


2. Dette er korrekt plassering av utkjørsel. Det er kun 15/163 som har vei og utkjørsel her, slik at pil må flyttes til dette punktet på gjeldende reguleringsplan.

1. Denne pila som indikerer utkjørsel er feil plassert - det er ingen utkjørsel der denne pila er plassert.



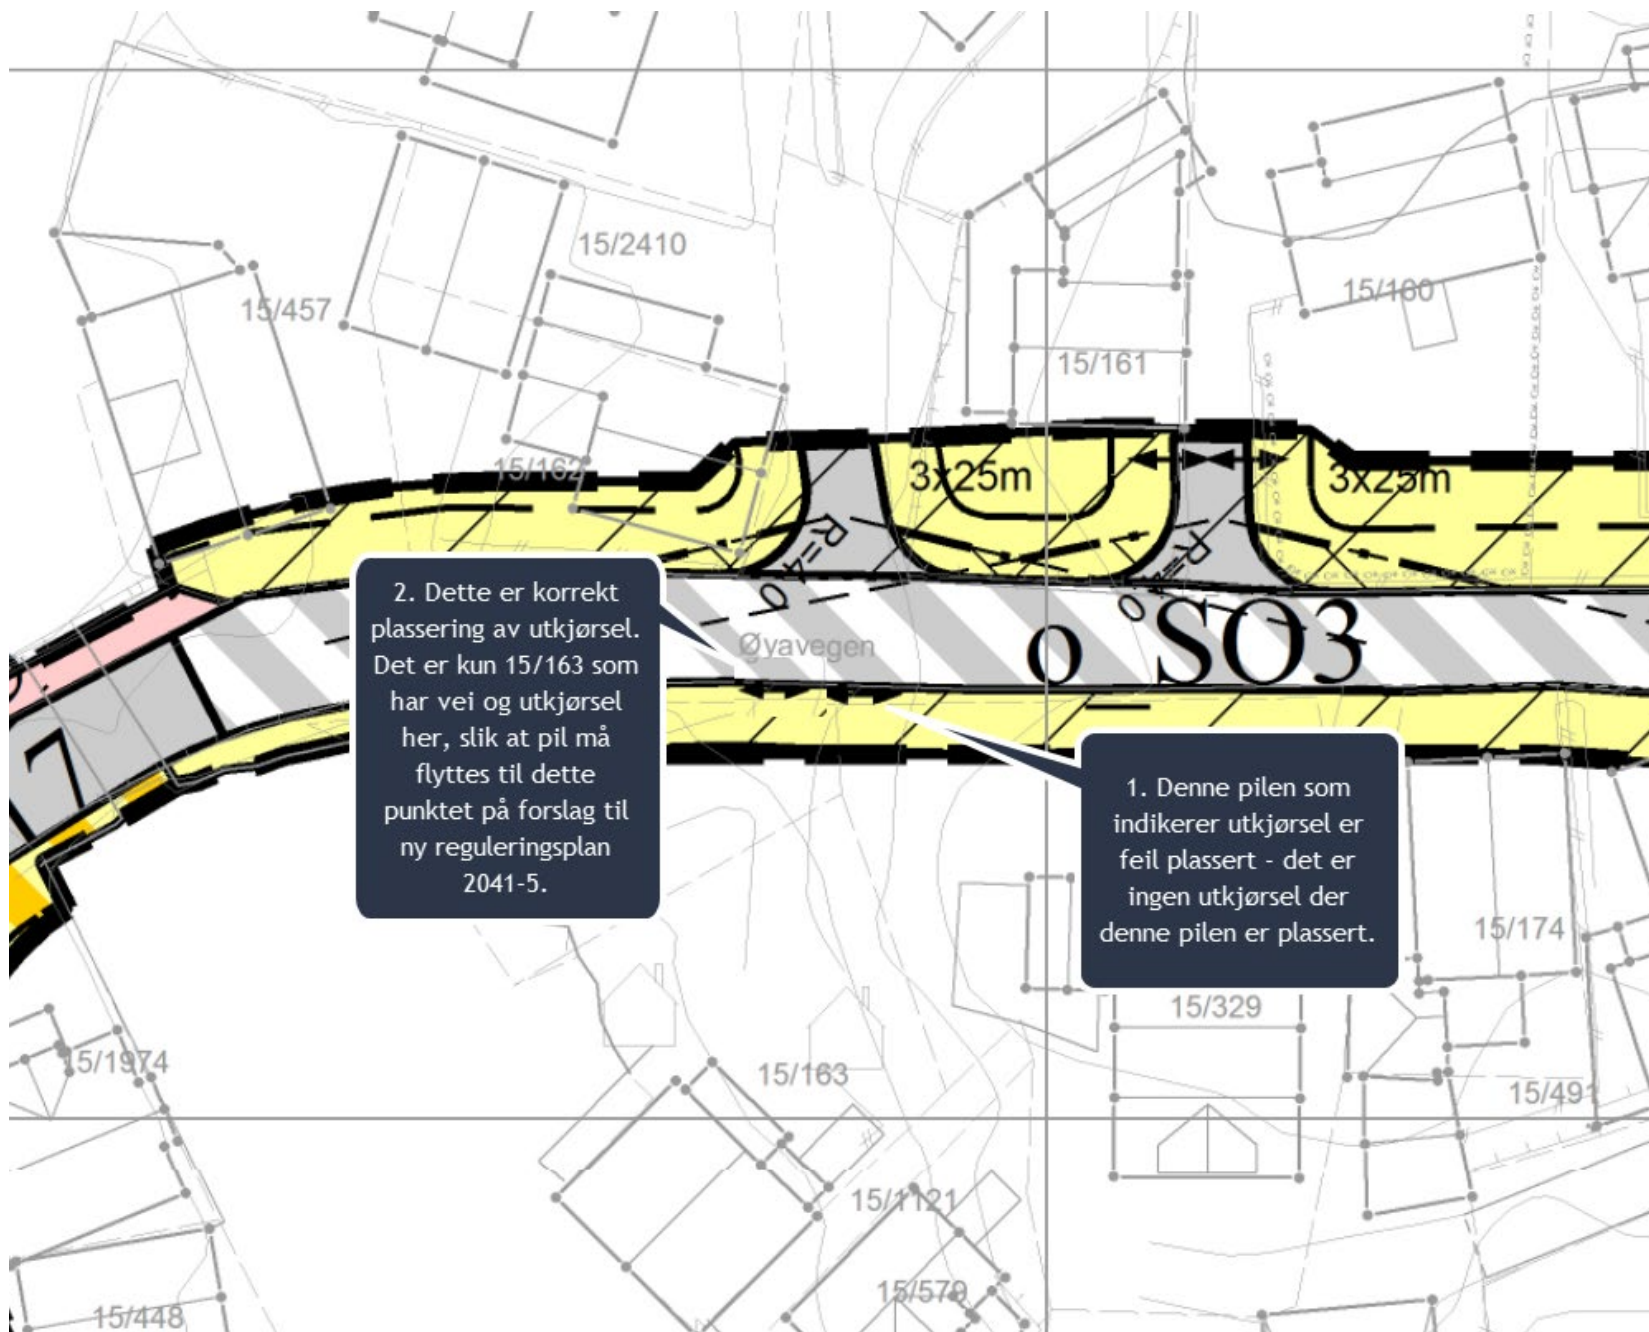

2. Dette er korrekt plassering av utkjørsel. Det er kun 15/163 som har vei og utkjørsel her, slik at pil må flyttes til dette punktet på forslag til ny reguleringsplan 2041-5.

1. Denne pilen som indikerer utkjørsel er feil plassert - det er ingen utkjørsel der denne pilen er plassert.