


SNITT A-A

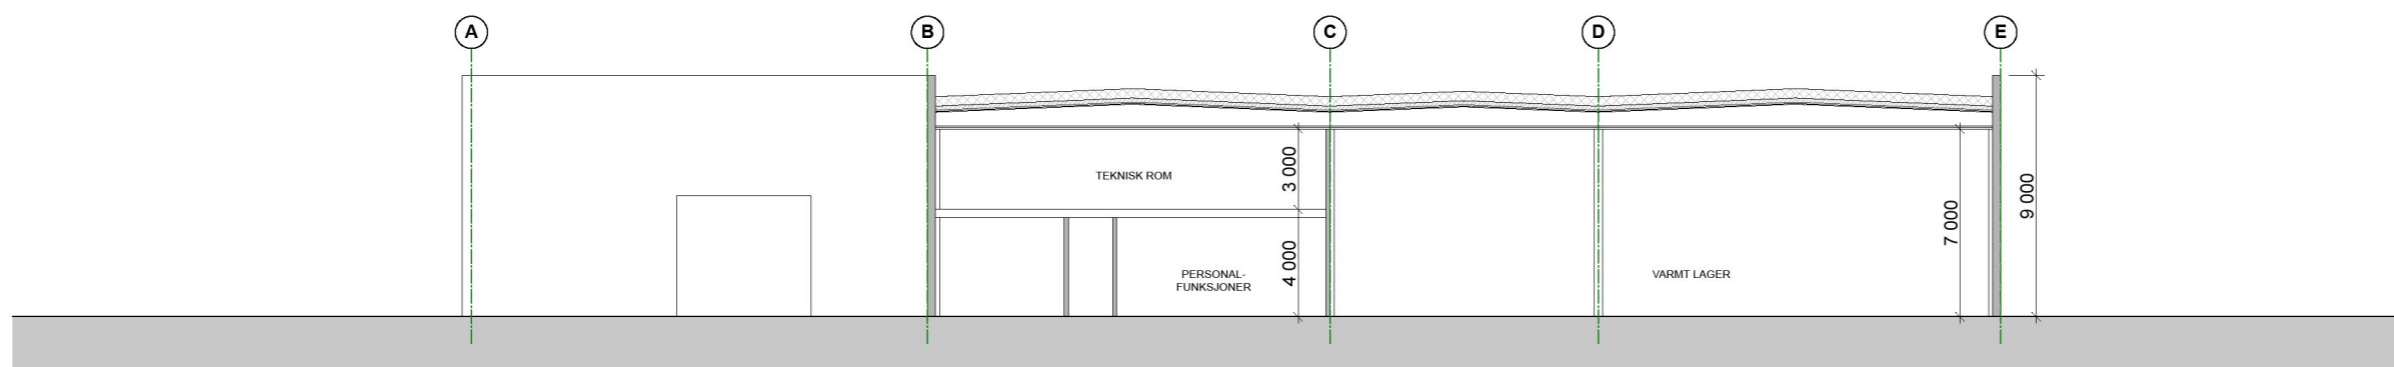

SNITT B-B

NEDFOTOGRAFERT 33%

FORELØPIG TEGNING
17.03.21

REV	BESKRIVELSE	DATE	SIGN	GOOGL

PROSJEKT:
LAGER SPANNE

TILTAKSHAVER:
HAUGALAND KRAFT AS

TEGNING:
SNITT A-A OG B-B

PROSJEKTNR.: 2011	MALESTOKK: 1:200	DATO: SIGN.:
----------------------	---------------------	-----------------

FASE:
SKISSEPROSJEKT

TEGNINGSNR.: A.20-31	REVISJON:
-------------------------	-----------



VIKANES
BUNGUM

Vikanes Bungum Arkitekter AS, Pb. 358 | Strandgata 202 | N-5501 Håugesund |
Tel: +47 52 70 76 00 | post@vikanes-bungum.no | www.vikanes-bungum.no