


Automatisk fredet kulturminne  
- Gravminnet ID 54163.

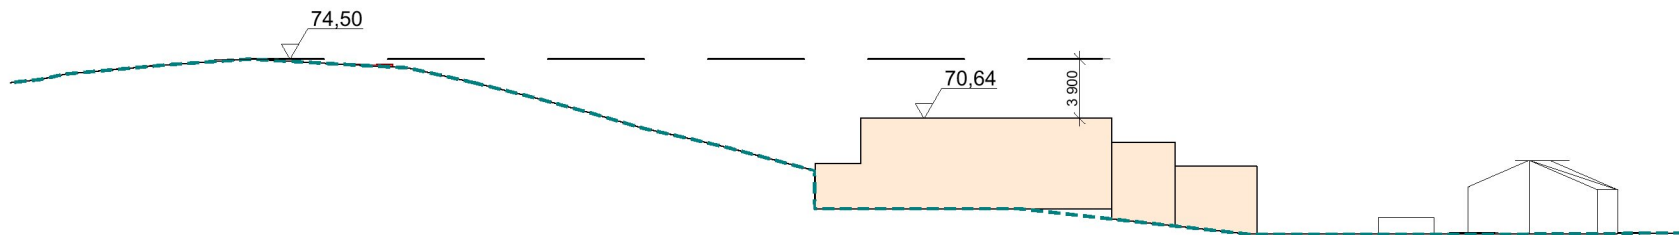

<b>HOLON</b> 	<b>tittel:</b> Detaljreguleringsplan for Stølsbakken	<b>tegn. status:</b> Oppstartsmøte	<b>hovedprosjektnr.:</b> 8660
	<b>tittelshaver:</b> John Gilbert Helgeland	<b>tegner sign.:</b> Ø. Liseth	<b>internekontroll:</b> PSNR
	<b>tegning:</b> Oppriss - kulturminne-boliger	<b>format:</b> A4	<b>målestokk:</b> dato: 29,10.20
			<b>prosjektansvarlig:</b> PSNR