


Punkt 1
Veiformål går frem til gjeldende avgrensing for boligformålet.

Punkt 2
Her blir det en liten bit igjen av det gjeldende regulerte leke arealet som skal reguleres bort. Derfor er dette tatt inn i bolig formålet.

Punkt 3
Linjen her er gjeldende formålslinje.

Punkt 4
Turveg er lagt helt inntil eiendomsgrense for 2/96 som gir en naturlig trase frem til lekearealet i vest, samtidig minst mulig innpå eiendom 2/252.

Punkt 5.
Ny regulert vei er tilpasset eksisterende vei for en best mulig overlapping.

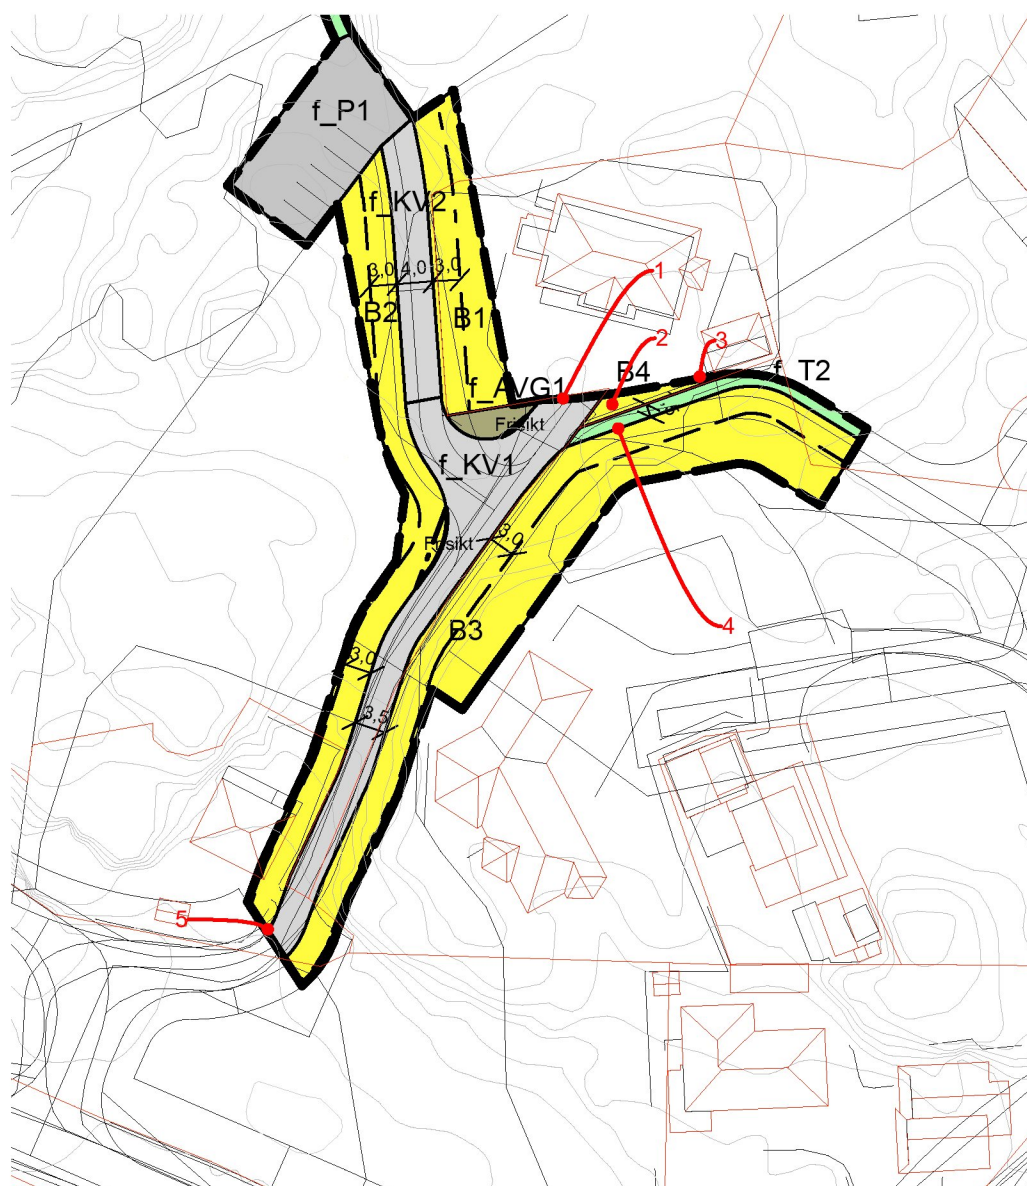

PROSJEKT:
Detaljplan - Skutevik Veavågen

TEGNING:
Avgrensing

GNR./BNR.
2/177

TILTAKSHAVER:
Per Langåker

TEGNINGSNR.:
A.01-22

REVISJON:
C

PROSJEKTNR.:
2105

MÅLESTOKK:
1:500

DATO:
SIGN.:

