



SNITT A-A'-A''

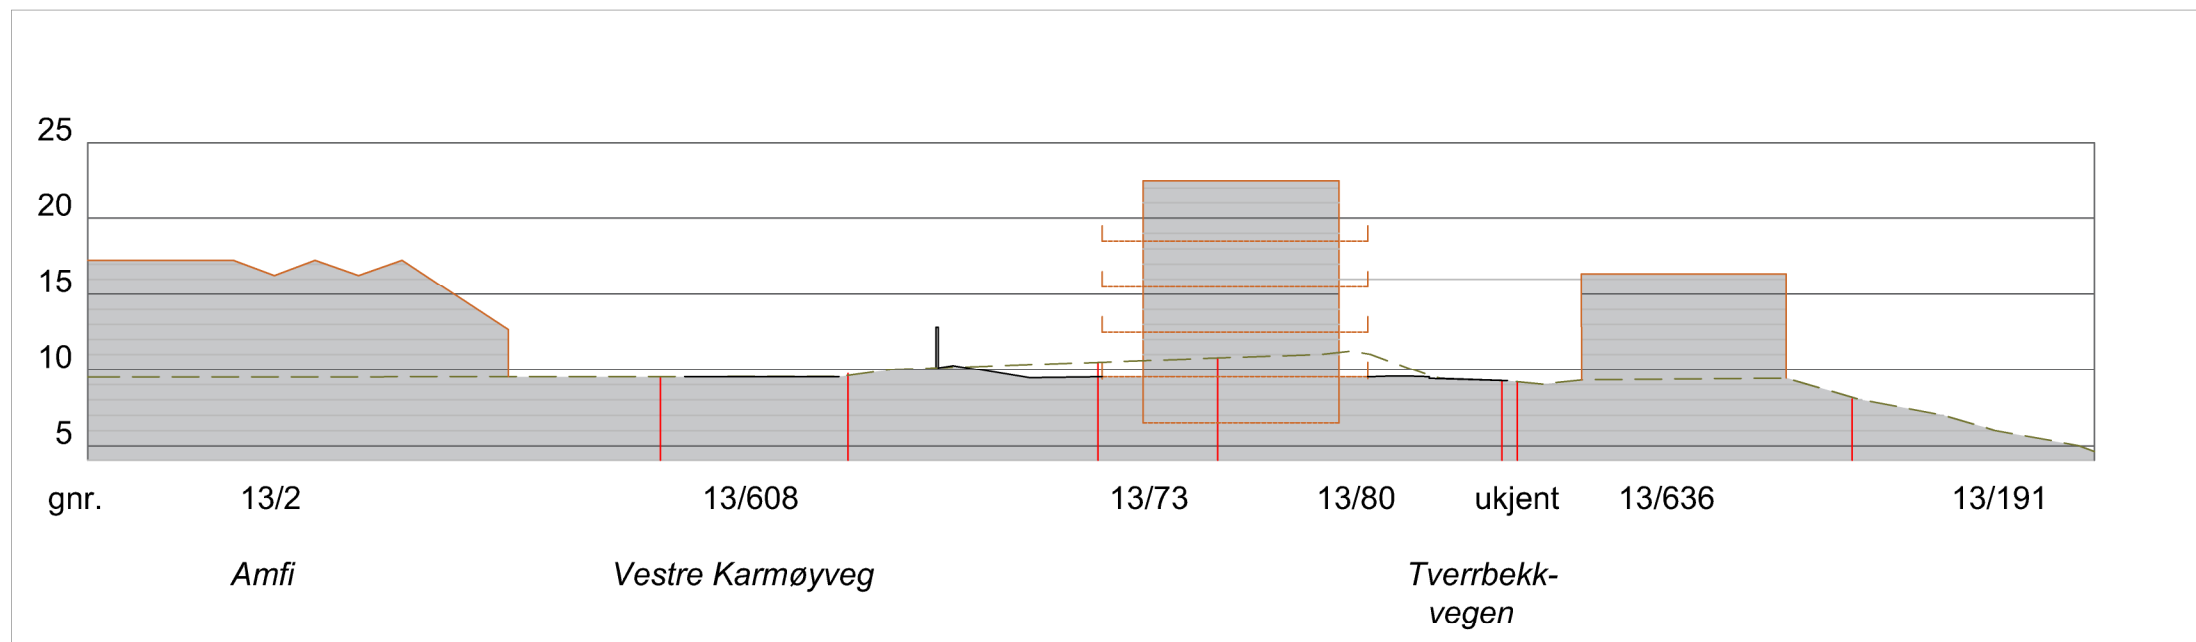

SNITT B-B'

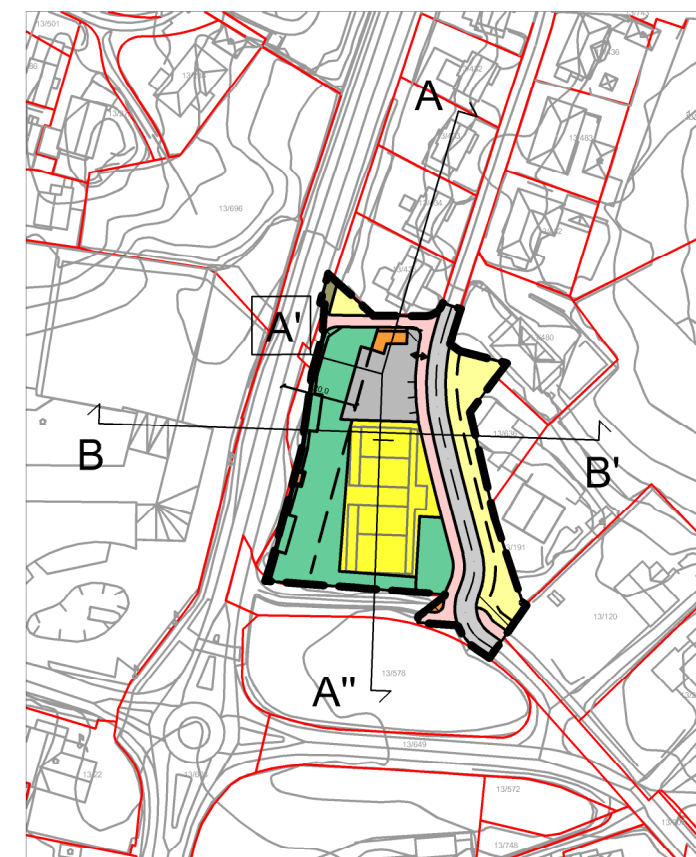

Rev: 1. Jf. revidert plankart etter intern høring. 16.08.2021 2. Omarbeidet etter flytting av lekeplaz, jf. administrativ tilbakemelding 04.02.2022	
Prosjekt: 630520 SNITT Detaljregulering for Amfi terrasse	
Gnr. 13 Bnr. 73, 80 og 117 m.fl. Karmøy kommune	
Oppdragsgiver: HJR Rasmussen Bygg Prosjekt AS	Dato: 12.04.2021 Målestokk: A3 / 1:500 / 1:2000
Kvala Arkitekter	Tegning: ANY