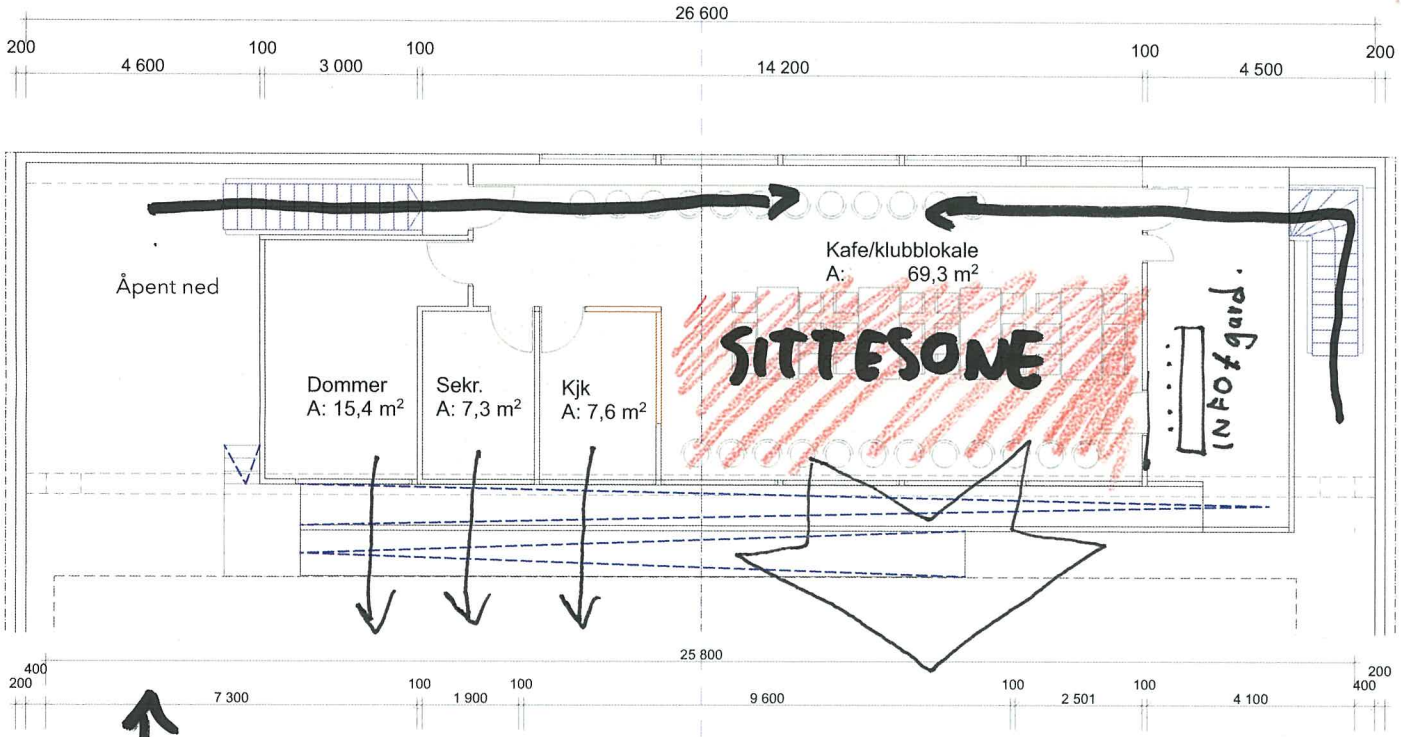

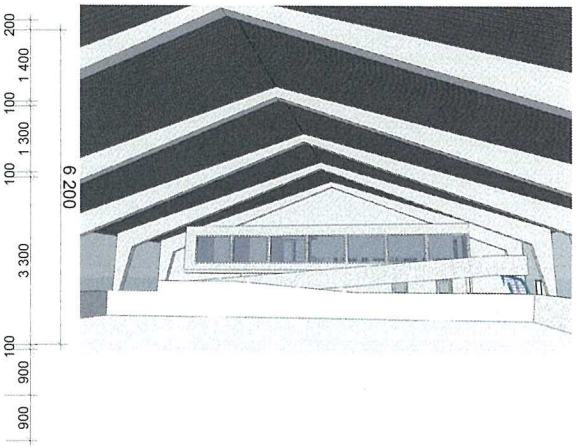

Ridehall Torvastad	Skisse	?
#Client Full Name	Tegnet av	Ark: Arkitekten
Plan 1. og 2. etasje	A4	Dato oppr. A

OPUS ARKITEKTER

torgata 10 | postboks 426 | 5501 haugesund | tlf. +47 52 70 79 70 | epost@opusark.no | www.opusark.no