



Karmøy kommune

Eiendom: 141/234

Adresse:


Utskriftsdato: 12.02.2021

Målestokk: 1:500

- Eiendomsgr. nøyaktig <= 10 cm
- Eiendomsgr. middels nøyaktig >10<=30 cm
- Eiendomsgr. mindre nøyaktig >30<=200 cm
- Eiendomsgr. mindre nøyaktig >200<=500 cm
- Eiendomsgr. lite nøyaktig >=500 cm
- Eiendomsgr. uviss nøyaktighet
- - - Hjelpelinje veikant
- - - Eiendomsgr. omtvistet
- - - Hjelpelinje punktfaste
- - - Hjelpelinje vannkant
- - - Hjelpelinje fiktiv



UTM-32

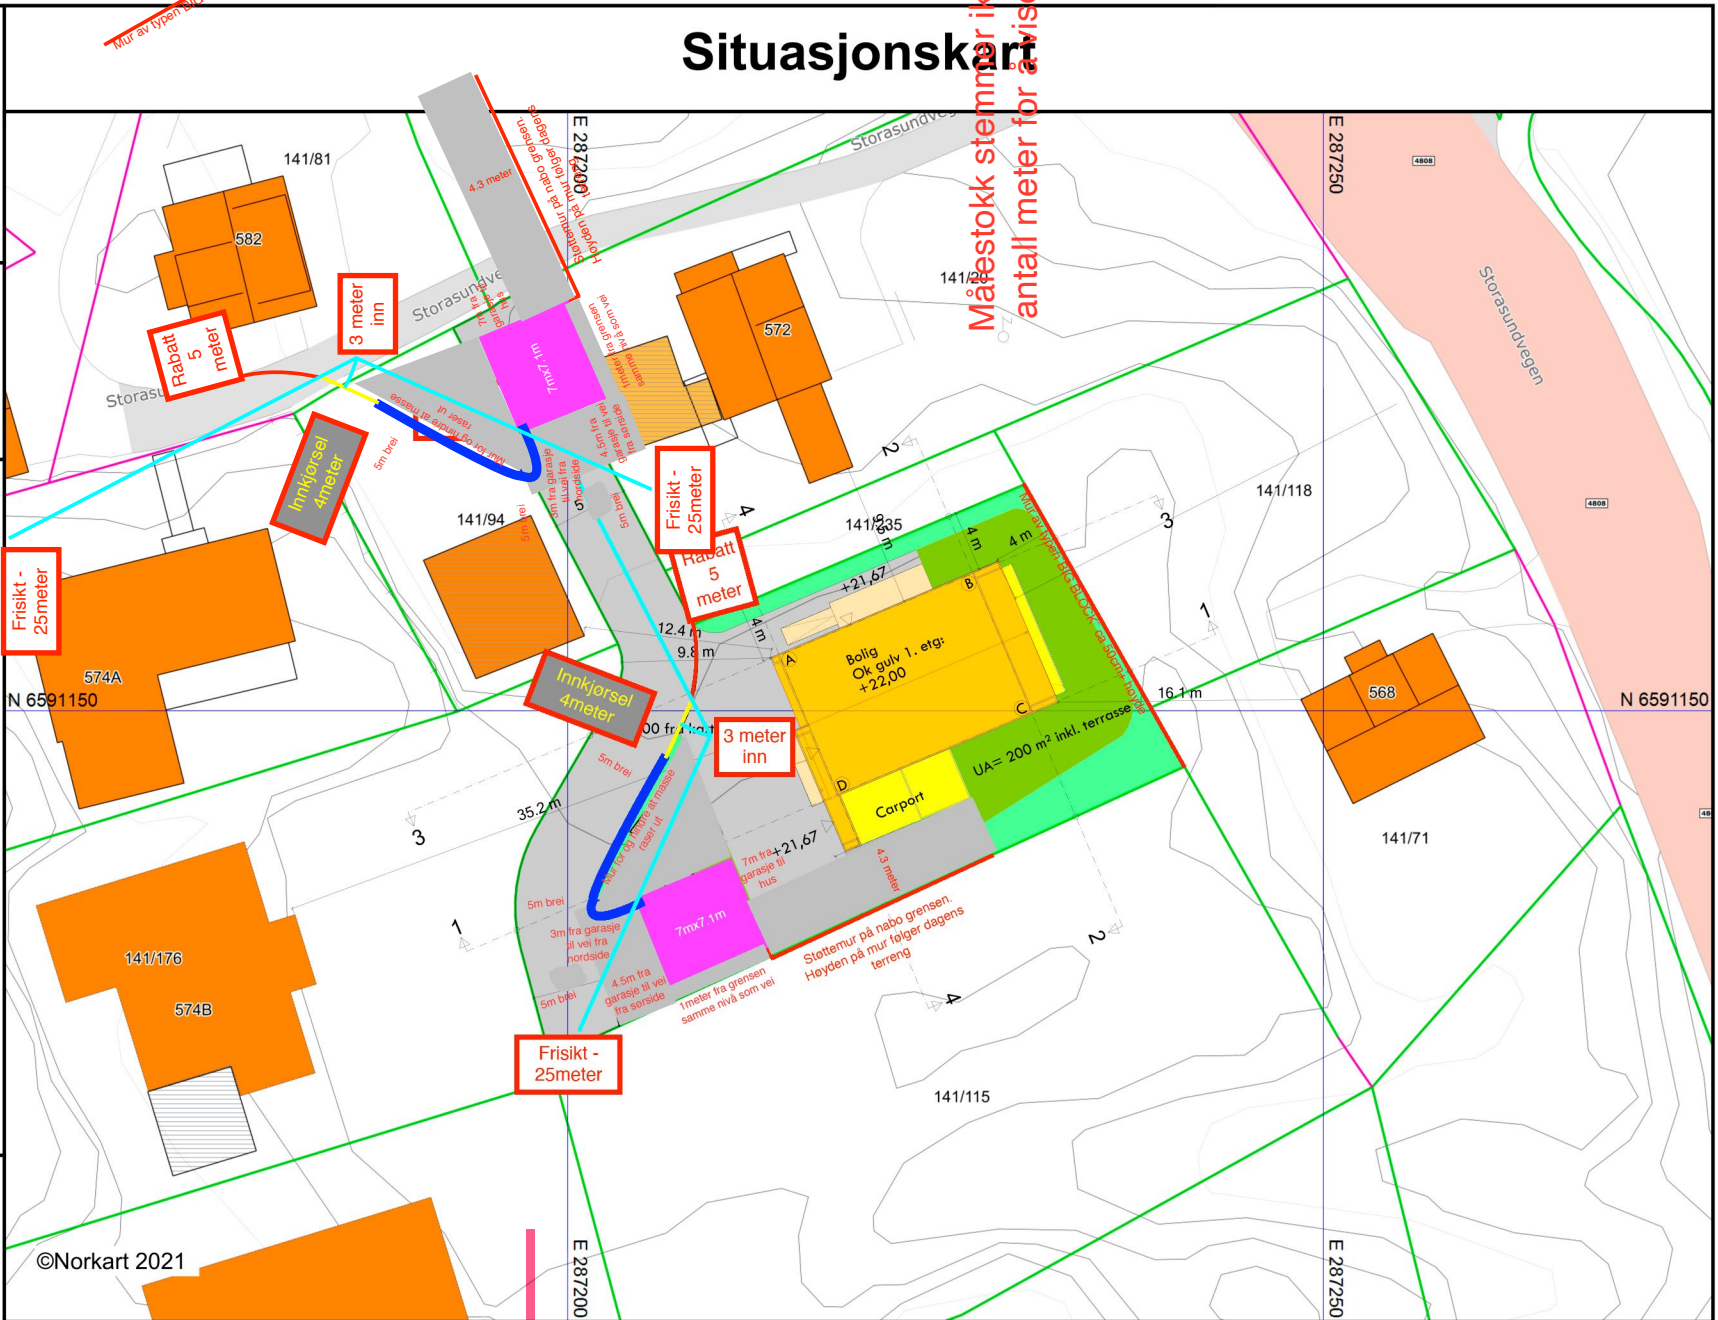

1) Det tas forbehold om feil i kartgrunnlaget
 2) Ved utskrift fra PDF-fil kan målestokken bli unøyaktig

Målestokk stemmer ikke! Har oppgitt
 antall meter for å vise til avstander.

Målestokk stemmer ikke! Har oppgitt antall meter for å vise til avstander.

Mur av typen SWG BLOCK ca 50cm høy