



0	14.01.22	JEK	AH		
REV.:	DATO.:	KONSTR.:	SJEKKET:	GRUNN:	MÅLESTOKK:
	14.01.22				1:100
TITTEL					
A. HELGELAND BØVEGEN 52, 4260 TORVESTAD					
PLAN HOVED ETASJE, TILBYGG ENEBOLIG, SØKNAD					
TEGN. REF.:				FIRMA	
	GNR.:	BNR.:	GATE NR.:		
	146	21	52		
	TEGN. NR. XXX-524-XXX-XX			REV.: 0	



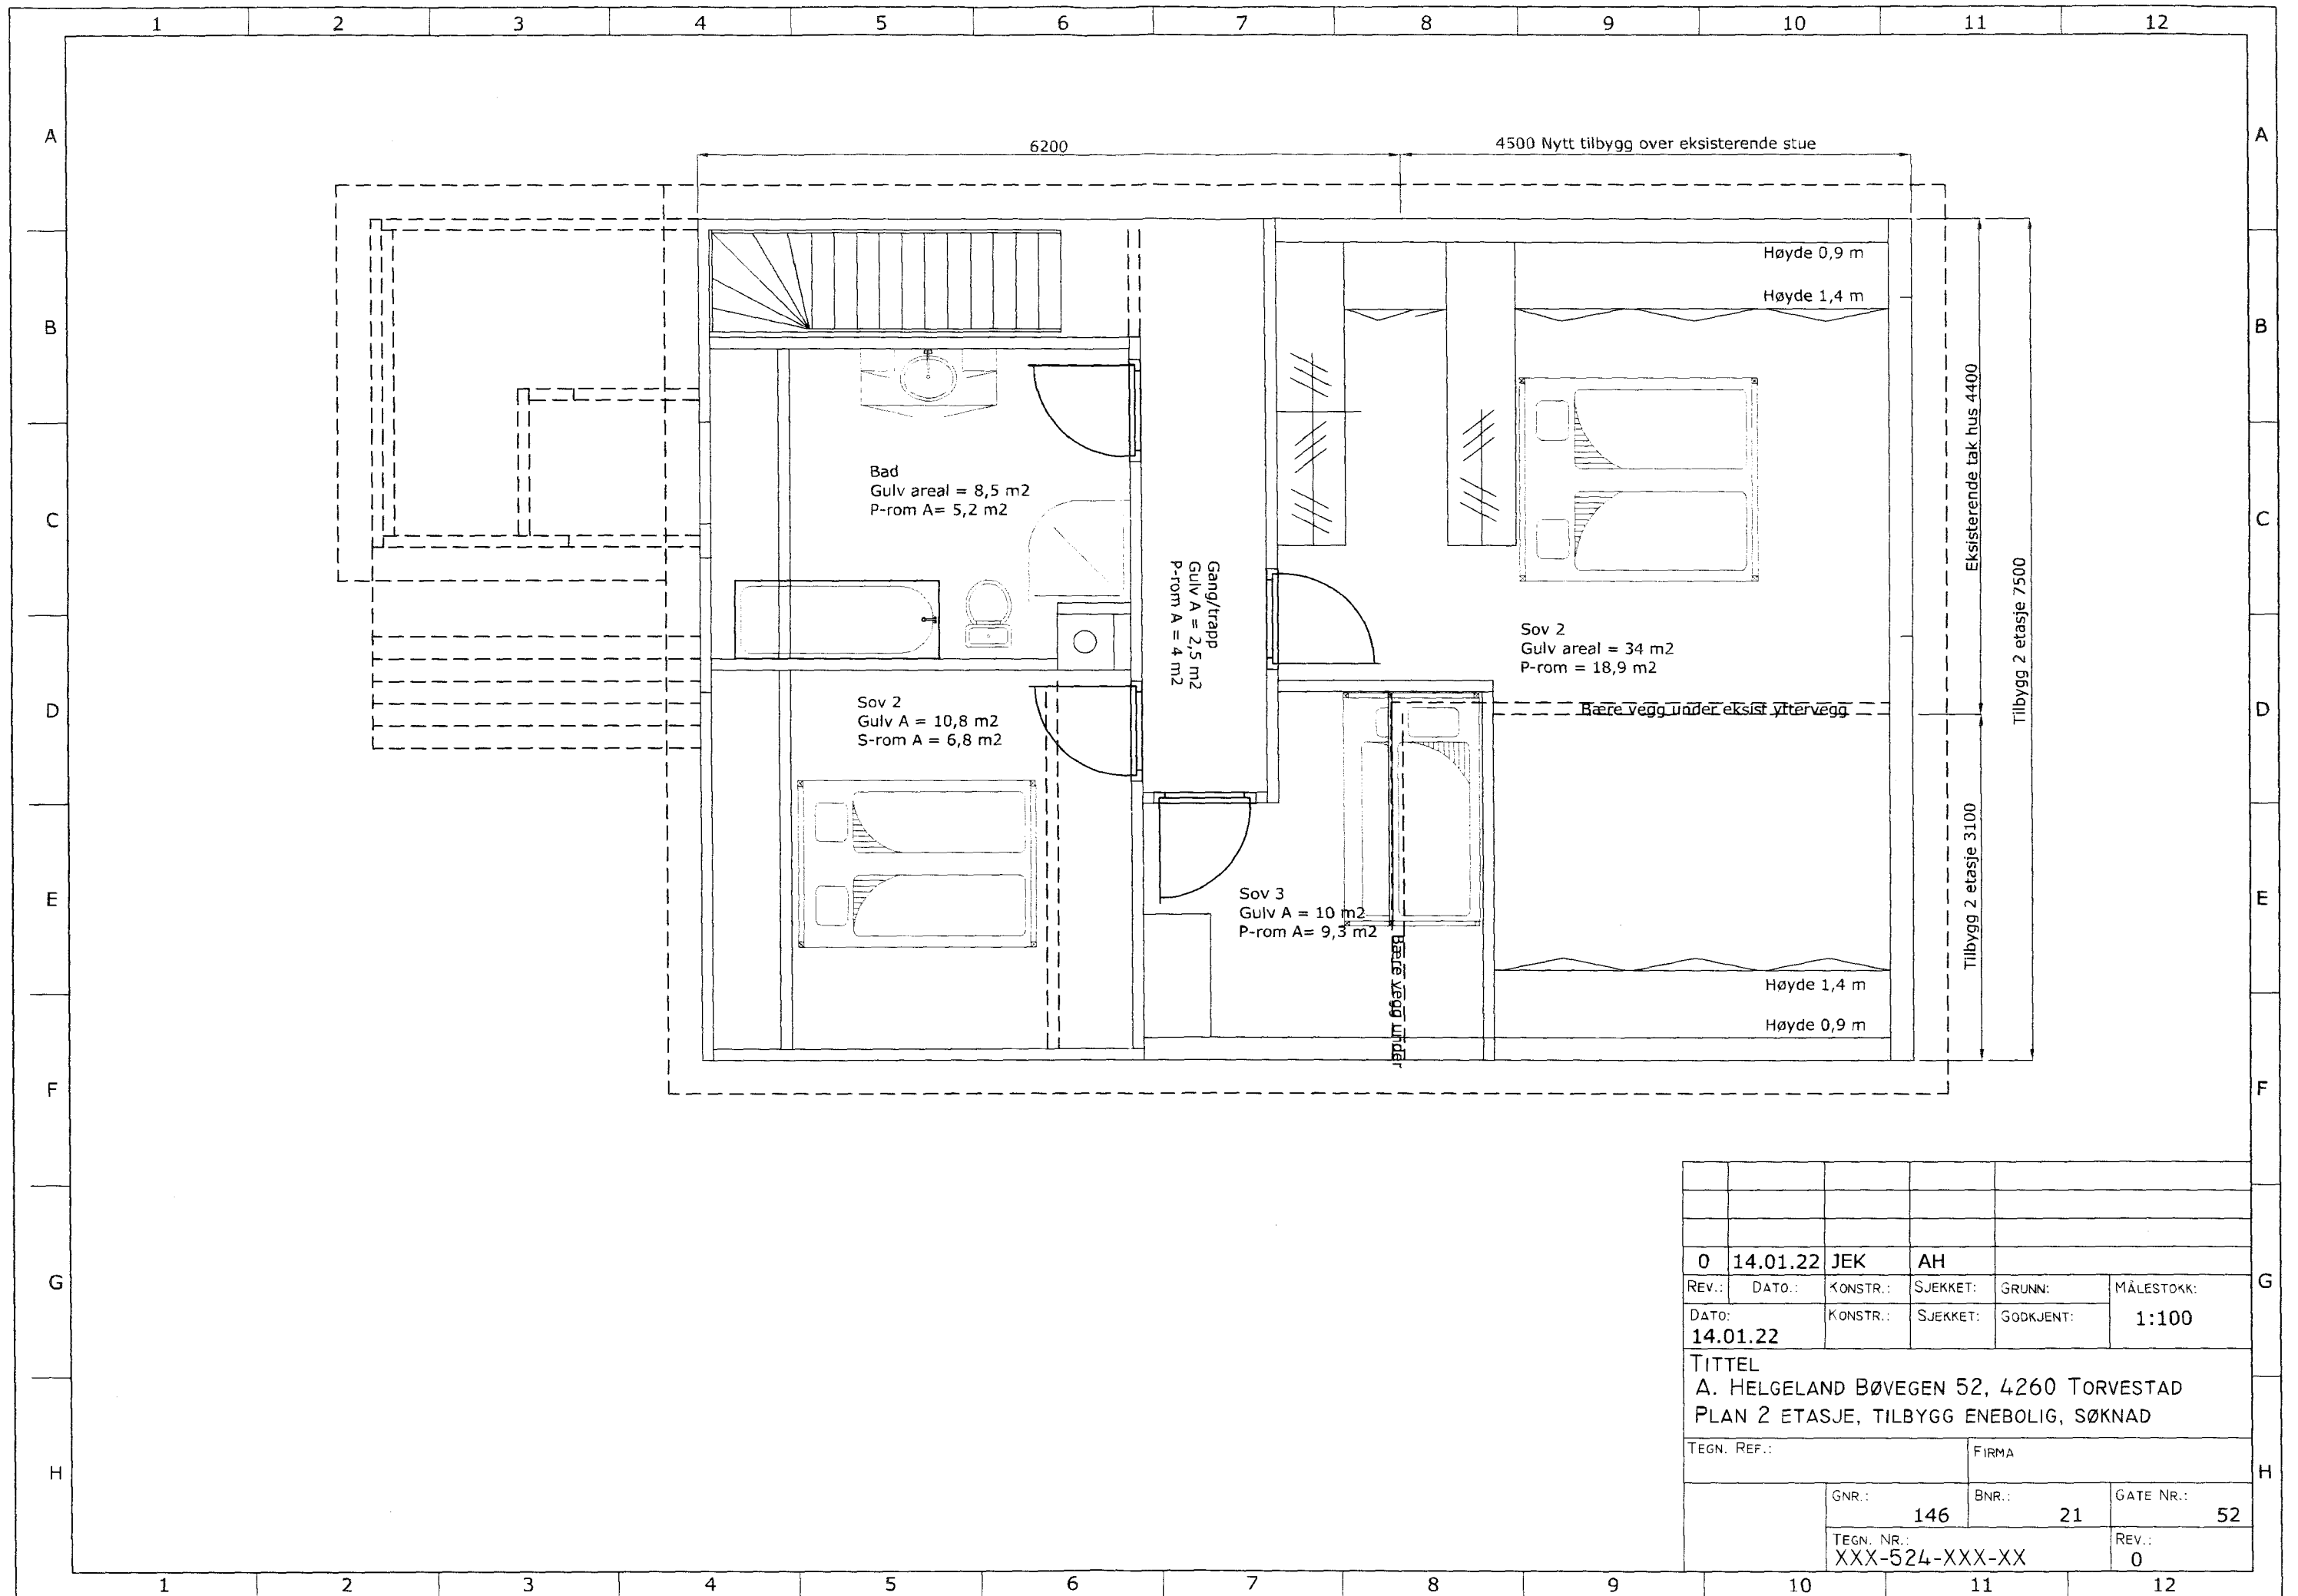


0	14.01.22	JEK	AH		
REV.:	DATE:	KONSTR.:	SJEKKT:	GRUNN:	MÅLESTOKK:
	14.01.22			GODKJENT:	1:100
TITTEL					
A. HELGELAND BØVEGEN 52, 4260 TORVESTAD					
PLAN 2 ETASJE, TILBYGG ENEBOLIG, SØKNAD					
TEGN. REF.:				FIRMA	
	GNR.:	BNR.:	GATE NR.:		
	146	21	52		
	TEGN. NR.:				REV.:
	XXX-524-XXX-XX				0

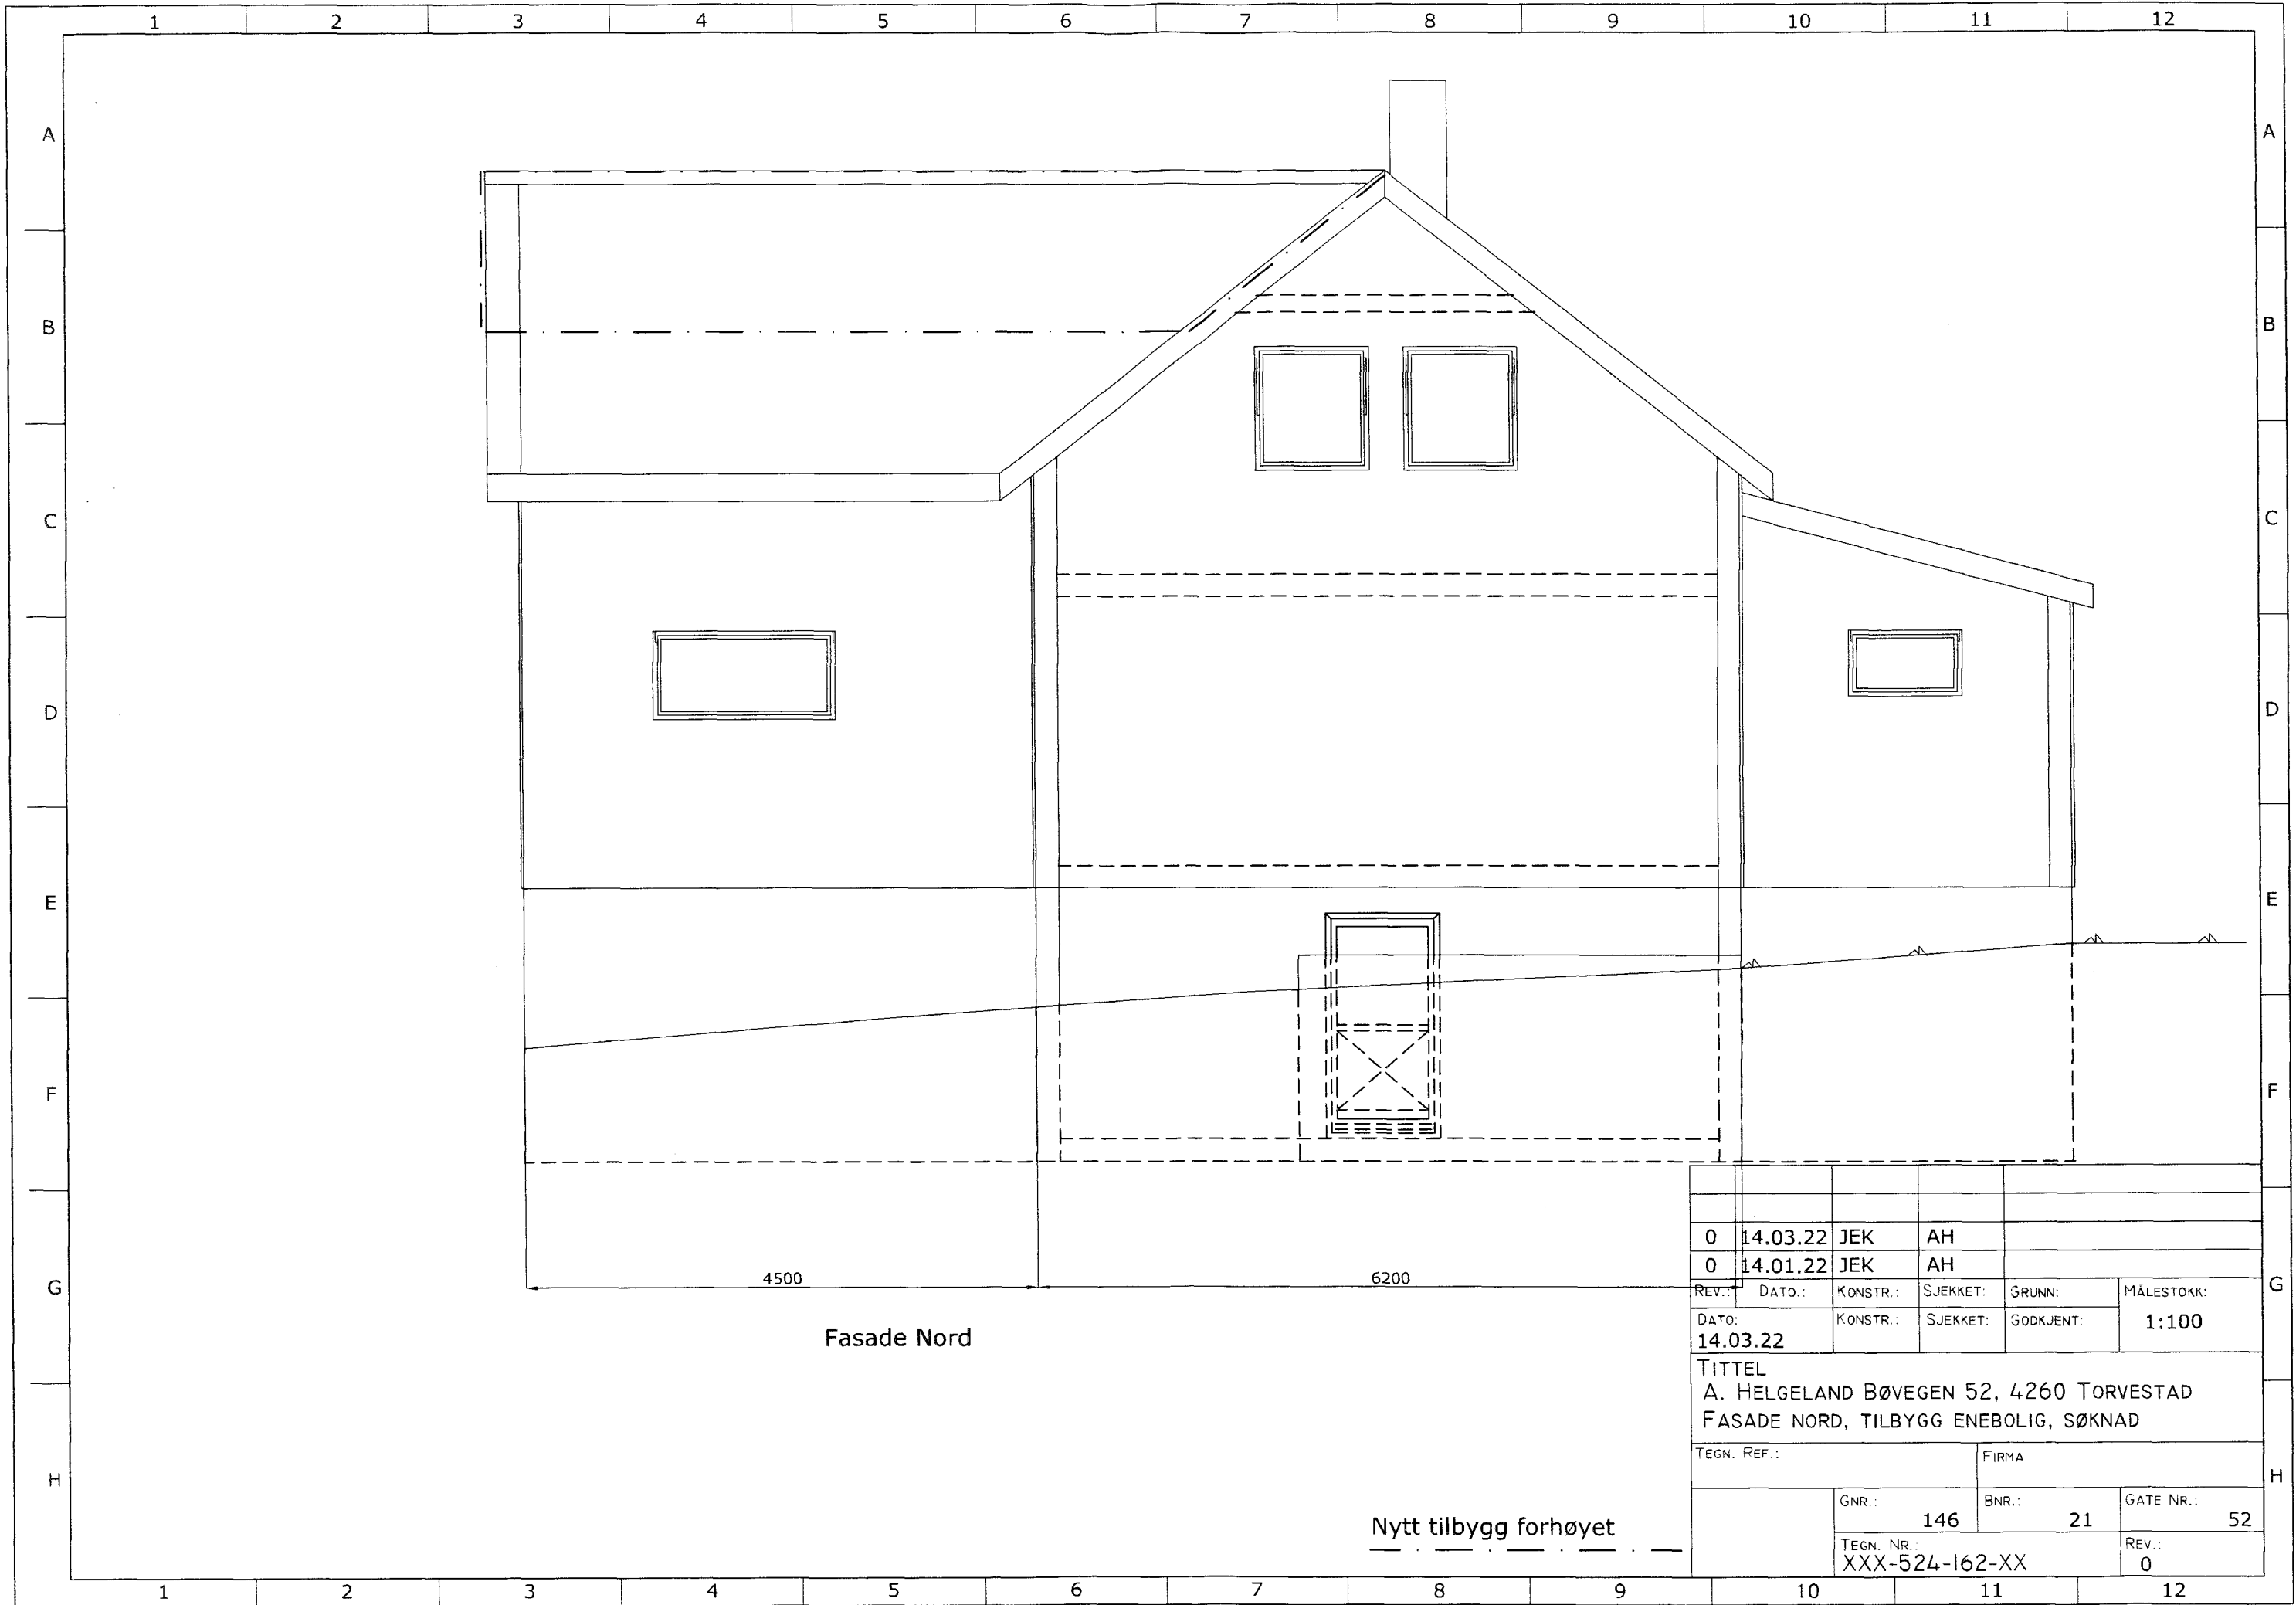

Fasade Nord

Nytt tilbygg forhøyet


0	14.03.22	JEK	AH		
0	14.01.22	JEK	AH		
REV.:	DATO.:	KONSTR.:	SJEKKET:	GRUNN:	MÅLESTOKK:
	14.03.22			GODKJENT:	1:100
TITTEL					
A. HELGELAND BØVEGEN 52, 4260 TORVESTAD					
FASADE NORD, TILBYGG ENEBOLIG, SØKNAD					
TEGN. REF.:				FIRMA	
	GNR.:	BNR.:	GATE NR.:		
	146	21	52		
	TEGN. NR.:			REV.:	
	XXX-524-162-XX			0	

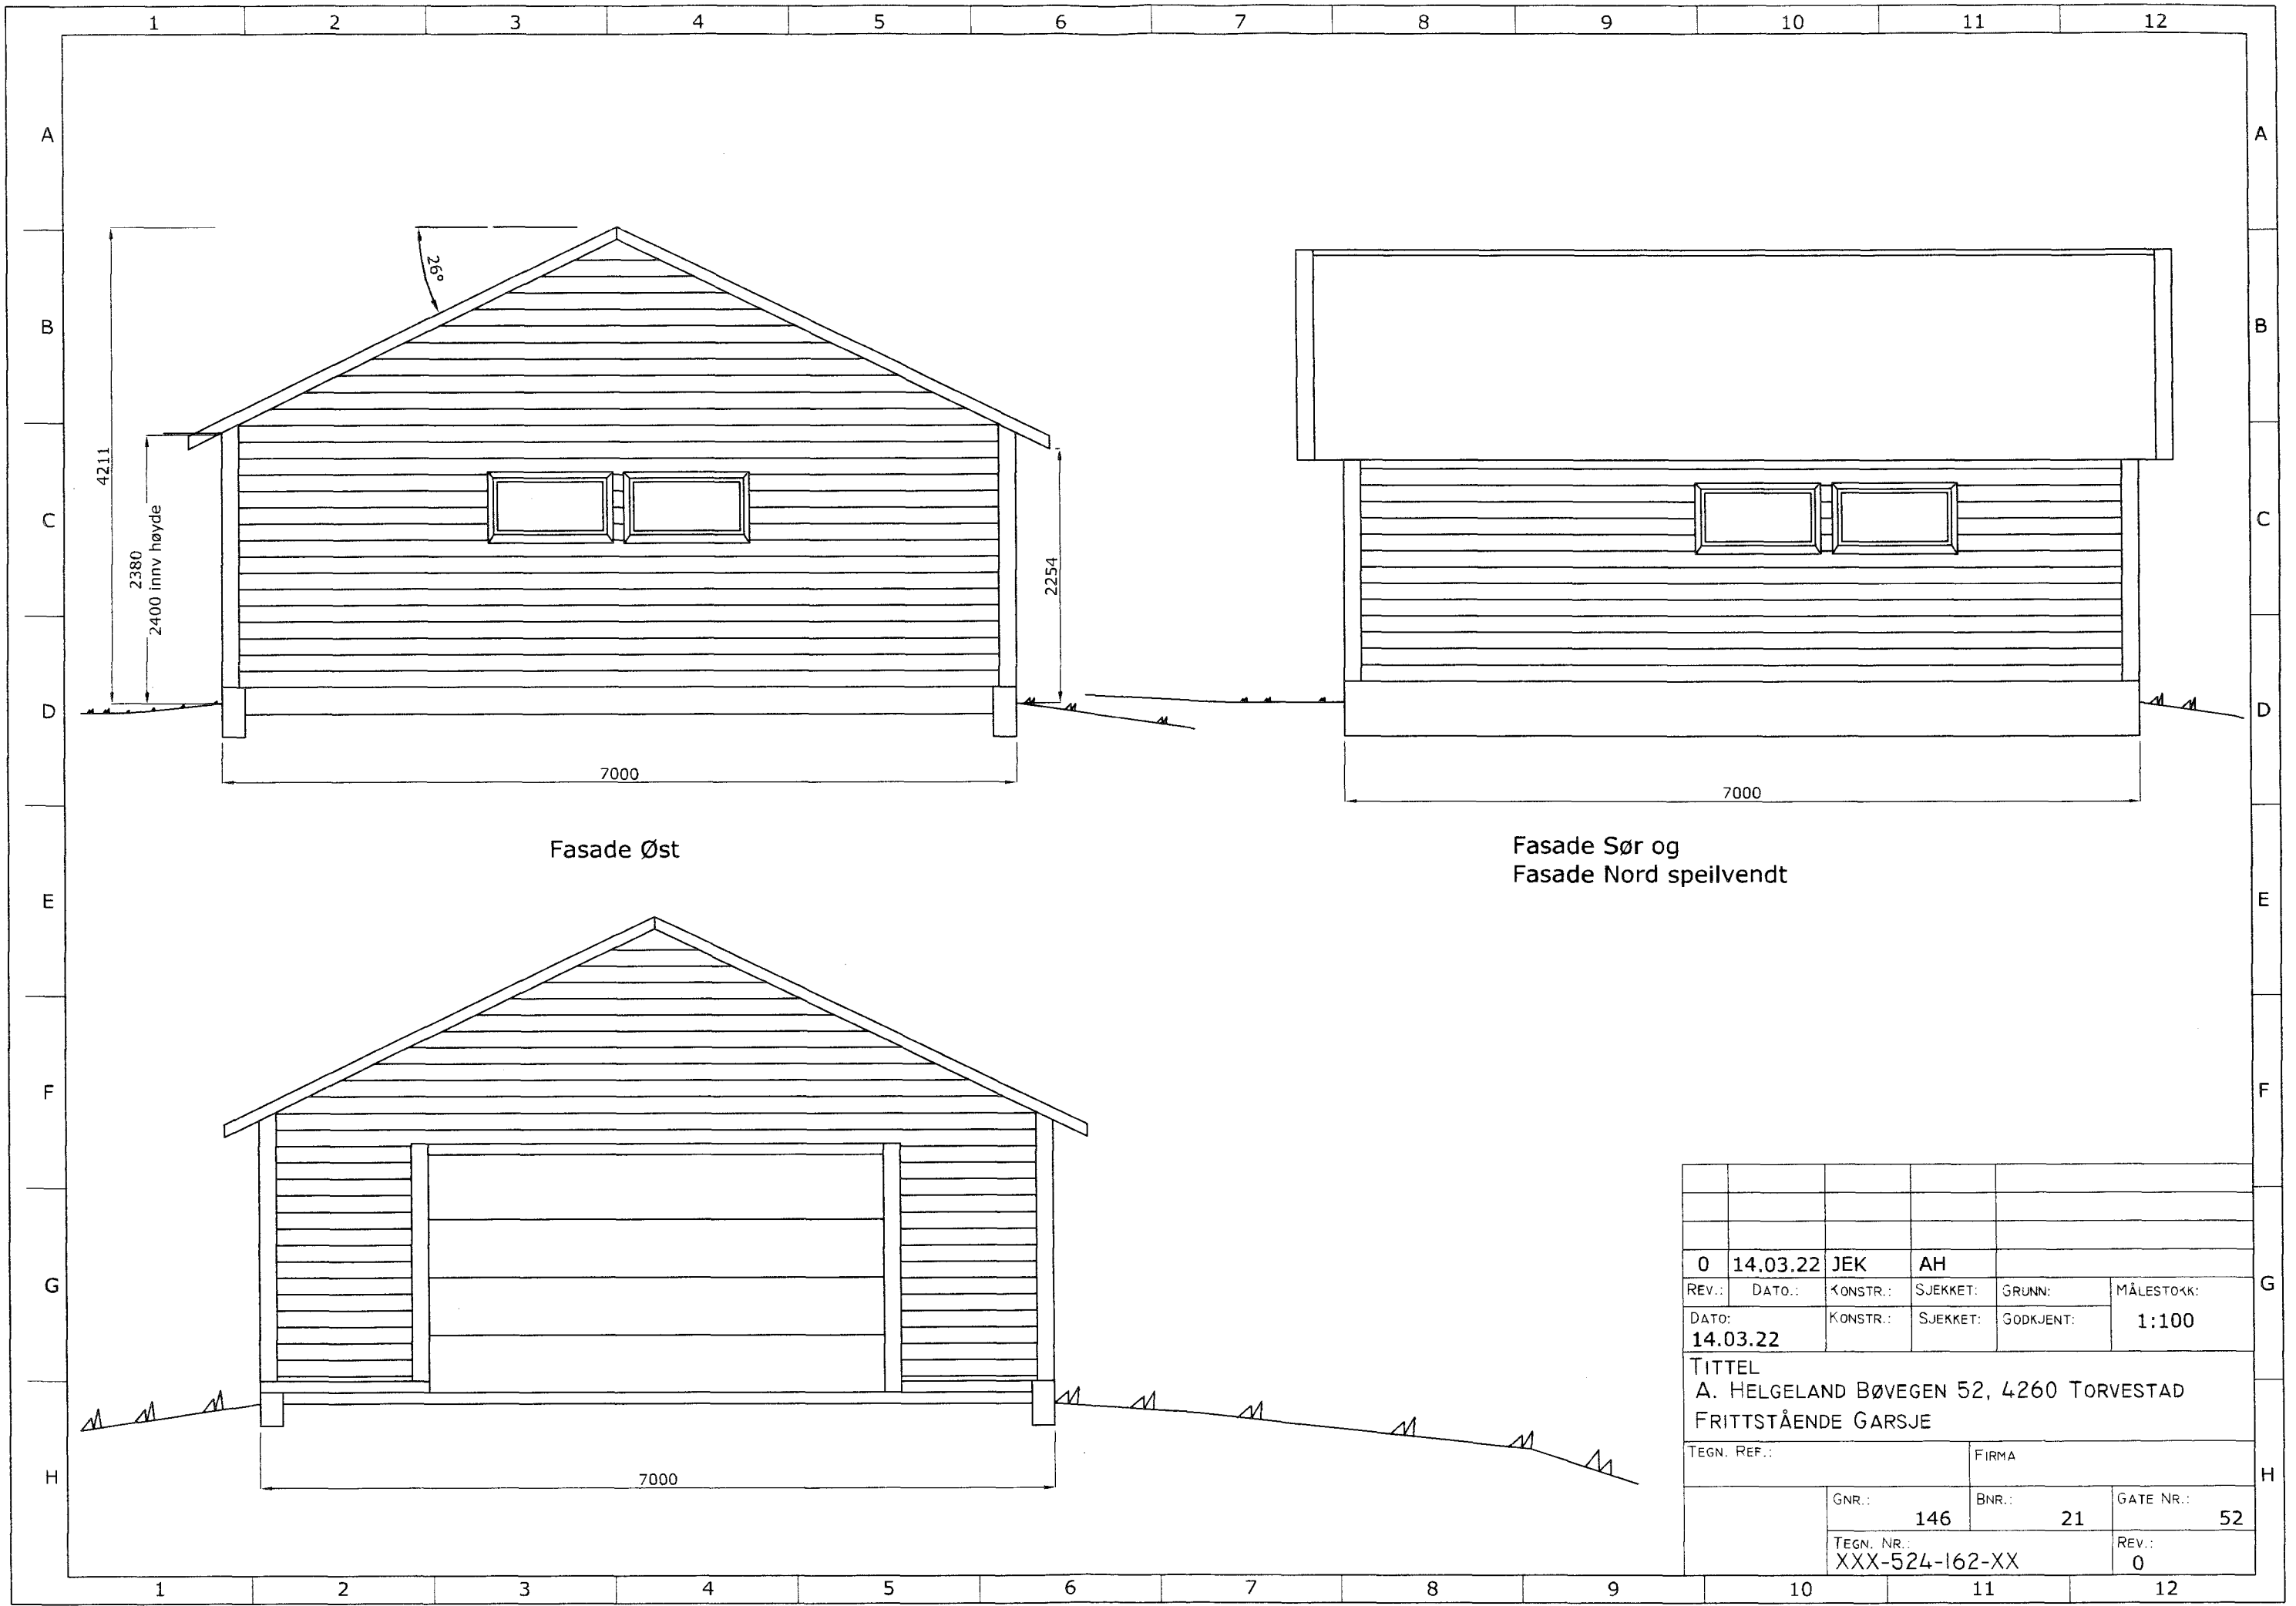


Fasade Øst

Fasade Sør og
Fasade Nord speilvendt


0	14.03.22	JEK	AH		
REV.:	DATO.:	KONSTR.:	SJEKKET:	GRUNN:	MÅLESTOKK:
	14.03.22				1:100
TITTEL					
A. HELGELAND BØVEGEN 52, 4260 TORVESTAD					
FRITTSTÅENDE GARSJE					
TEGN. REF.:				FIRMA	
	GNR.:	BNR.:	GATE NR.:		
	146	21	52		
	TEGN. NR.:			REV.:	
	XXX-524-162-XX			0	

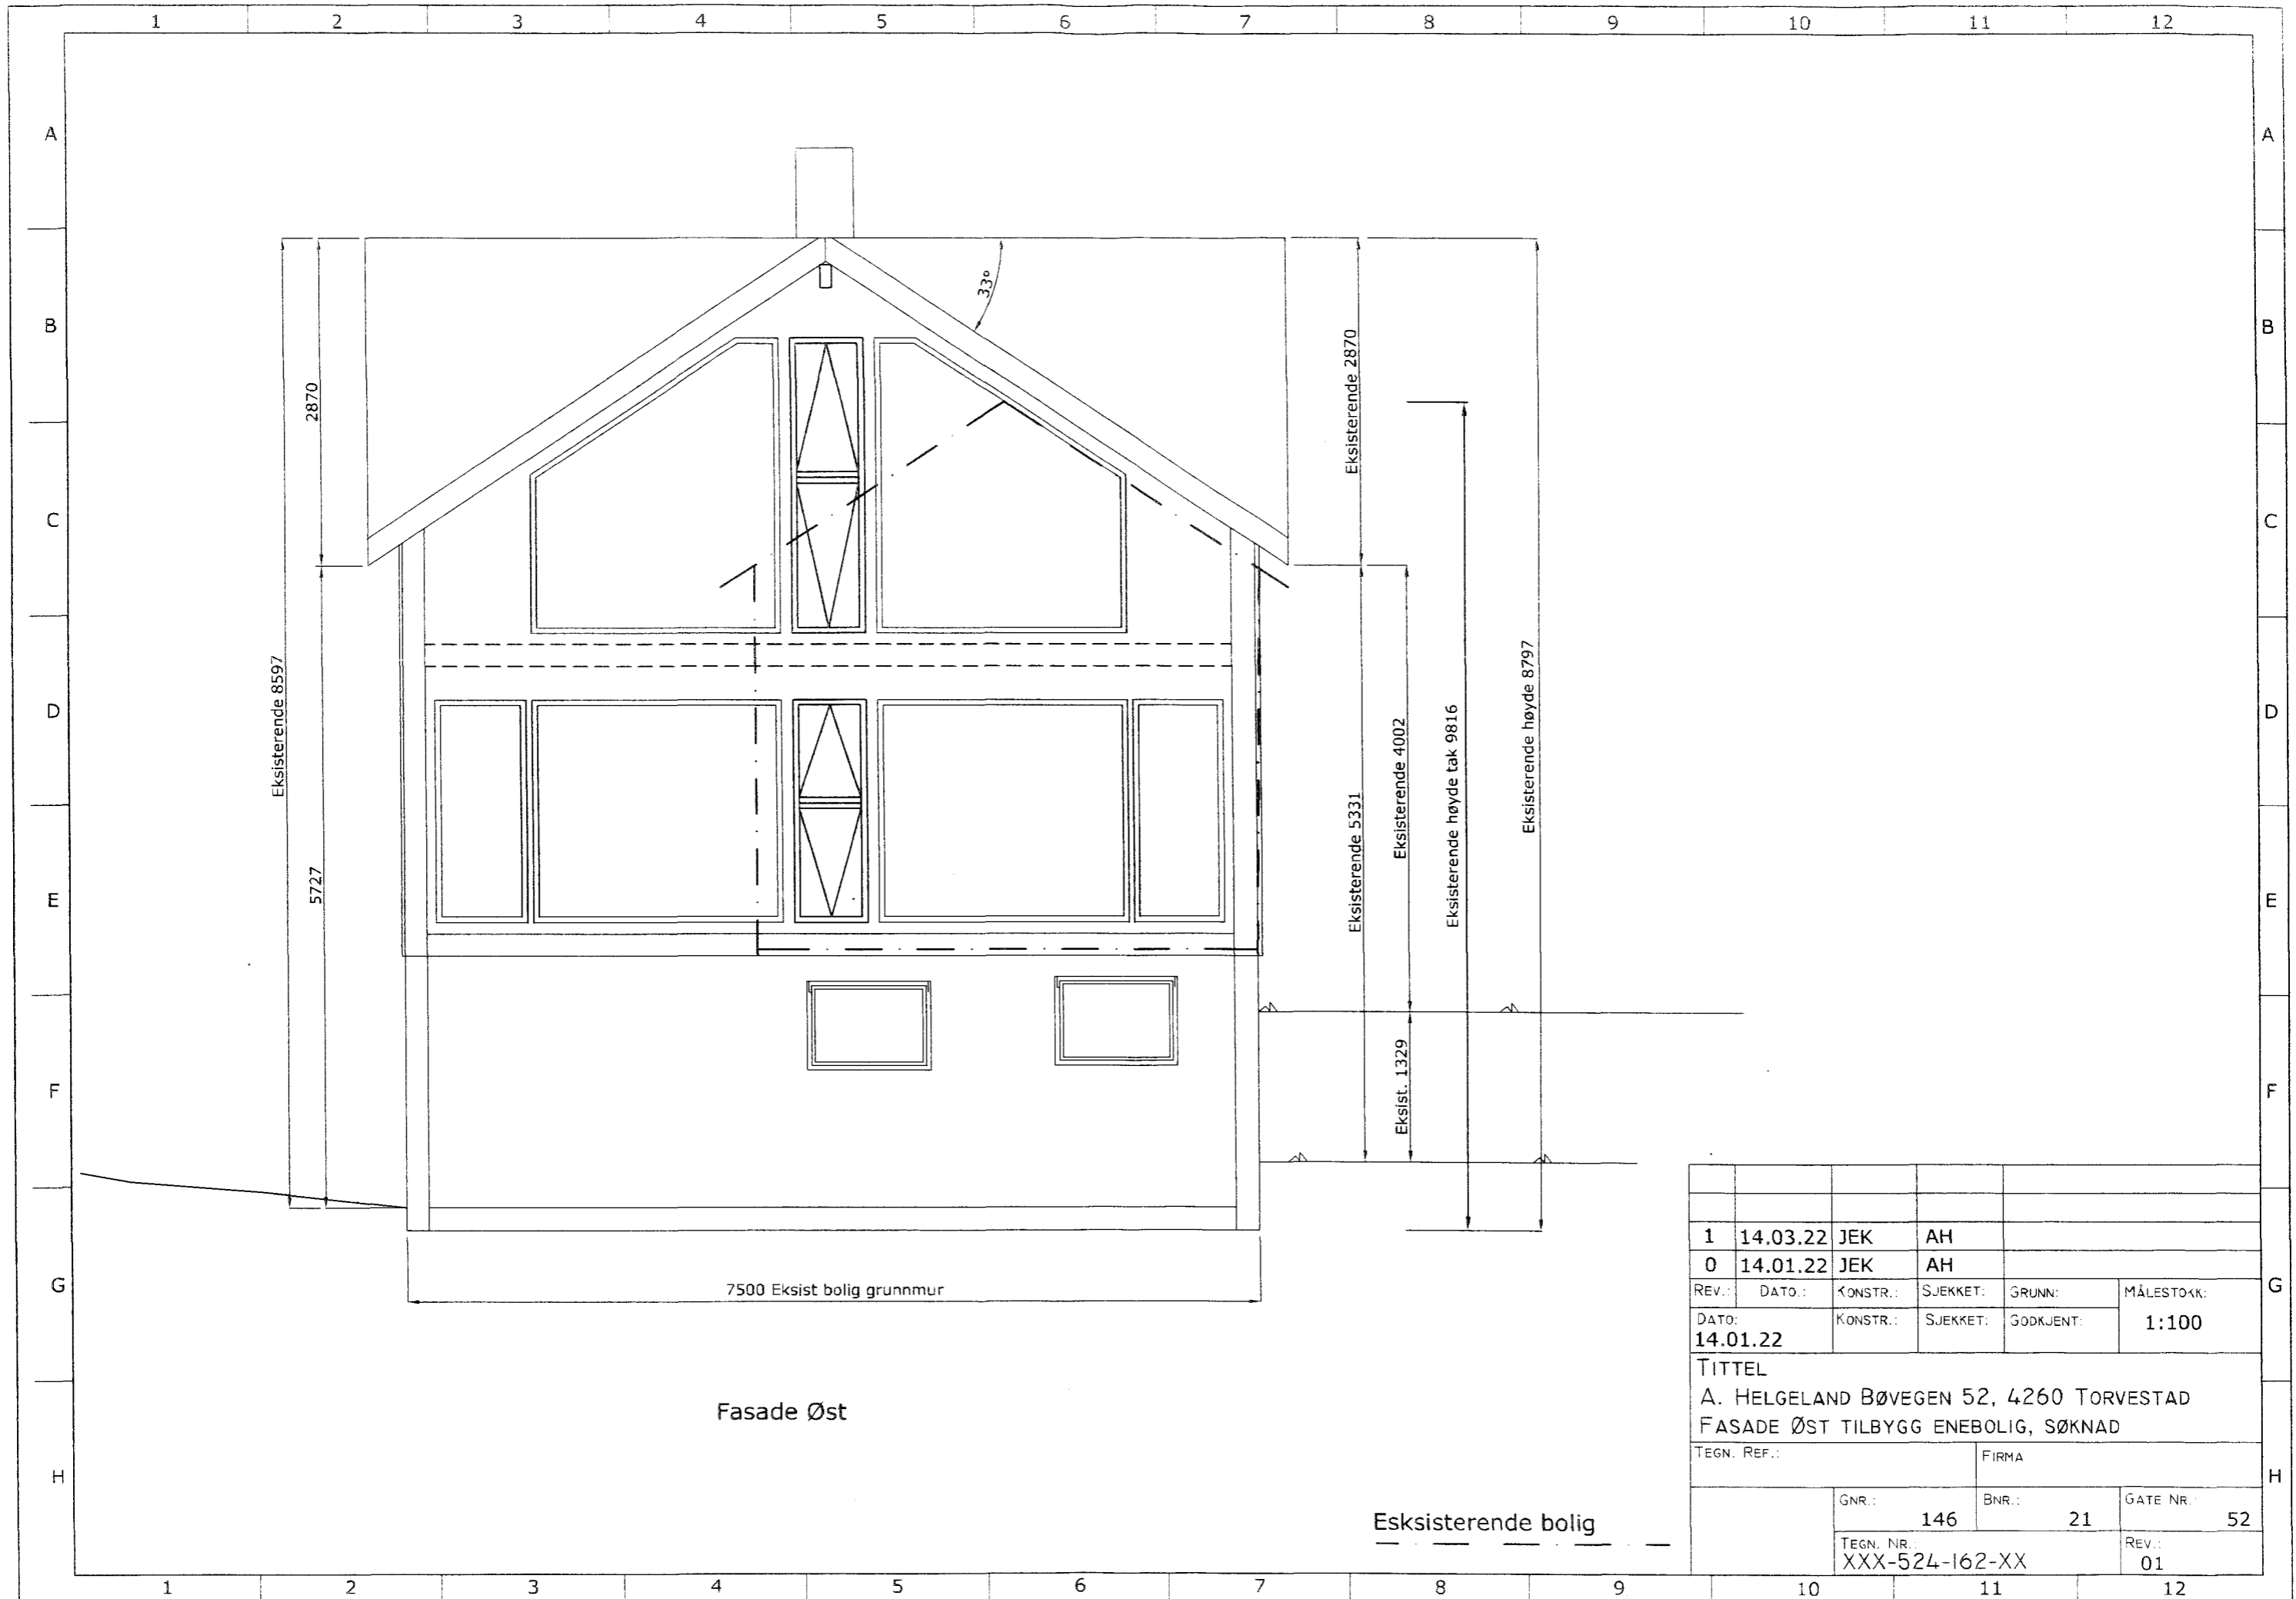


1	14.03.22	JEK	AH		
0	14.01.22	JEK	AH		
REV.:	DATO.:	KONSTR.:	SJEKKET:	GRUNN:	MÅLESTOKK:
	14.01.22				1:100
TITTEL					
A. HELGELAND BØVEGEN 52, 4260 TORVESTAD					
FASADE ØST TILBYGG ENEBOLIG, SØKNAD					
TEGN. REF.:				FIRMA	
	GNR.:	BNR.:	GATE NR.:		
	146	21	52		
	TEGN. NR.:			REV.:	
	XXX-524-162-XX			01	

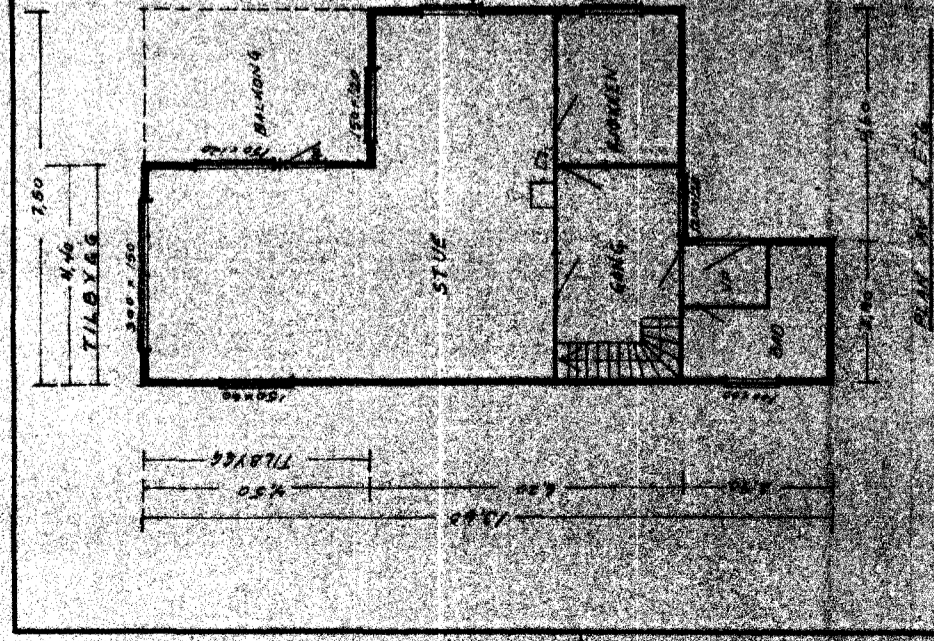


FRONT FACADE

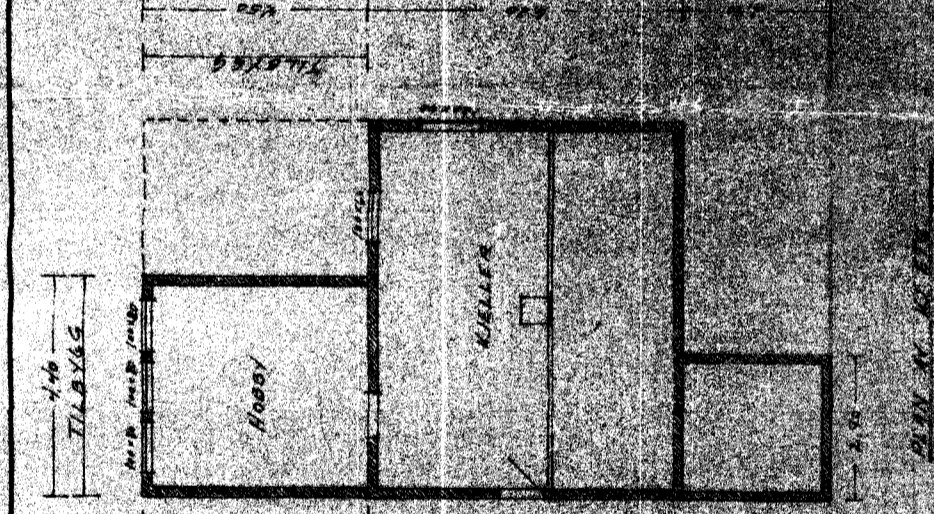

REAR FACADE

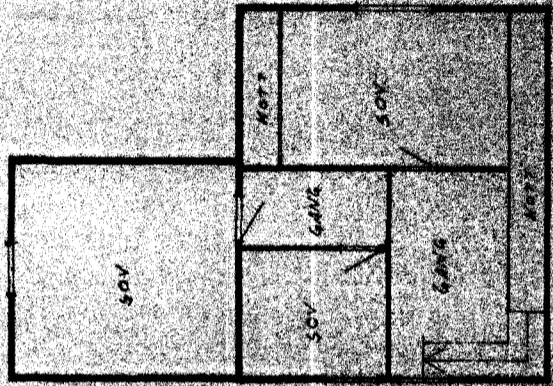


SIDE FACADE

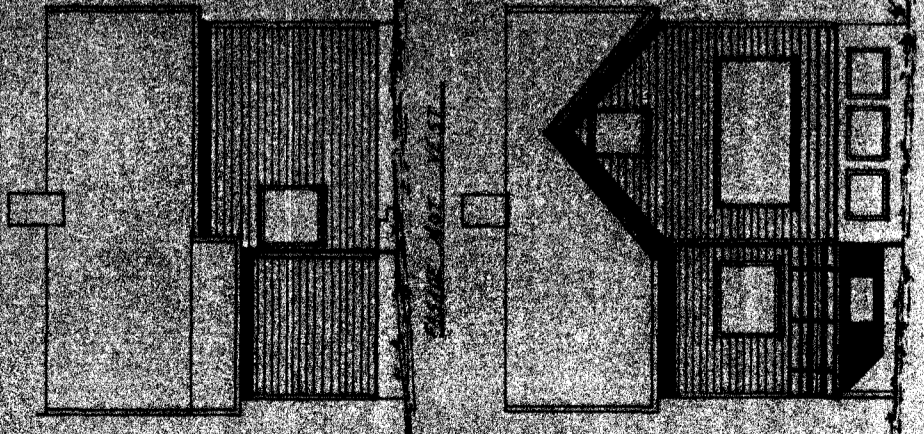


FRONT FACADE

FRONT FACADE

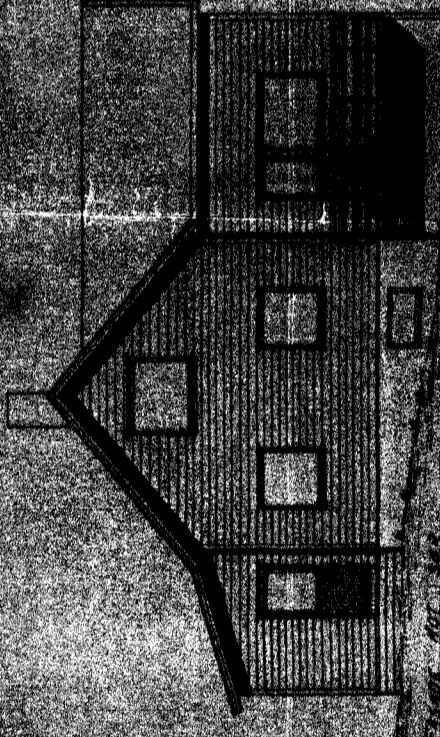

REAR FACADE

REAR FACADE

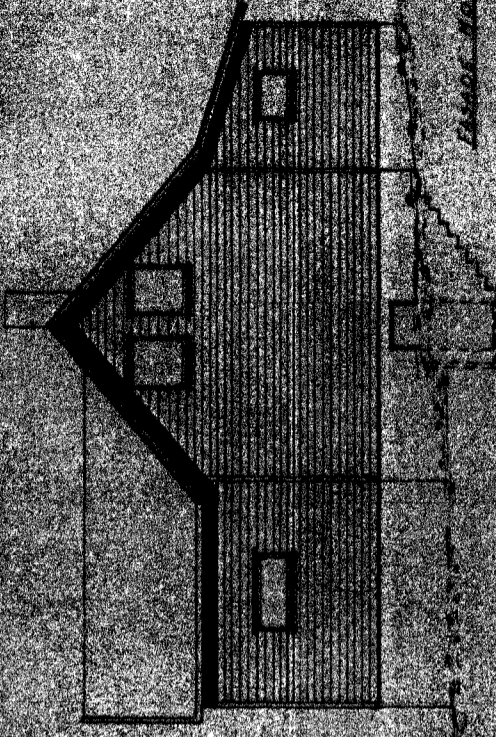

SIDE FACADE

GENERAL NOTES: SEE SPECIFICATIONS FOR MATERIALS

DESIGNED BY: J. B. MURPHY
 DRAWN BY: J. B. MURPHY
 SCALE: 1/4" = 1'-0"

Approved by: J. B. Murphy
 Engineer