


D-2

# Situasjonskart

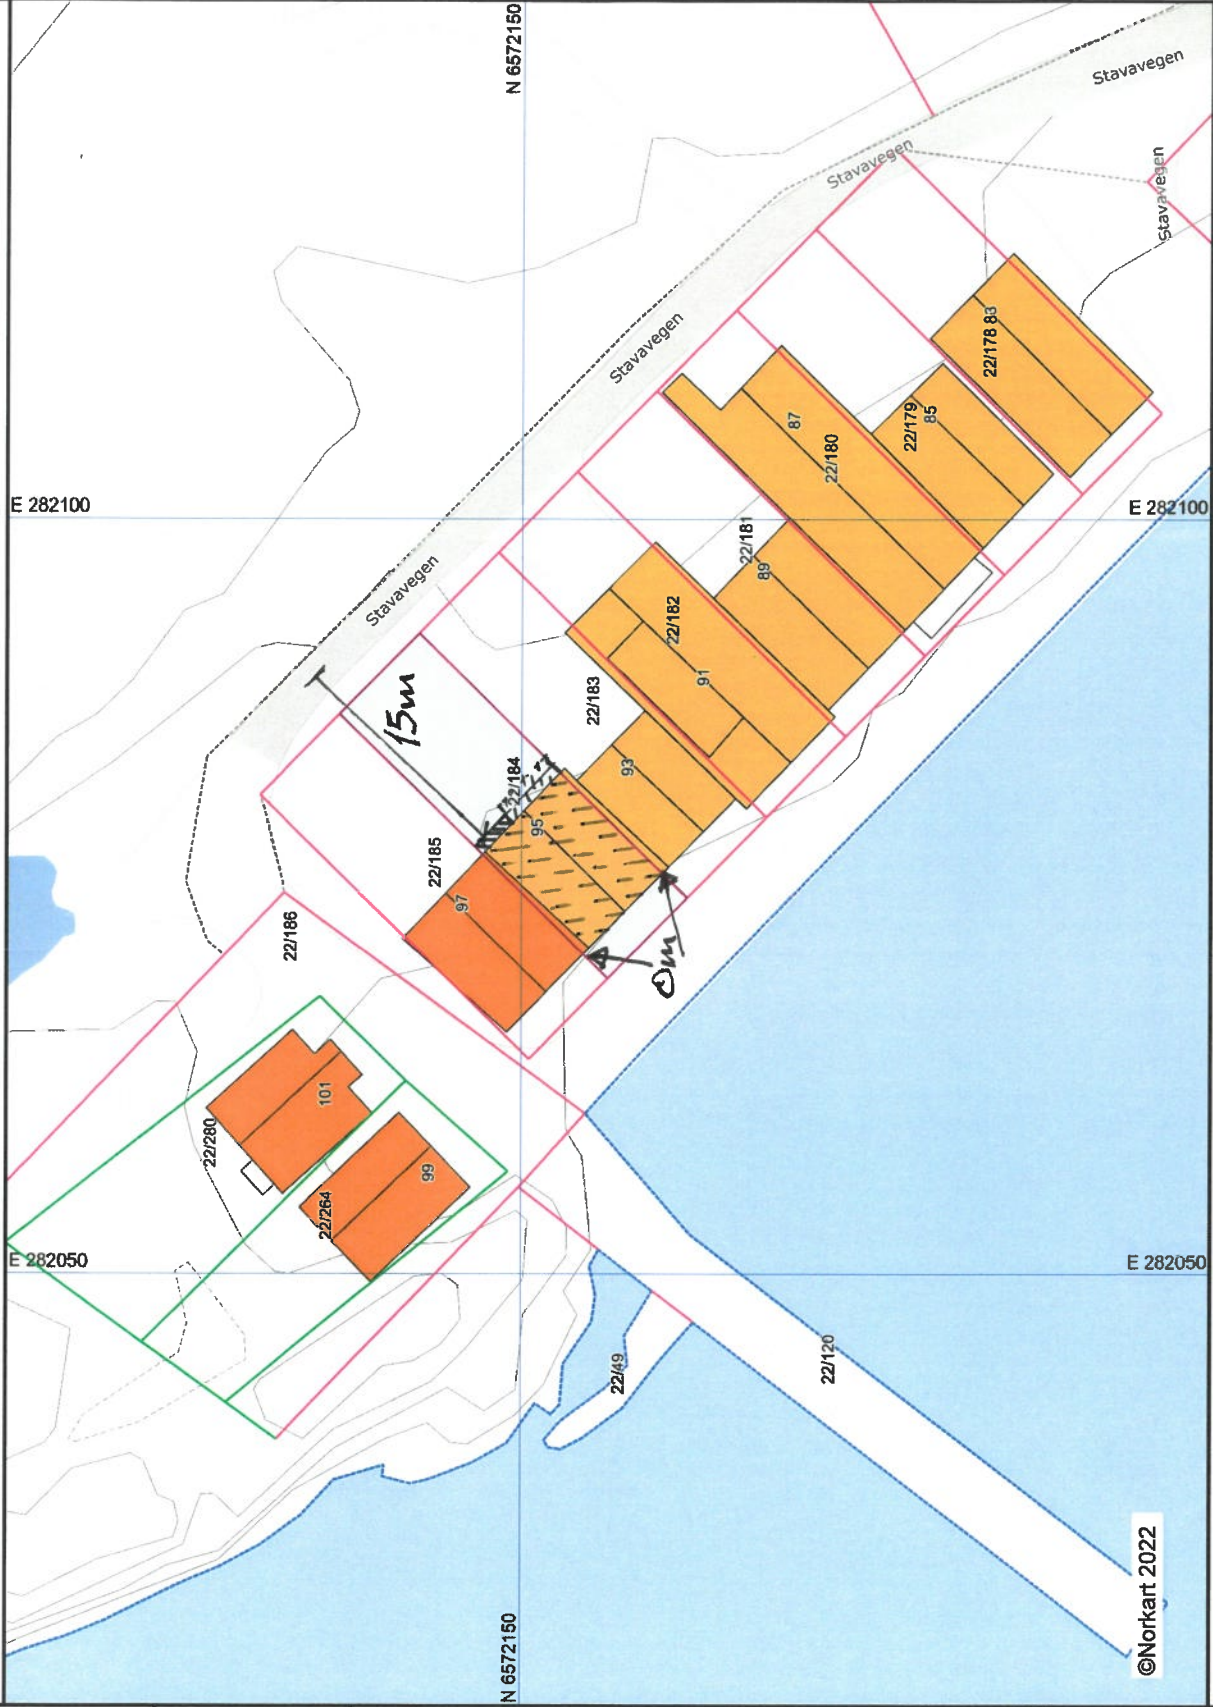

**Karmøy kommune**

Eiendom: 22/184

Adresse: Stavavegen 95

Utskriftsdato: 05.05.2022

Målestokk: 1:500

- Eiendomsgr. nøyaktig  
≤ 10 cm
- Eiendomsgr. middels nøyaktig  
>10 ≤ 30 cm
- Eiendomsgr. mindre nøyaktig  
>30 ≤ 200 cm
- Eiendomsgr. mindre nøyaktig  
>200 ≤ 500 cm
- Eiendomsgr. lite nøyaktig  
>500 cm
- Eiendomsgr. uvis nøyaktighet

— Hjelpelinje veikant

— Eiendomsgr. omtvist

— Hjelpelinje punkt feste

— Hjelpelinje vannkant

..... Hjelpelinje fltdiv



UTM-32

1) Det tas forbehold om feil i kartgrunnlaget  
 2) Ved utskrift fra PDF-fil kan målestokken bli unøyaktig

©Norkart 2022