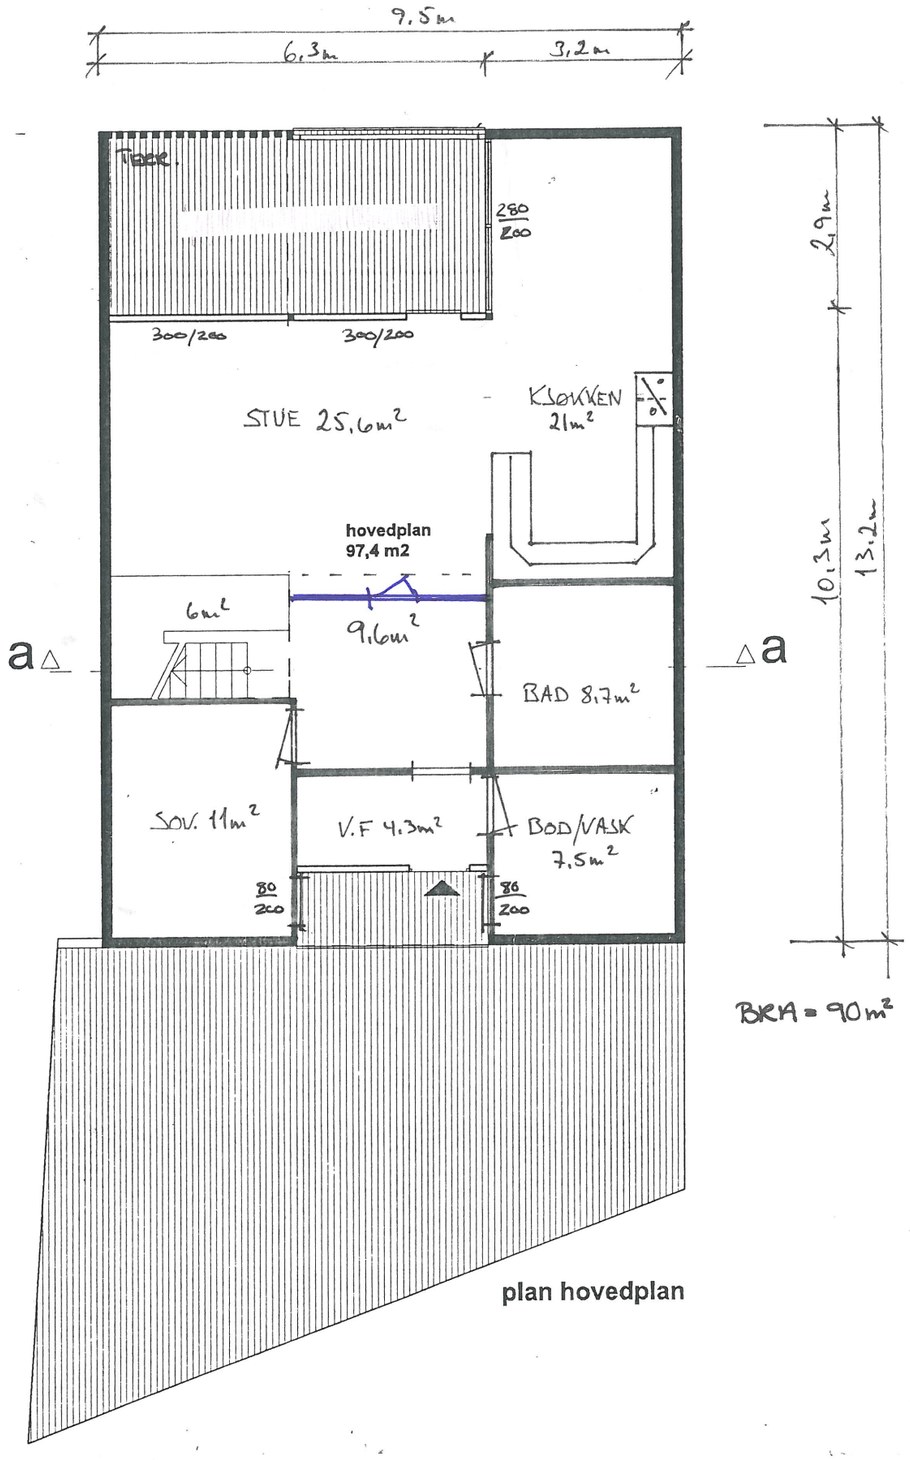

plan hovedplan

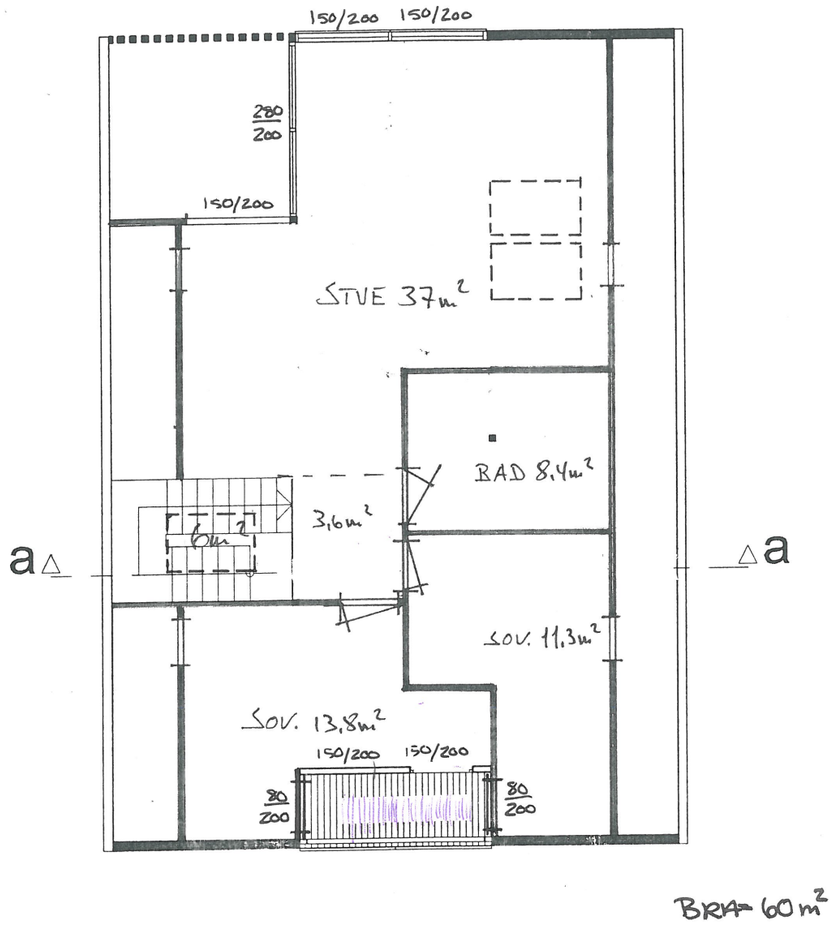
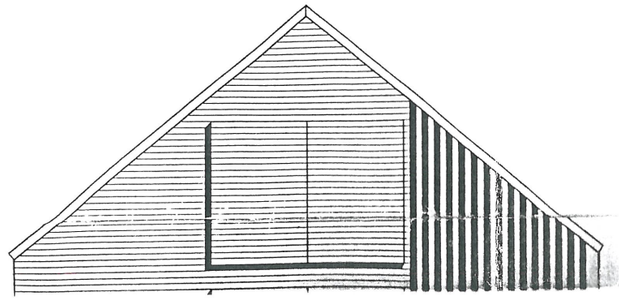
plan Loft