



Reguleringskart Trålbøteriet


Dato: 08.06.2022

Målestokk: 1:500

Koordinatsystem: UTM 32N



Tegnforklaring

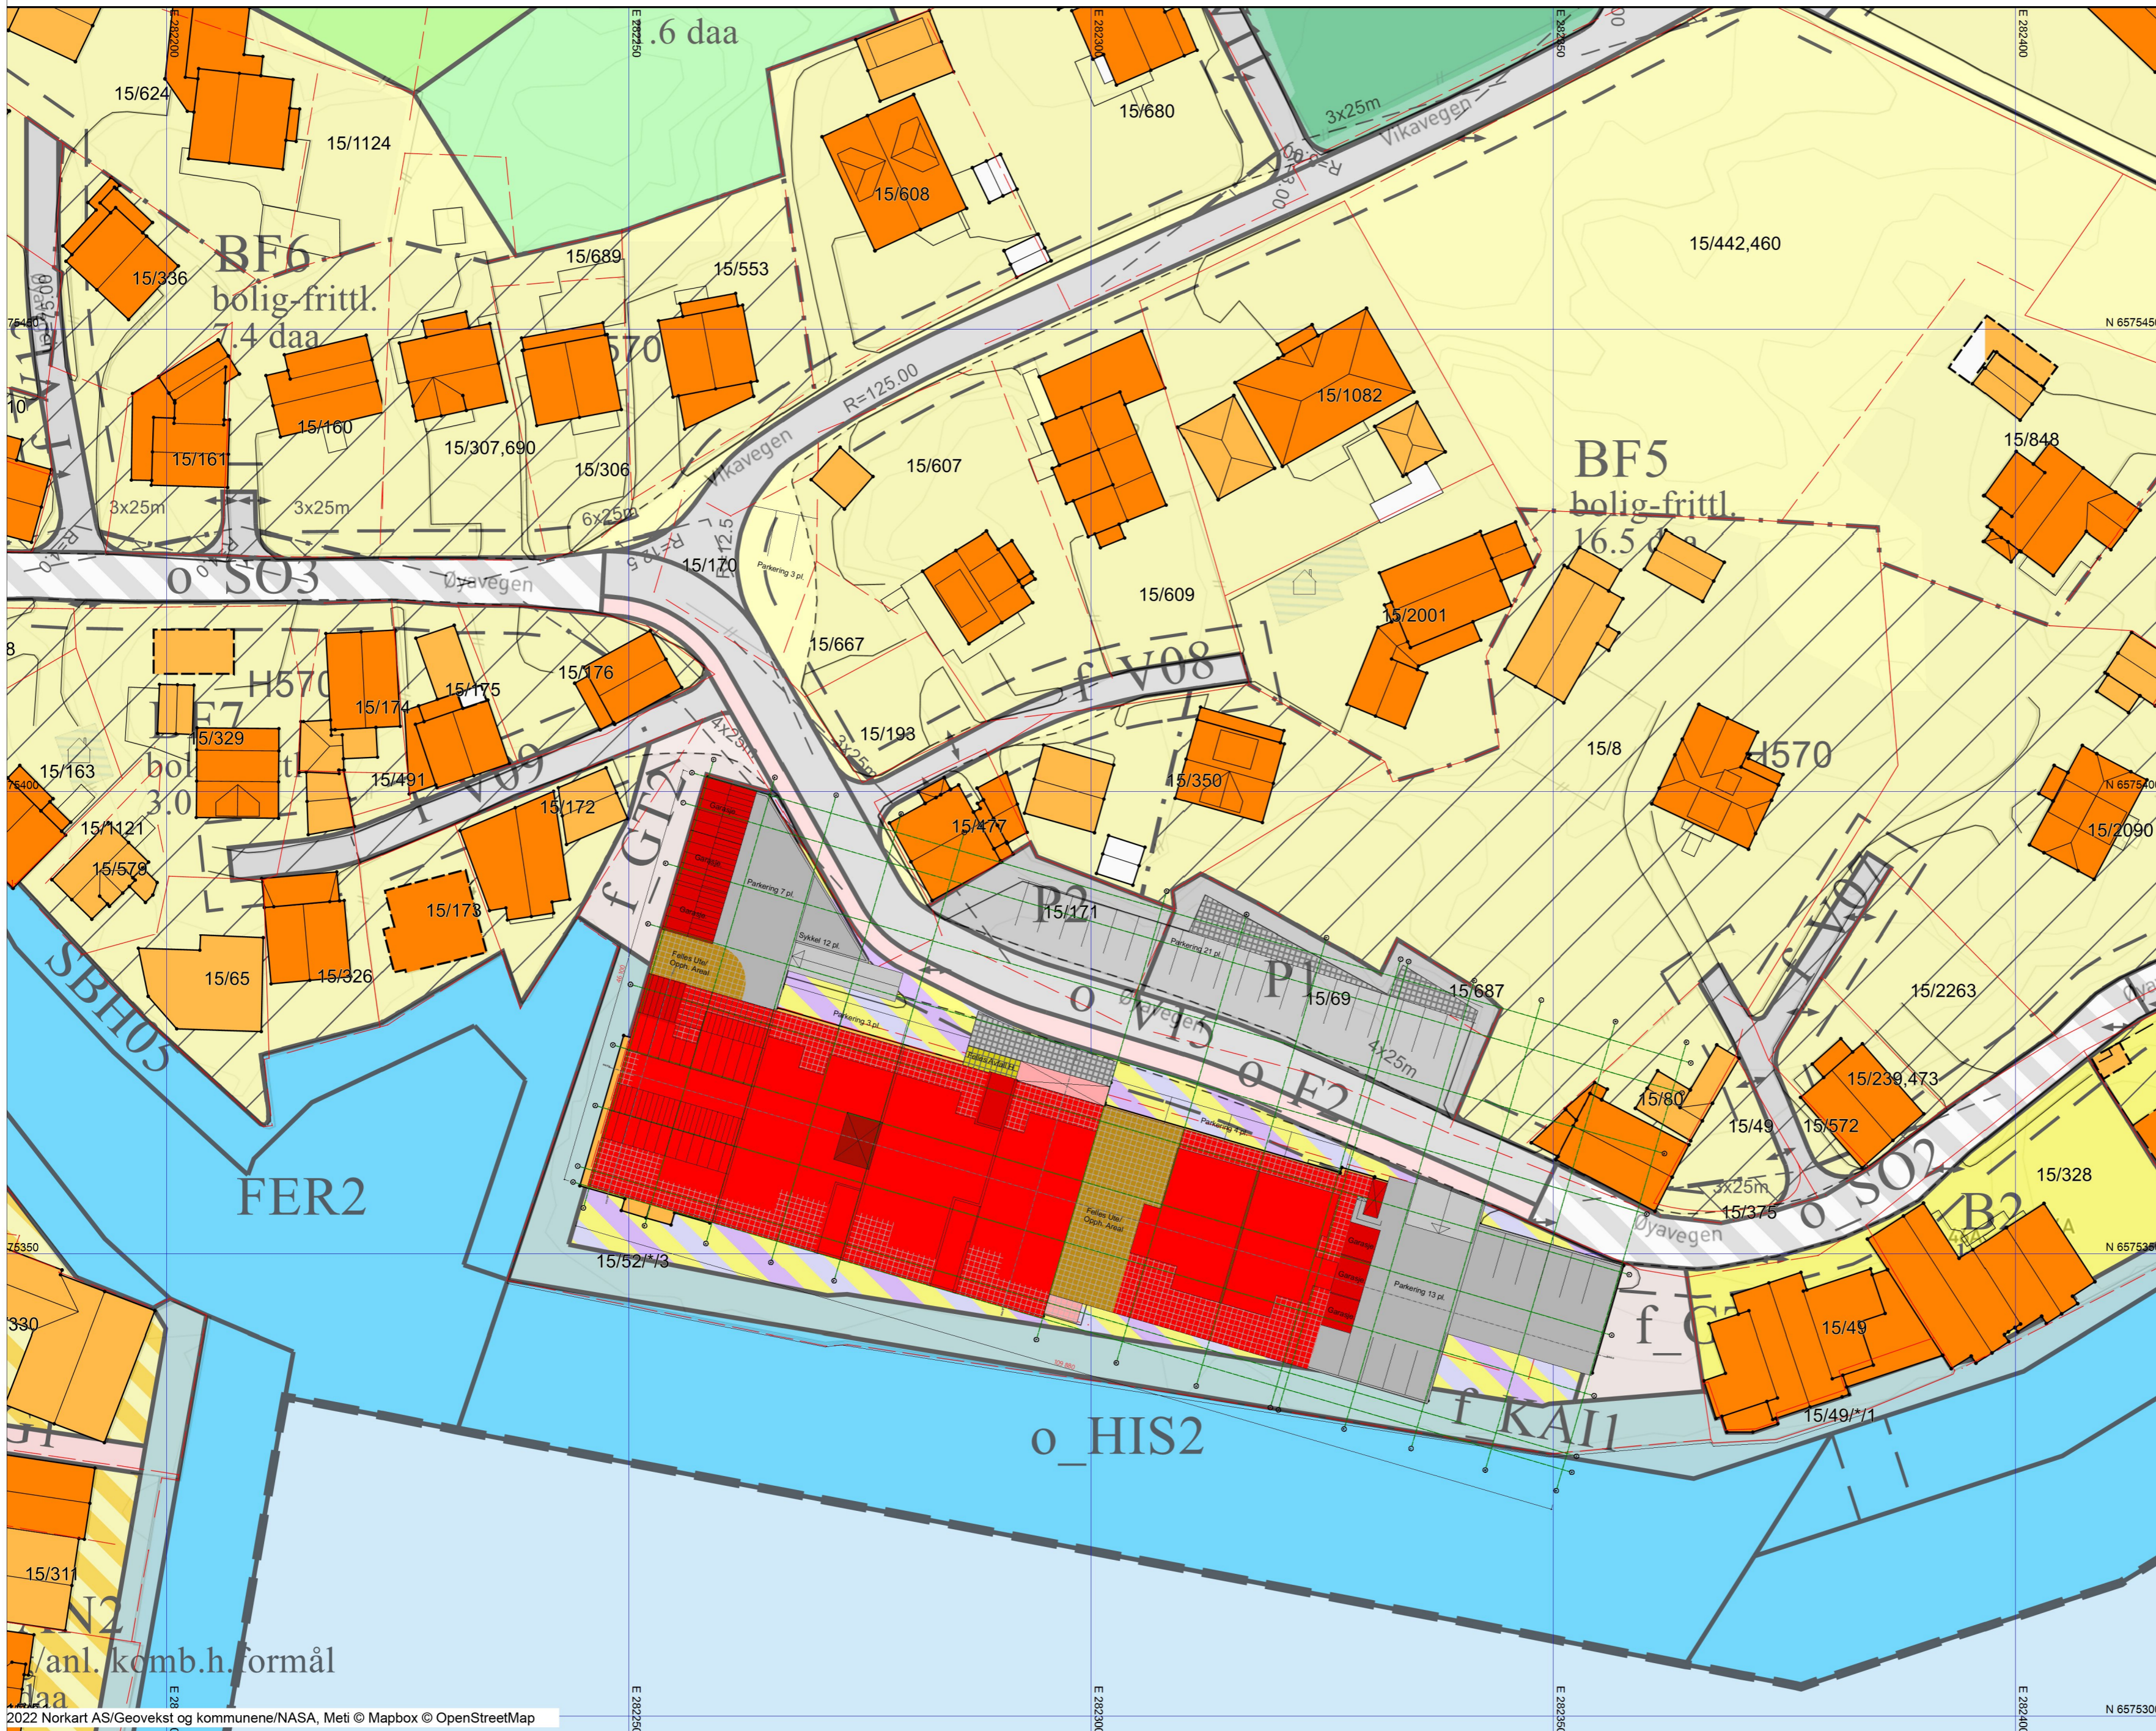

- Reguleringsplan/Bebyggelsesplan PBL 1985**
- Område for boliger med tilhørende anlegg
 - Frittliggende småhusbebyggelse
 - Kjøreveg
 - Gang-/sykkelveg
 - Kai
 - Friområder
 - Felles avkjørsel
 - Annet kombinertformål
 - Grense for bevaringsområde
 - Bevaring av bygninger og anlegg
 - Bevaring av anlegg
- Reguleringsplan PBL 2008**
- Sikringsonegrense
 - Angitthensyngrense
 - Boligbebyggelse
 - Boligbebyggelse - frittliggende småhusbebyggelse
 - Forsamlingslokale
 - Annen tjenesteyting
 - Industri
 - Renovasjonsanlegg
 - Uthus/naust/badehus
 - Lekeplass
 - Bolig/forretning
 - Bolig/forretning/kontor
 - Bolig/kontor
 - Bebyggelse og anleggsformål kombinert med andre
 - Veg
 - Kjøreveg
 - Fortau
 - Torg
 - Gatetun
 - Gang/sykkelveg
 - Gangveg/gangareal/gågate
 - Annen veggrunn - tekniske anlegg
 - Havn
 - Kai
 - Parkering
 - Kombinerte formål for samferdselsanlegg og/eller
 - Friområde
 - Badeplass/-område
 - Friluftformål
 - Ferdsel
 - Havneområde i sjø
 - Småbåthavn
 - Friluftsområde
 - Småbåtanlegg i sjø og vassdrag
 - Badeområde
 - Sikringsone - Frisikt
 - Angitthensyngrense - Bevaring kulturmiljø
- Felles for reguleringsplan PBL 1985 og 2008**
- Regulerings- og bebyggelsesplanområde
 - Planens begrensning
 - Formålsgrense
 - Eiendoms grense som skal oppheves
 - Byggelinje
 - Bebyggelse som inngår i planen
 - Regulert senterlinje
 - Frisiktslinje
 - Regulert parkeringsfelt
 - Målelinje/Avstandslinje
 - Stenging av avkjørsel
 - Avkjørsel
 - Abc Påskrift feltnavn
 - Abc Påskrift reguleringsformål/arealformål
 - Abc Påskrift areal
 - Abc Påskrift utnyttning
 - Abc Påskrift bredde
 - Abc Påskrift radius
 - Abc Påskrift plantilbehør
 - Abc Regulerings- og bebyggelsesplan - påskrift
- Traktorveg/Sti**
- Traktor/Kjerveg midt
 - Sti
- VEG**
- Fortauskant
 - Annet vegareal
 - Avgrensning mot annet vegareal
 - Avgrensning mot avkjørsel
 - Gang/Sykkelveg
 - Parkeringsplass kant
 - Autoværn
 - Vegdekkkant
 - Gang/Sykkelveg kant
- Eiendomsinformasjon**
- Eiendoms grense u 15 cm
 - Eiendoms grense o 15 cm
 - Gårds- og bruksnummer
- Ahr**
- Bygninger**
- Fasadeliv
 - Bygningsdelelinje
 - Bygningsavgrensning tiltak
 - Grunnmur
 - Taksprang Bunn
 - Bygning - Boligbygg
 - Bygning - Andre bygg
 - Annen bygning
 - Annen bygning