


EKSISTERENDE

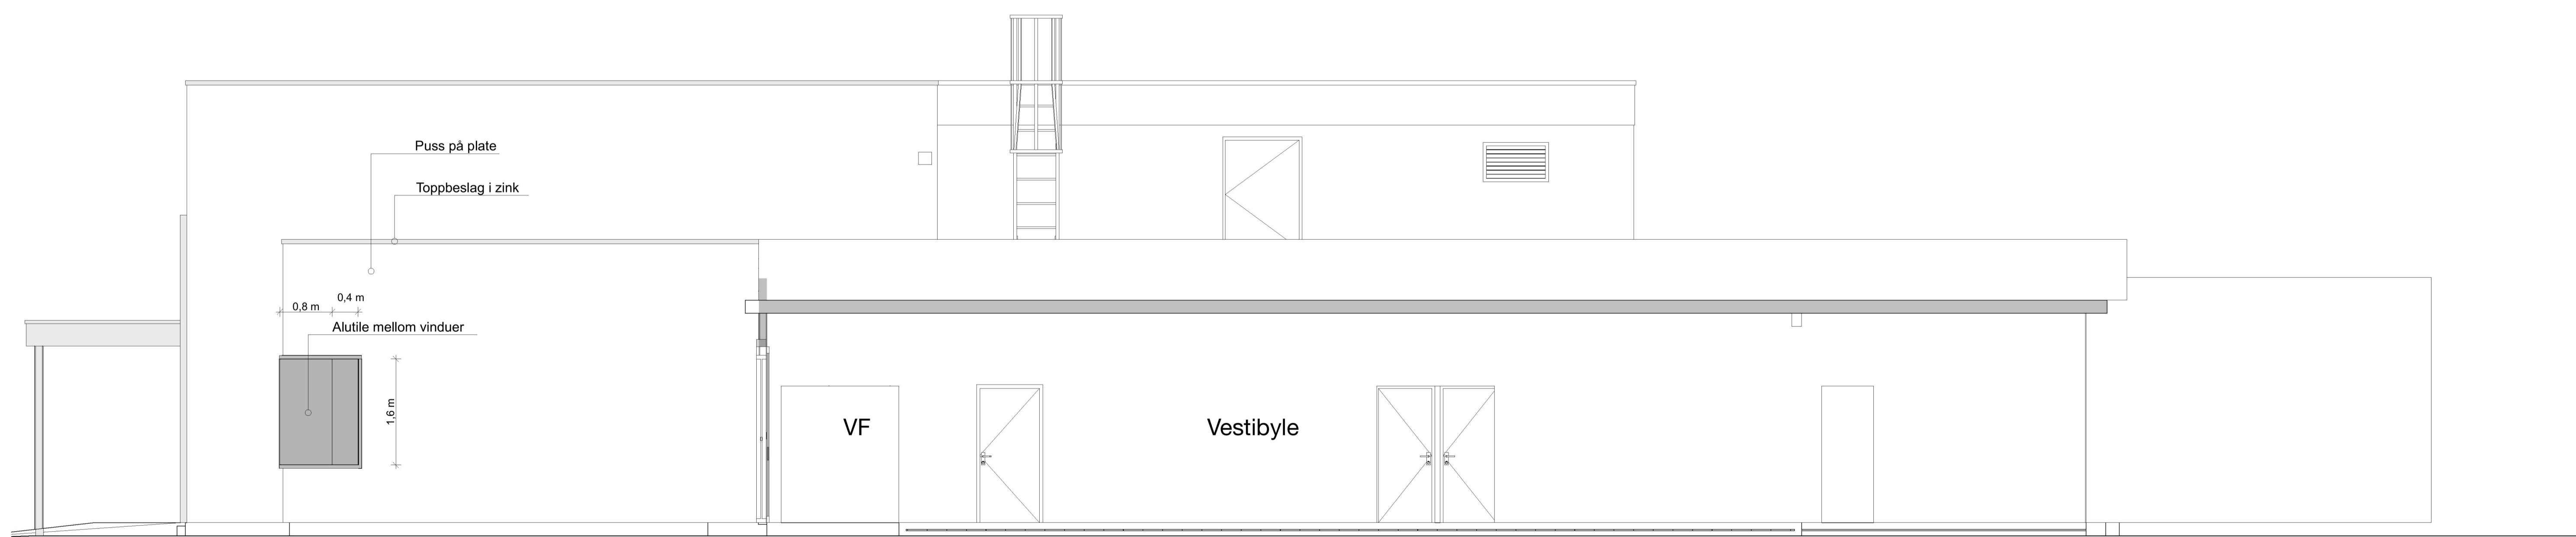


PLANLAGT STATUS

Tegningsnr.: A.33-53  
 Tegning: FASADE SØR. BYGG C. EKS. OG NY

Revisjon nr.: D

Lokalisering:

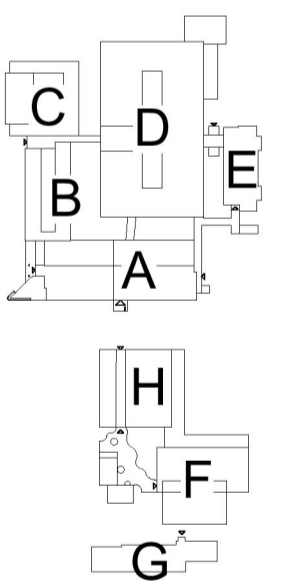

Rev.	Endring	Dato	Utført
D	SOM BYGGGET	08.07.2022	JSB
C	Målest. Alutile mellom vinduer og dører, teksting	20.11.2021	LJ
B	Arbeids tegning	23.06.2021	TEK
A	Arbeid	23.04.2021	TEK
Rev.	Endring	Dato	Utført

Arkitekt:



Vikanes Bungum Arkitektur AS, PB. 338 | Stenkvista 202 | N-5101 Heggeland 1  
 Tel. +47 52 70 78 00 | post@vikanes-bungum.no | www.vikanes-bungum.no

Tilskuddsnavn:

ROGALAND FYLKESKOMMUNE

Prosjekt:

ÅKREHAMN VGS, OMBYGGING OG NYBYGG 2019. BYGG C

Tegning:

FASADE SØR. BYGG C. EKS. OG NY

Prosjektnr.:	Tegningsnr.:	Sign.:	Dato:
1748	A.33-53		
Målestokk:	Fase:	Revisjon:	D:
1:50	SOM BYGGGET		