



KARMØY KOMMUNE

SEKTOR AREAL OG BYGGESAK


SITUASJONSKART

Gnr/Bnr : 58/107


Dato : 10.05.2022

Målestokk: 1:500

Datum: Euref 89/UTM 32

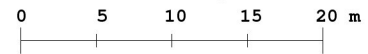

NB: Kartet kan inneholde feil og mangler.
Noen grenser er usikre.
Vann og avløpsledninger er usikre.

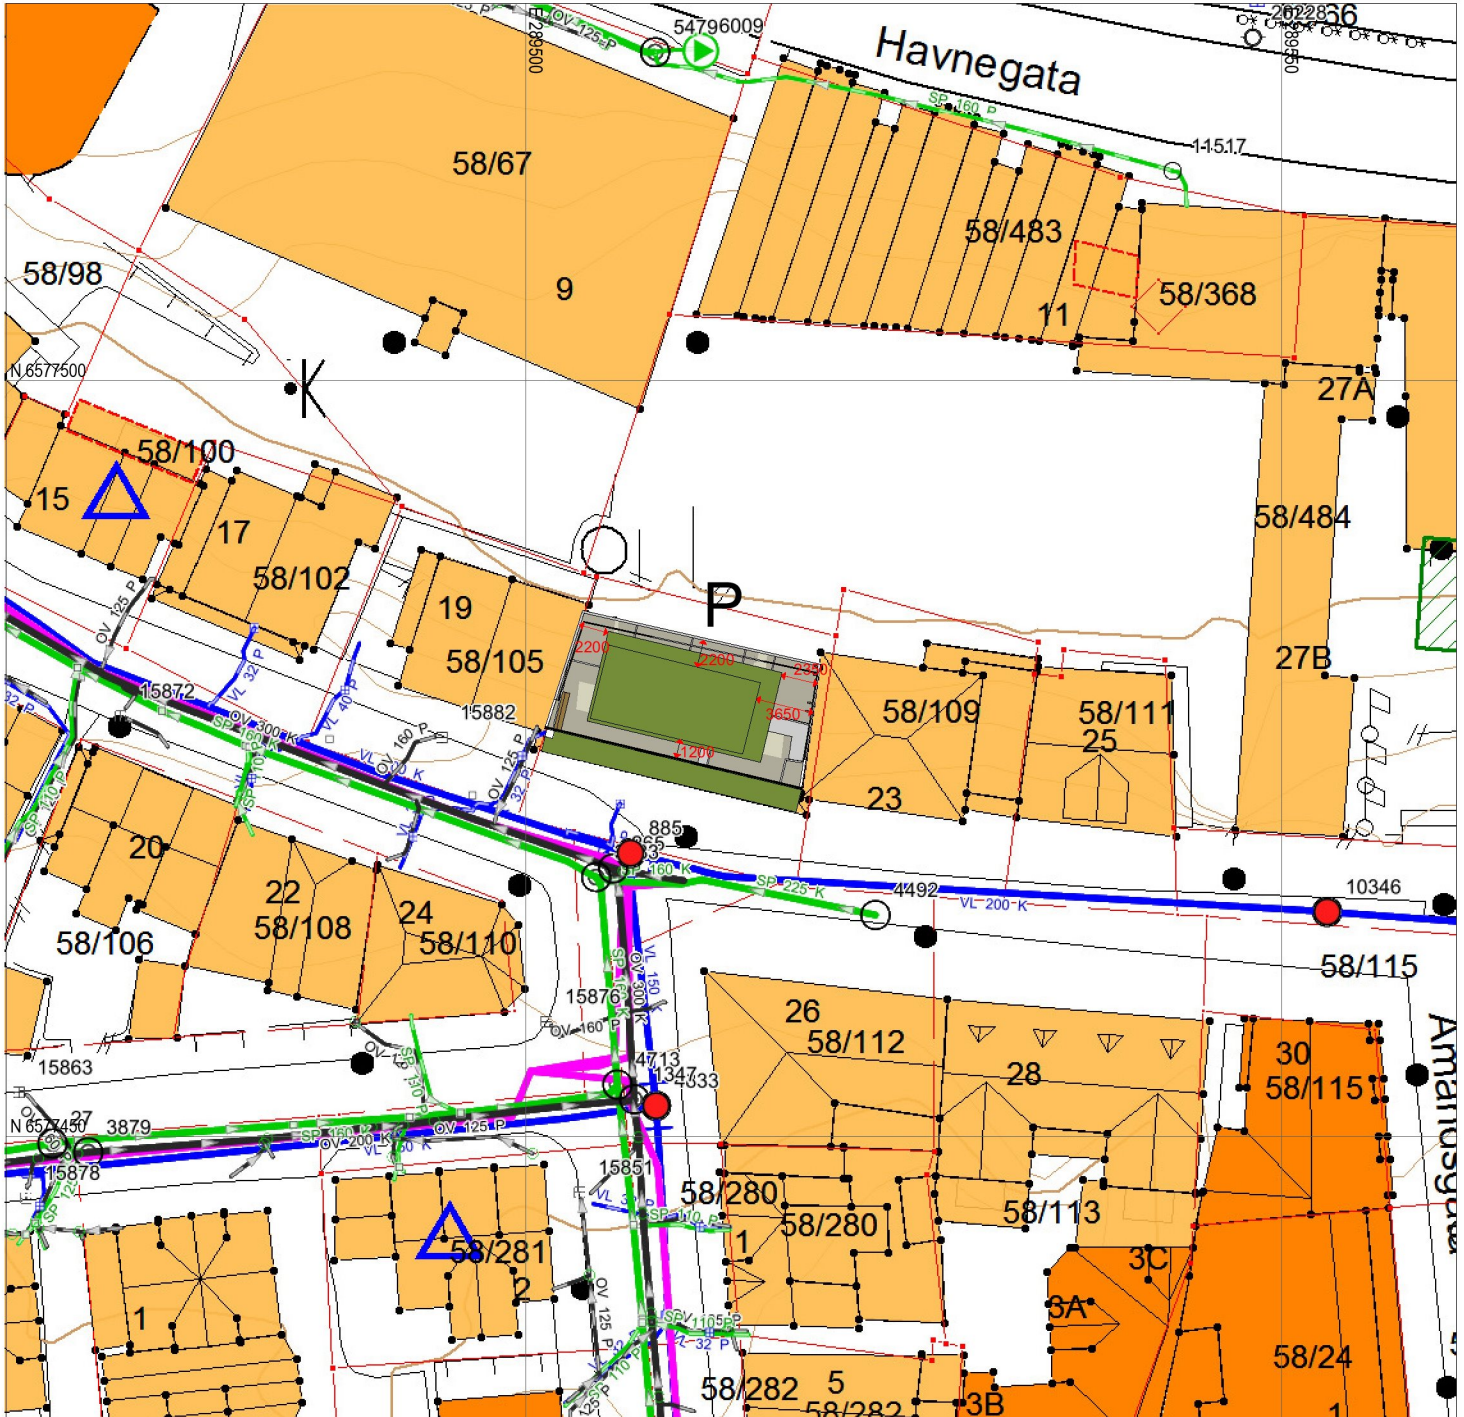

Kommunen som vil at du skal lykkes!

Tegnforklaring:

Eiendomsgrense målt
Eiendomsgrense usikker



Bygg -takflate



Bygg -planlagt



Bygg eldre enn 1900, sefrak bygg



Vegkant



Høydekurve



Høyspent, stolper



Kommunale VA-ledninger:

Vannledning, brannkum usikker plassering



Spillvansledning, kum usikker plassering



Overvansledning, kum usikker plassering



Private VA-ledninger:

Vannledning, kran usikker plassering



Spillvansledning, septik usikker plassering



Overvansledning, kum usikker plassering

