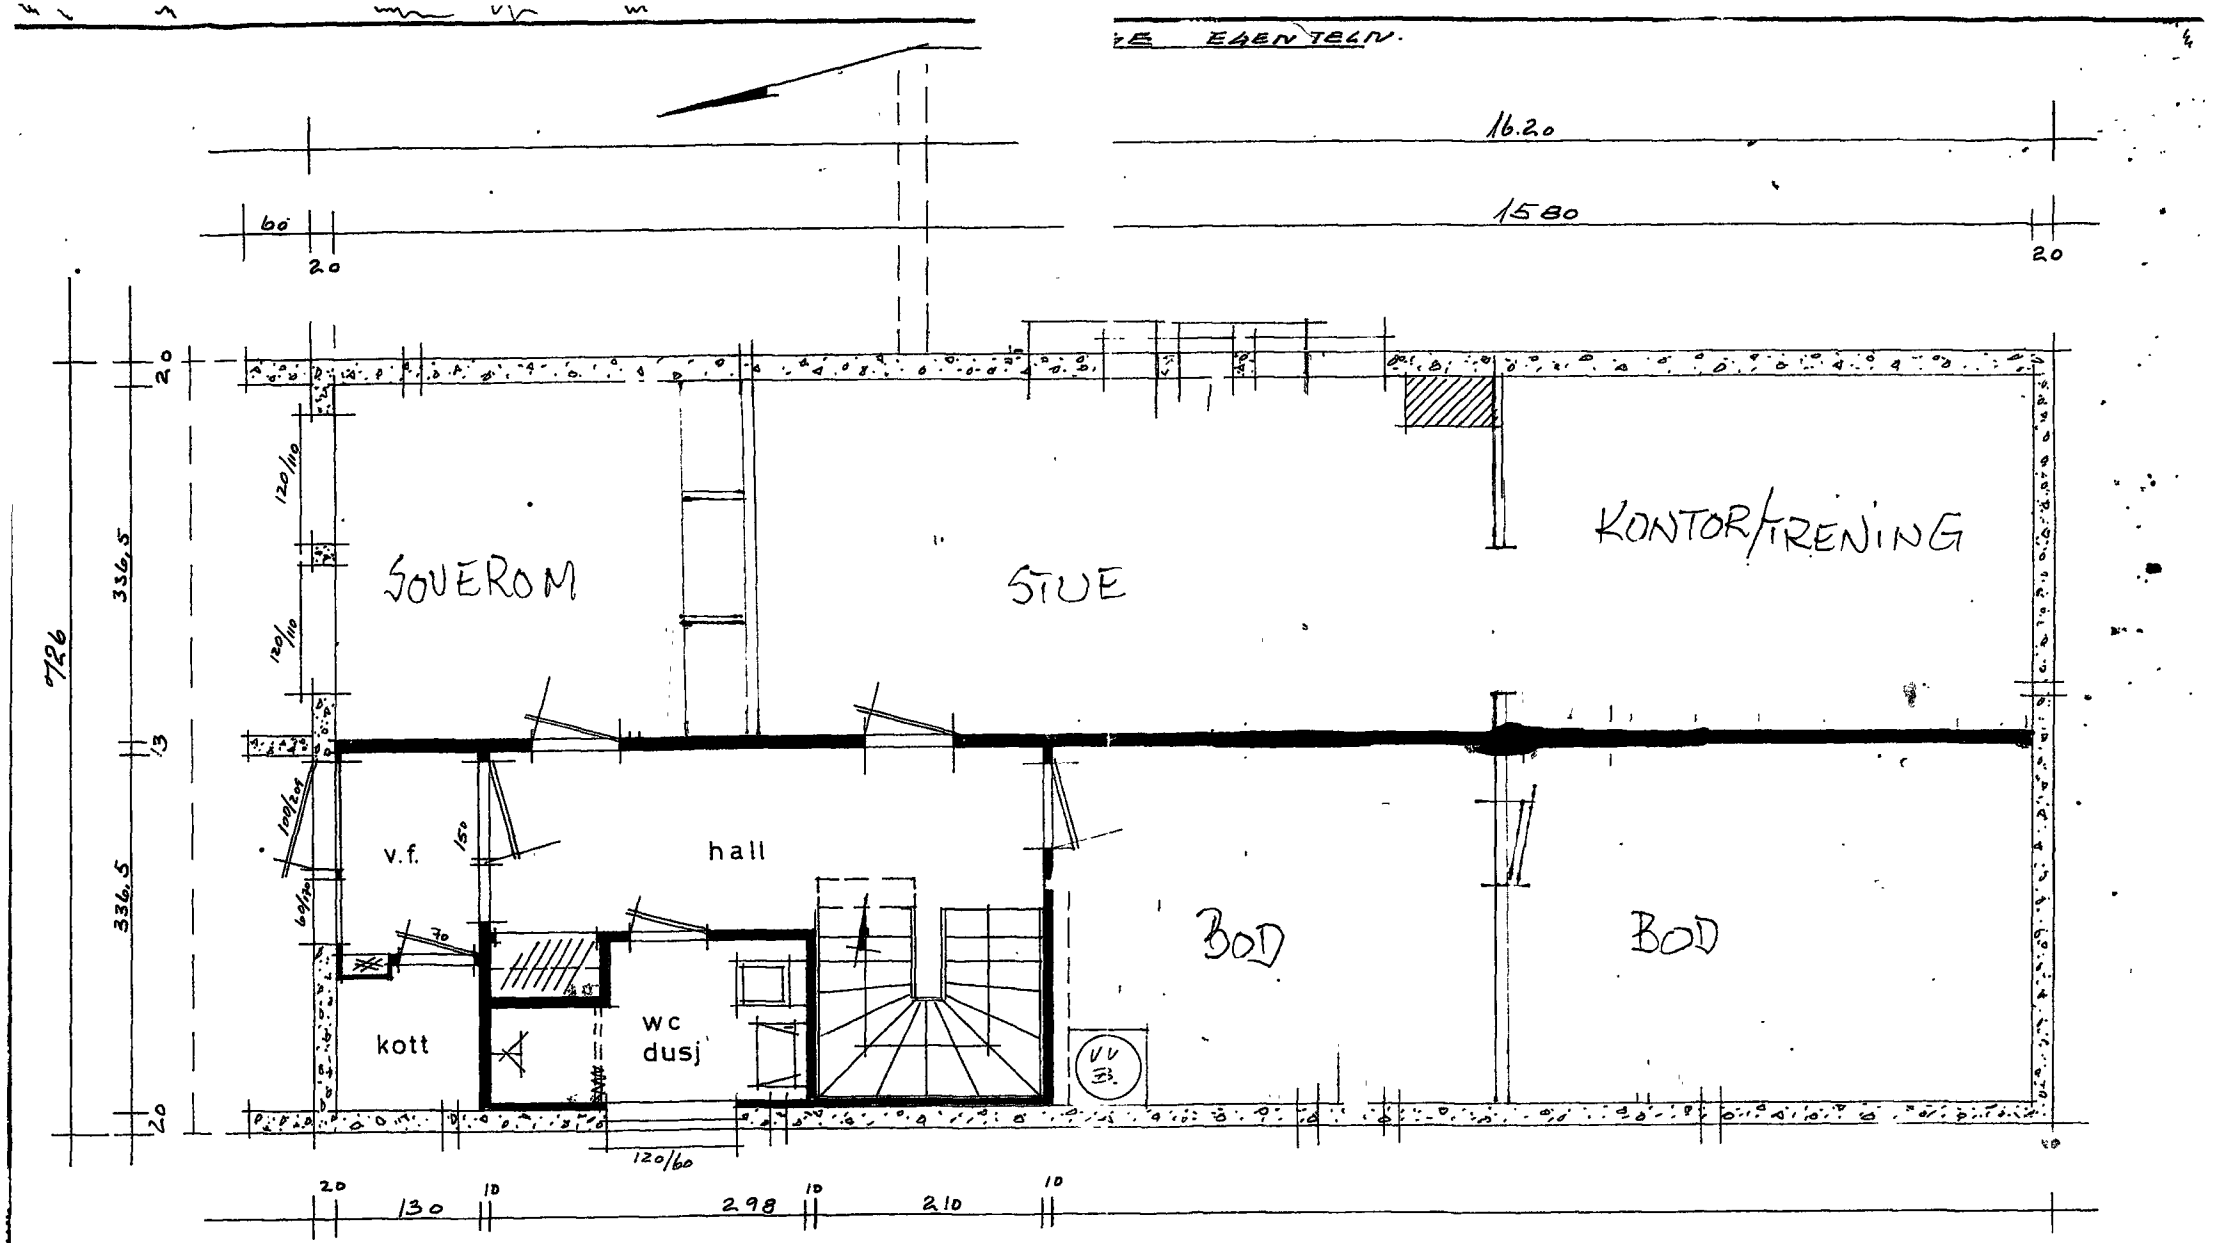

VEDLEGG NR. 1

KJELLERPLAN.

125/5, SPANNHELG.
HR. TJERANO MILJE A/R.
ENEBOLIG.