


C:\Users\varisen\ALGECO\NO\TEGNINGER - Dokumenter\General\01 - Division Server\1684 - Haugesund internasjonale skole\01 - Tegninger\01 - Revit\1684_4 - LARK.rvt
04.07.2022 10:39:08

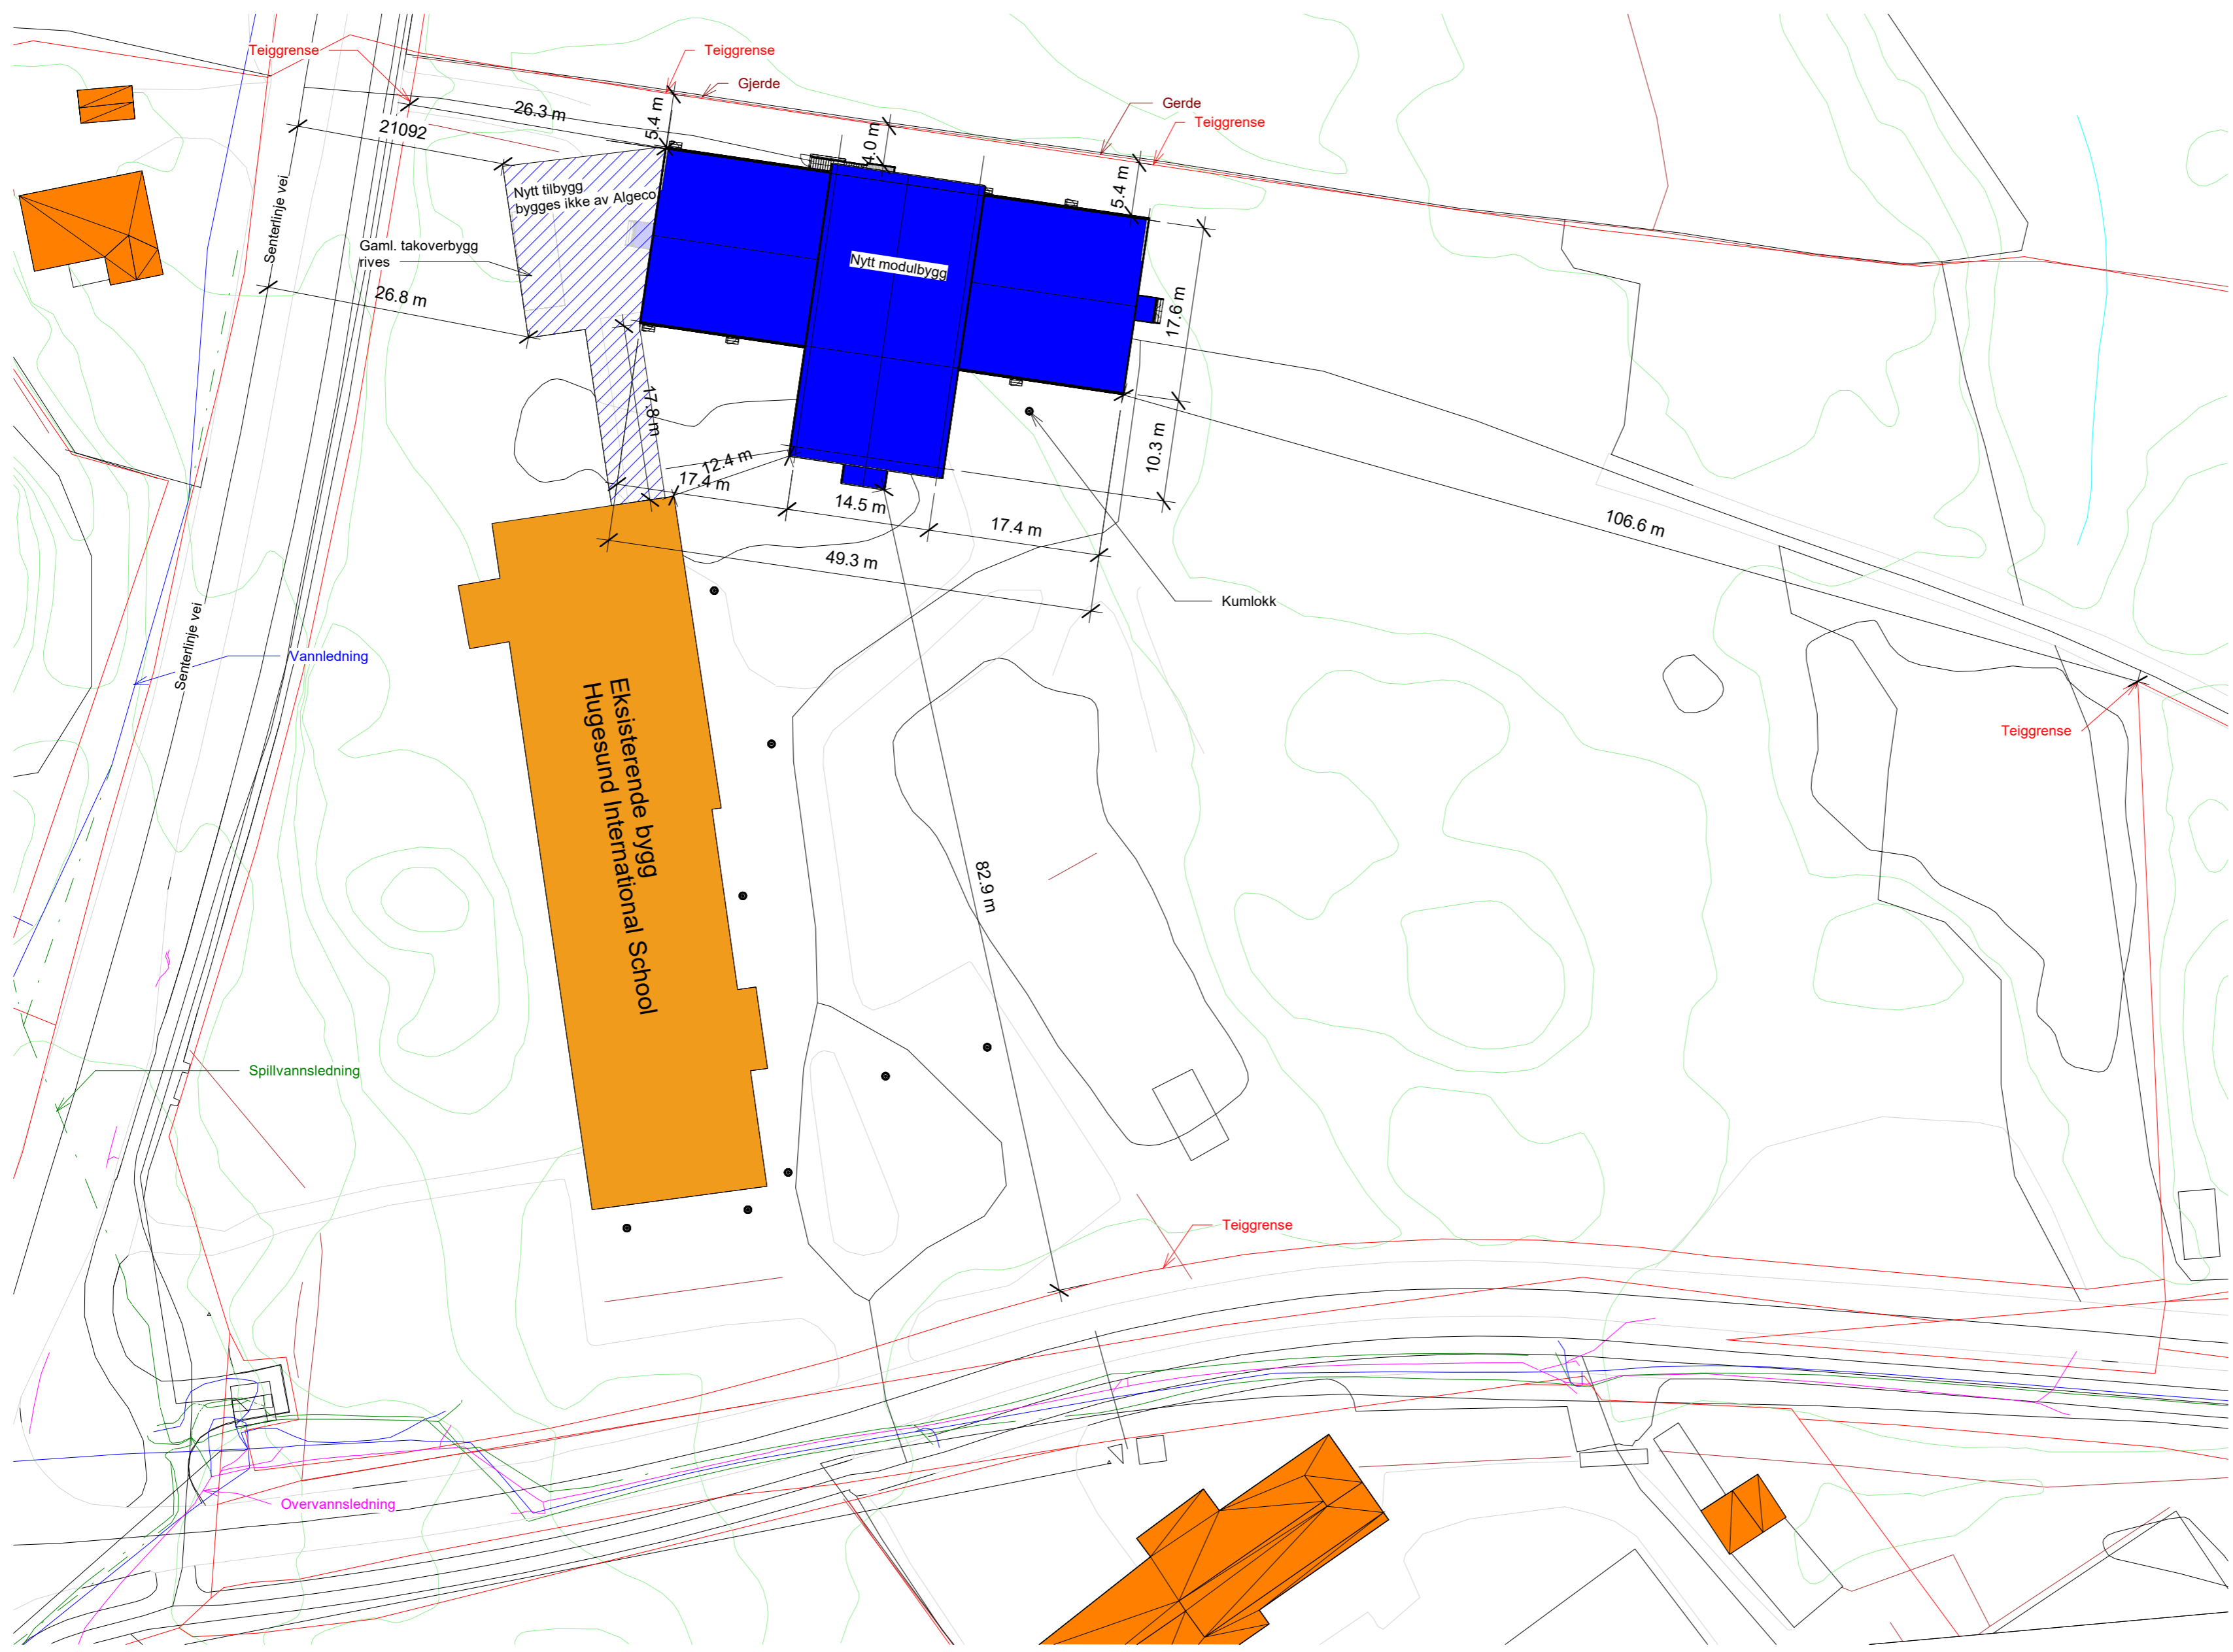


- Teiggrense
- Gjerde
- Vannledning
- Spillvannsledning
- Overvannsledning
- Kumlokk

D	04.07.22	Endret plassering av modulbygg	S.U.C.	S.M.
C	27.04.22	Ny plassering av modulbygg + tegnet inn tilbygg fra annen leverandør	S.U.C.	S.M.
B	22.04.22	Ny midlertidig plassering av nytt modulbygg	S.U.C.	S.M.
A	29.10.21	Midlertidig plassering av nytt modulbygg	S.U.C.	G.B.
Rev	Date	Note	Drw.	Chk.

Tegnet av	Kontrollert av	Godkjent av	Original format	Målestokk	Dato
S.U.C.	G.B.	S.M.	A 2	1 : 500	22.04.22

Tegningsstatus
Situasjonsplan

 Vassbotnen 1, 4313 Sandnes +47 51 63 50 00 algeco.no	Kunde Haugesund International School
	Prosjekt Haugesund
	Tittel Situasjonsplan
	Tegningsnummer L101_1684_3_D

Denne tegningen er beskyttet av åndsverksloven og må ikke kopieres eller reproduseres uten skriftlig tillatelse fra Algeco