


**Fra:** Haugaland Hus <haugalandhus@gmail.com>  
**Sendt:** 29.08.2022 10:24:30  
**Til:** Sentralarkivet <postmottak@karmoy.kommune.no>  
**Emne:** Sak.nr 21/10897 (etterspurt dokumenter)

Hei sender dere dokumentene dere etterlyste i delingssaken av eiendom.  
Sak.nr 10897

Mvh Gudmundur Solheim

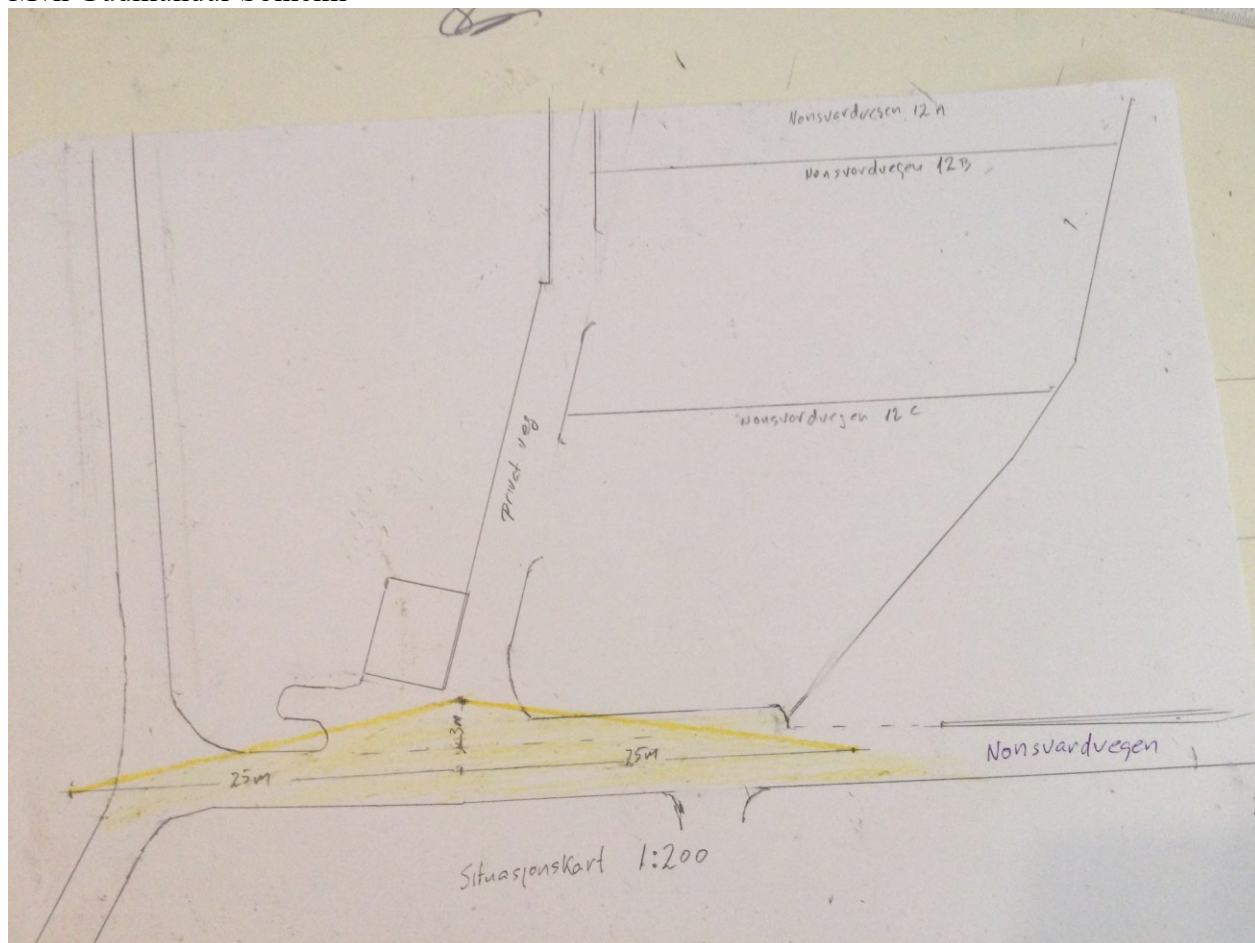

# SITUASJONSKART

Gnr/Bnr : 64/167

Dato : 27.05.2020

Målestokk: 1:500

Datum: Euret 89/UTM 32



SEKTOR AREAL OG BYGGESAK

NB: Kartet kan inneholde feil,  
noen grenser er usikre.



## Tegnforklaring:

- Eiendomsgrænse målt
- Eiendomsgrænse usikker
- Bygg-takflate
- Bygg-planlagt
- Bygg eldre enn 1900, sefrak bygg
- Vegkant
- Høydekurve
- Høyspent, stolper
- Kommunale V/A-ledninger, kum