



For matrikkelenhet:

Kommune: 1149 - KARMØY
Gårdnummer: 13
Bruksnummer: 735

Utskriftsdato/klokkeslett: 30.08.2022 kl. 14:15

Produsert av:



Attestert av:
Rune Kjærland
Karmøy kommune

*Matrikkelbrevet til
Matrikkelnummer 1149-735
Gårdnr 13*

Orientering om matrikkelbrev

Matrikkelbrevet er hjemlet i «Lov om eigedomsregistrering» (matrikkellova) av 17. juni 2005. Etter definisjonen i matrikkellovens § 3 d) er matrikkelbrevet en attestert utskrift av matrikkelen som viser alle registrerte opplysninger om en matrikkelenhet ved oppgitt dato.

Om fullstendighet og nøyaktighet i matrikkelbrevet

Matrikkelen ble etablert ved konvertering av data fra tidligere registre. Det kan variere hvor gode disse dataene er med hensyn på fullstendighet og nøyaktighet. I enkelte tilfeller kan grensepunkt og grensellinjer mangle helt eller delvis eller være feil registrert. Det kan også være feil og mangler ved registrert bygnings- og adresseinformasjon. Fullstendighet og stedfestning/nøyaktighet er generelt bedre innenfor enn utenfor tettbygd strøk. Vær oppmerksom på at for mange matrikkelenheter og bygg hefter usikkerhet ved arealene som oppgis.

For utfyllende informasjon: www.kartverket.no/matrikkelbrev

Matrikkelenhet

Matrikkelenhetstype:	Grunneiendom
Bruksnavn:	
Etableringsdato:	22.12.2016
Skyld:	0
Er tinglyst:	Ja
Har festegrunner:	Nei
Er seksjonert:	Nei

Det er ikke registrert bygg på matrikkelenheten.

Arealrapport

Tekst

Beregna areal for 13 / 735

Eierforhold

Tinglyste eierforhold	Rolle	Status	Føds.d./org.nr	Navn	Brukseenhet	Adresse	Åndel
Hjemmelshaver			270293	HAUGE JOSTEIN		TOSTENVEGEN 55 4270 ÅKREHAMN	1 / 1

Oversikt over teiger

Løpenr	Type	Hovedteig	Nord	Øst	Høyde	Areal	Merknader
1	Teig	Ja	65754/14	283596		459,1 m ²	


Forretninger der matrikkelenheten er involvert

Forretning	Forretningstype	Kommunal saksreferanse	Status	Tinglysing	Endret dato	Matrikkelføring
	Årsak til feilretting	Nettadresse (URL)				
		Annen referanse				

Grensejustering


Oppmålingsforretning/grensejustering	26.08.2022	22/4344-Oppmålingssak	Rolle	Matrikkelenhet	kjarrune 30.08.2022
			Avgiver	1149 - 13/89	Arealendring
			Mottaker	1149 - 13/734	-7
			Mottaker	1149 - 13/735	5
			Berørt	1149 - 13/17	2
			Berørt	1149 - 13/88	0

Landmålnummer	Navn	Forretning	Forretningstype	Årsak til feilretting	Opprett ny grunneiendom ved fradeling	Oppmålingsforretning	Tinglysing	Endret dato	Matrikkelføring	Signatur Dato
KJÆRLAND RUNE		Opprett ny grunneiendom ved fradeling	Oppmålingsforretning		30.11.2016	16/4353-Oppmålings sak	Tinglyst	28.12.2016	xiaoxia	19.12.2016
					16/3980-Delingssak		Rolle	Matrikkelenh�t	Arealendring	
							Avgiver	1149 - 13/89	-457,1	
							Mottaker	1149 - 13/735	457,1	
							Ber�rt	1149 - 13/17	0	
							Ber�rt	1149 - 13/88	0	
							Ber�rt	1149 - 13/346	0	
							Ber�rt	1149 - 13/734	0	

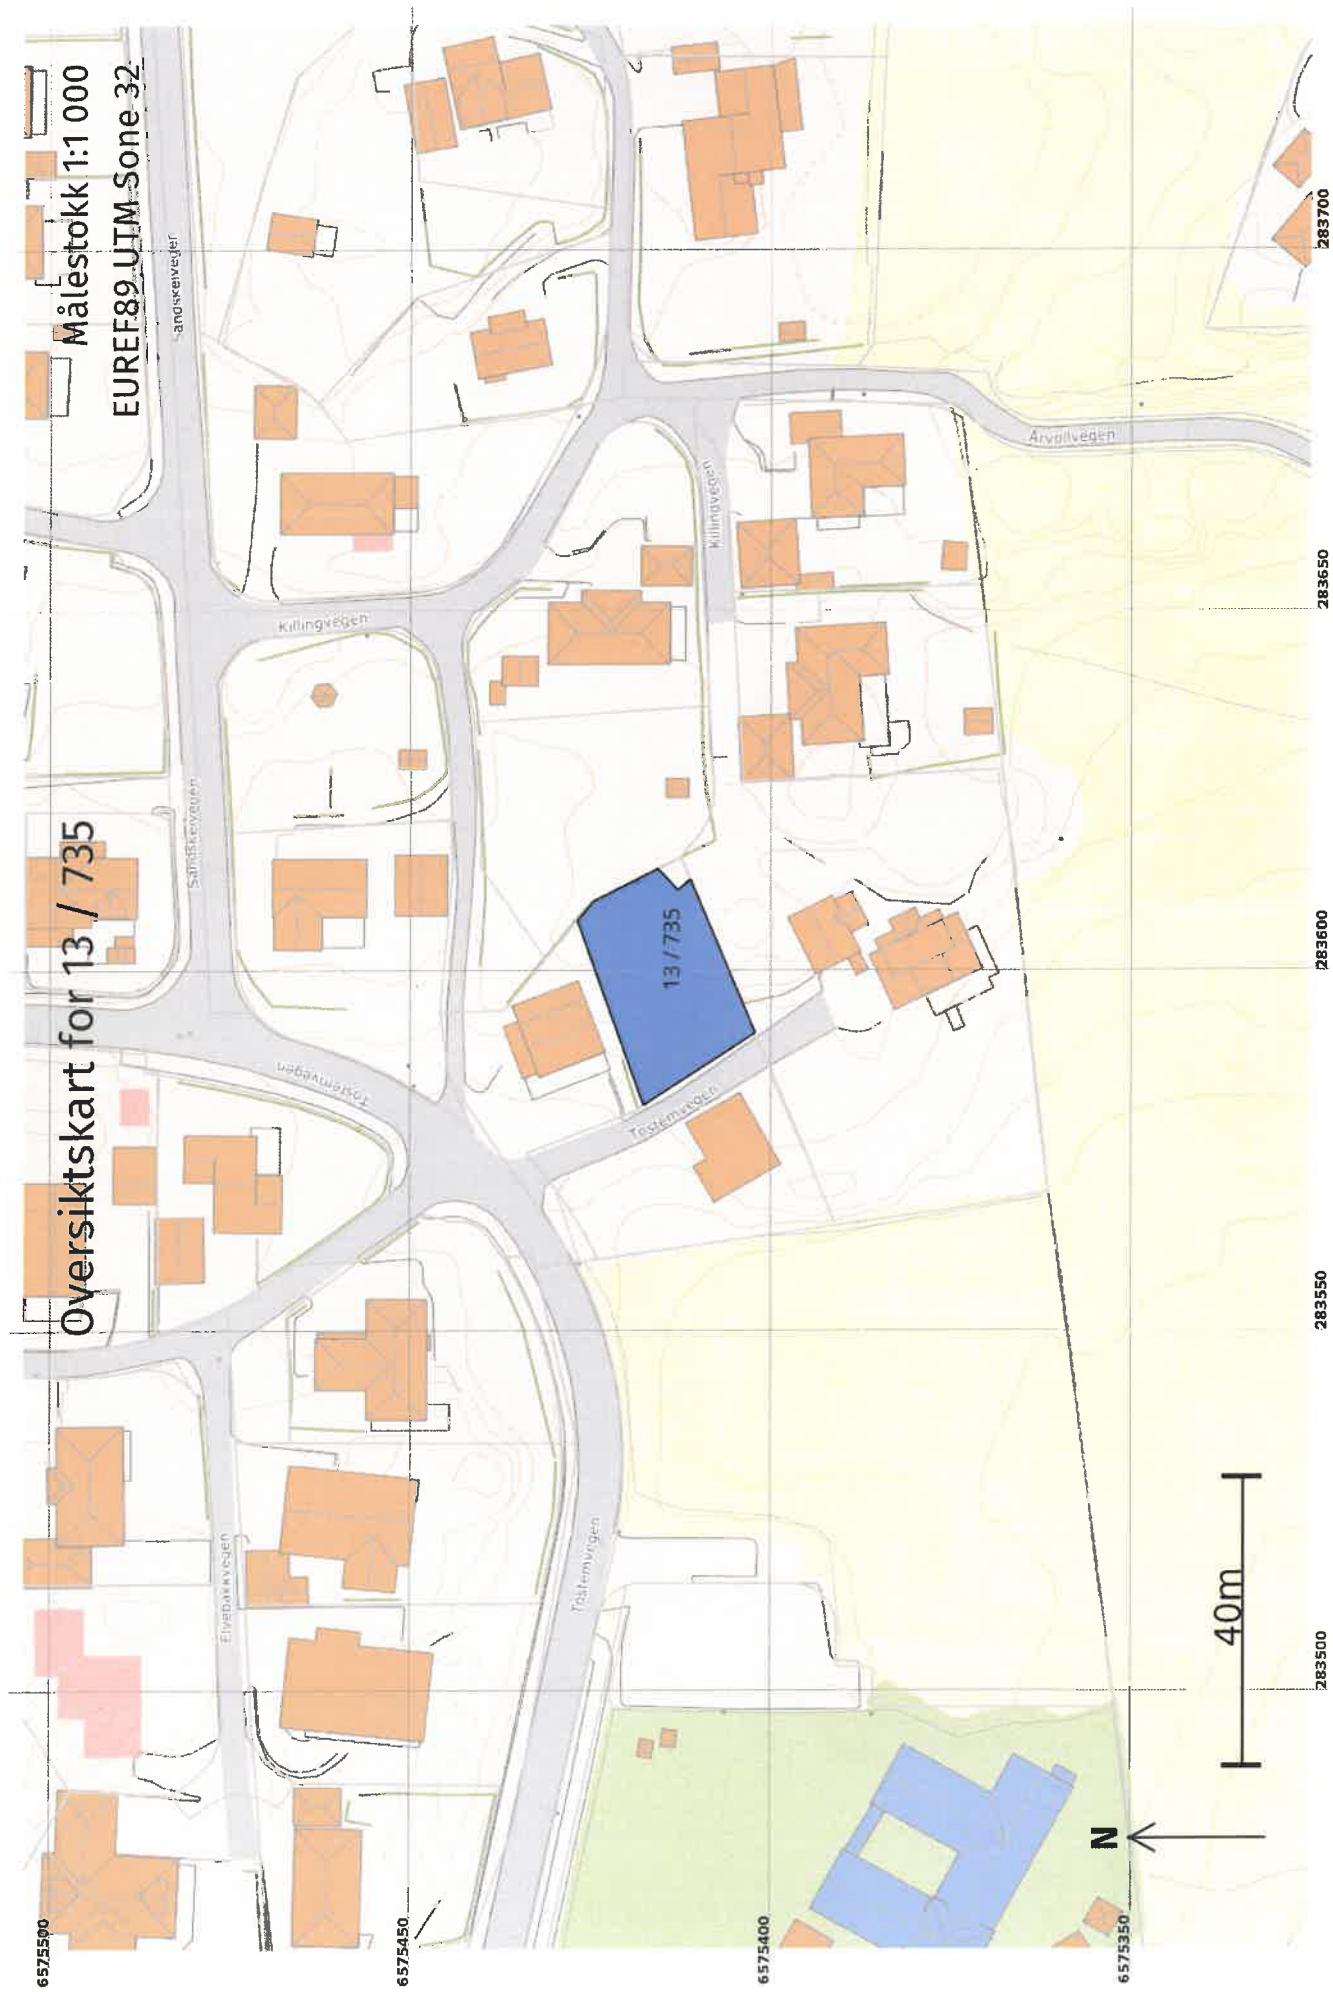

Målestokk 1:250
EUREF89 UTM Sone 32

Teig 1 (Hovedteig)
13 / 735

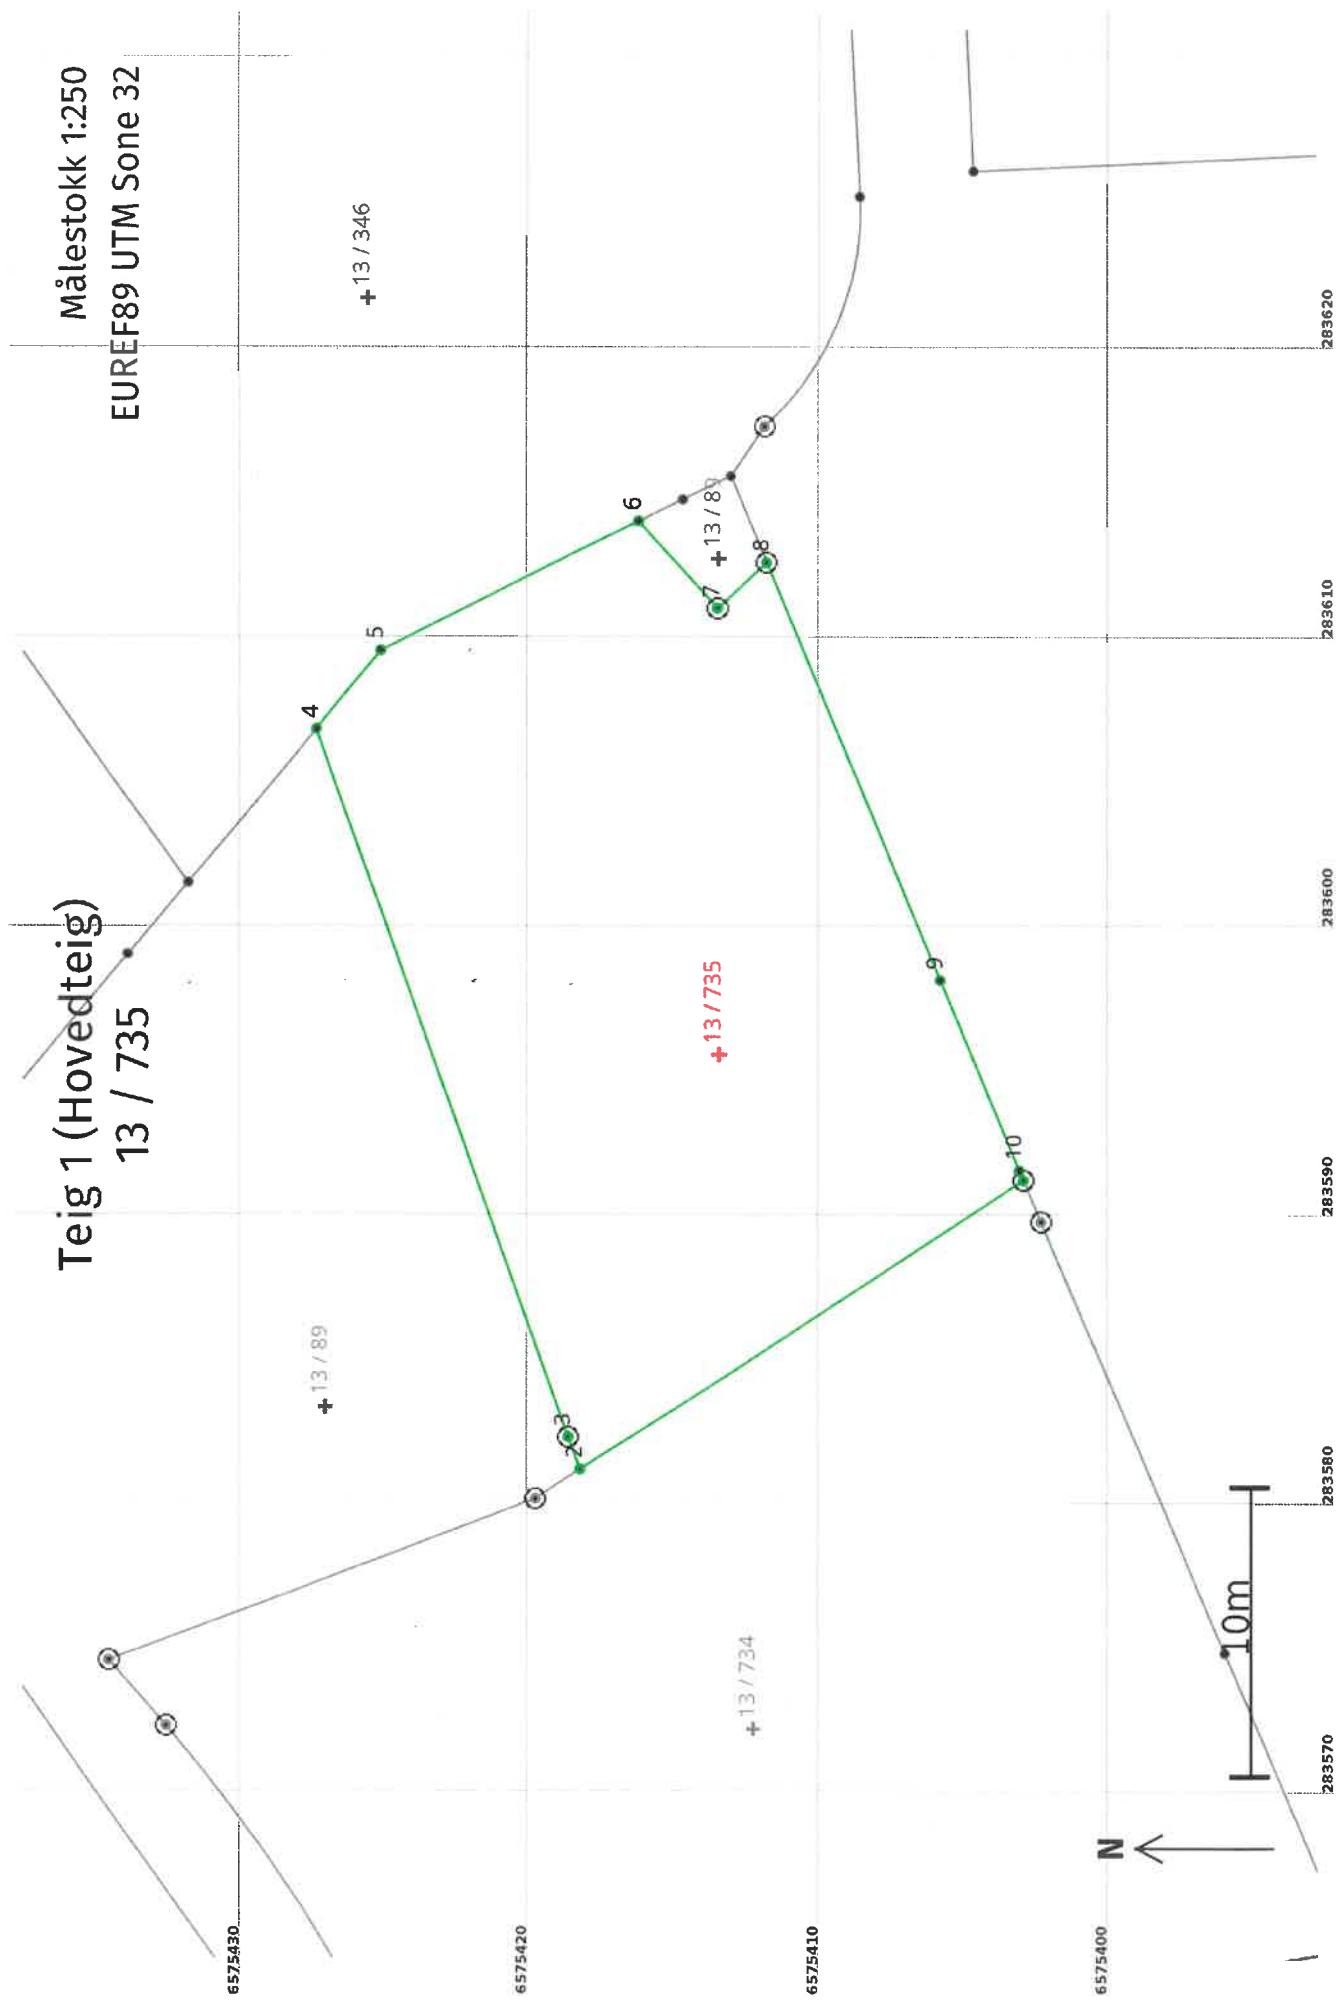

Areal og koordinater

Arealet: 459,1
Representasjonspunkt: Koordinatssystem: EUREF89 UTM Sone 32
Nord: 6575414
Øst: 283596

Grensepunkt / Grenselinje

Løpenr	Nord	Øst	Grensemerke nedsatt i / Lengde (m)	Grensepunkttype / Linjeinformasjon	Målemetode	Nøyaktighet (SD i cm)	Radius
1	6575403,08	283591,15		Jord Offentlig godkjent grensemerke	96 GNSS; Fasemåling (Real time kinematic)	10	
2	6575418,36	283581,15	18,26	Annen terrengdetalj Asfaltspiker	96 GNSS; Fasemåling (Real time kinematic)	10	
3	6575418,76	283582,27	1,20	Jord Offentlig godkjent grensemerke	96 GNSS; Fasemåling (Real time kinematic)	10	
4	6575427,54	283606,76	26,02	Jord Umerket	10 Terrengmålt	10	
5	6575425,31	283609,47	3,51	Umerket	10 Terrengmålt	10	
6	6575416,39	283613,94	9,98	Jord Umerket	10 Terrengmålt	10	
7	6575413,73	283610,93	4,02	Jord Offentlig godkjent grensemerke	96 GNSS; Fasemåling (Real time kinematic)	10	
8	6575412,03	283612,51	2,32	Jord Offentlig godkjent grensemerke	96 GNSS; Fasemåling (Real time kinematic)	10	
9	6575405,98	283598,08	15,65	Umerket	10 Terrengmålt	10	
10	6575403,22	283591,49	7,14	Umerket	10 Terrengmålt	10	
			0,37				