


**Situasjonskart ved orientering
om oppmåling/retting
av eiendomsgrenser
til ikke møtt part**

Dato : 31.08.2022
Gnr/Bnr: 13/59
Skrevet ut av:
Elin Brekke

KARMØY KOMMUNE
SEKTOR AREAL OG BYGGESAK
Kart- og oppmålingskontoret

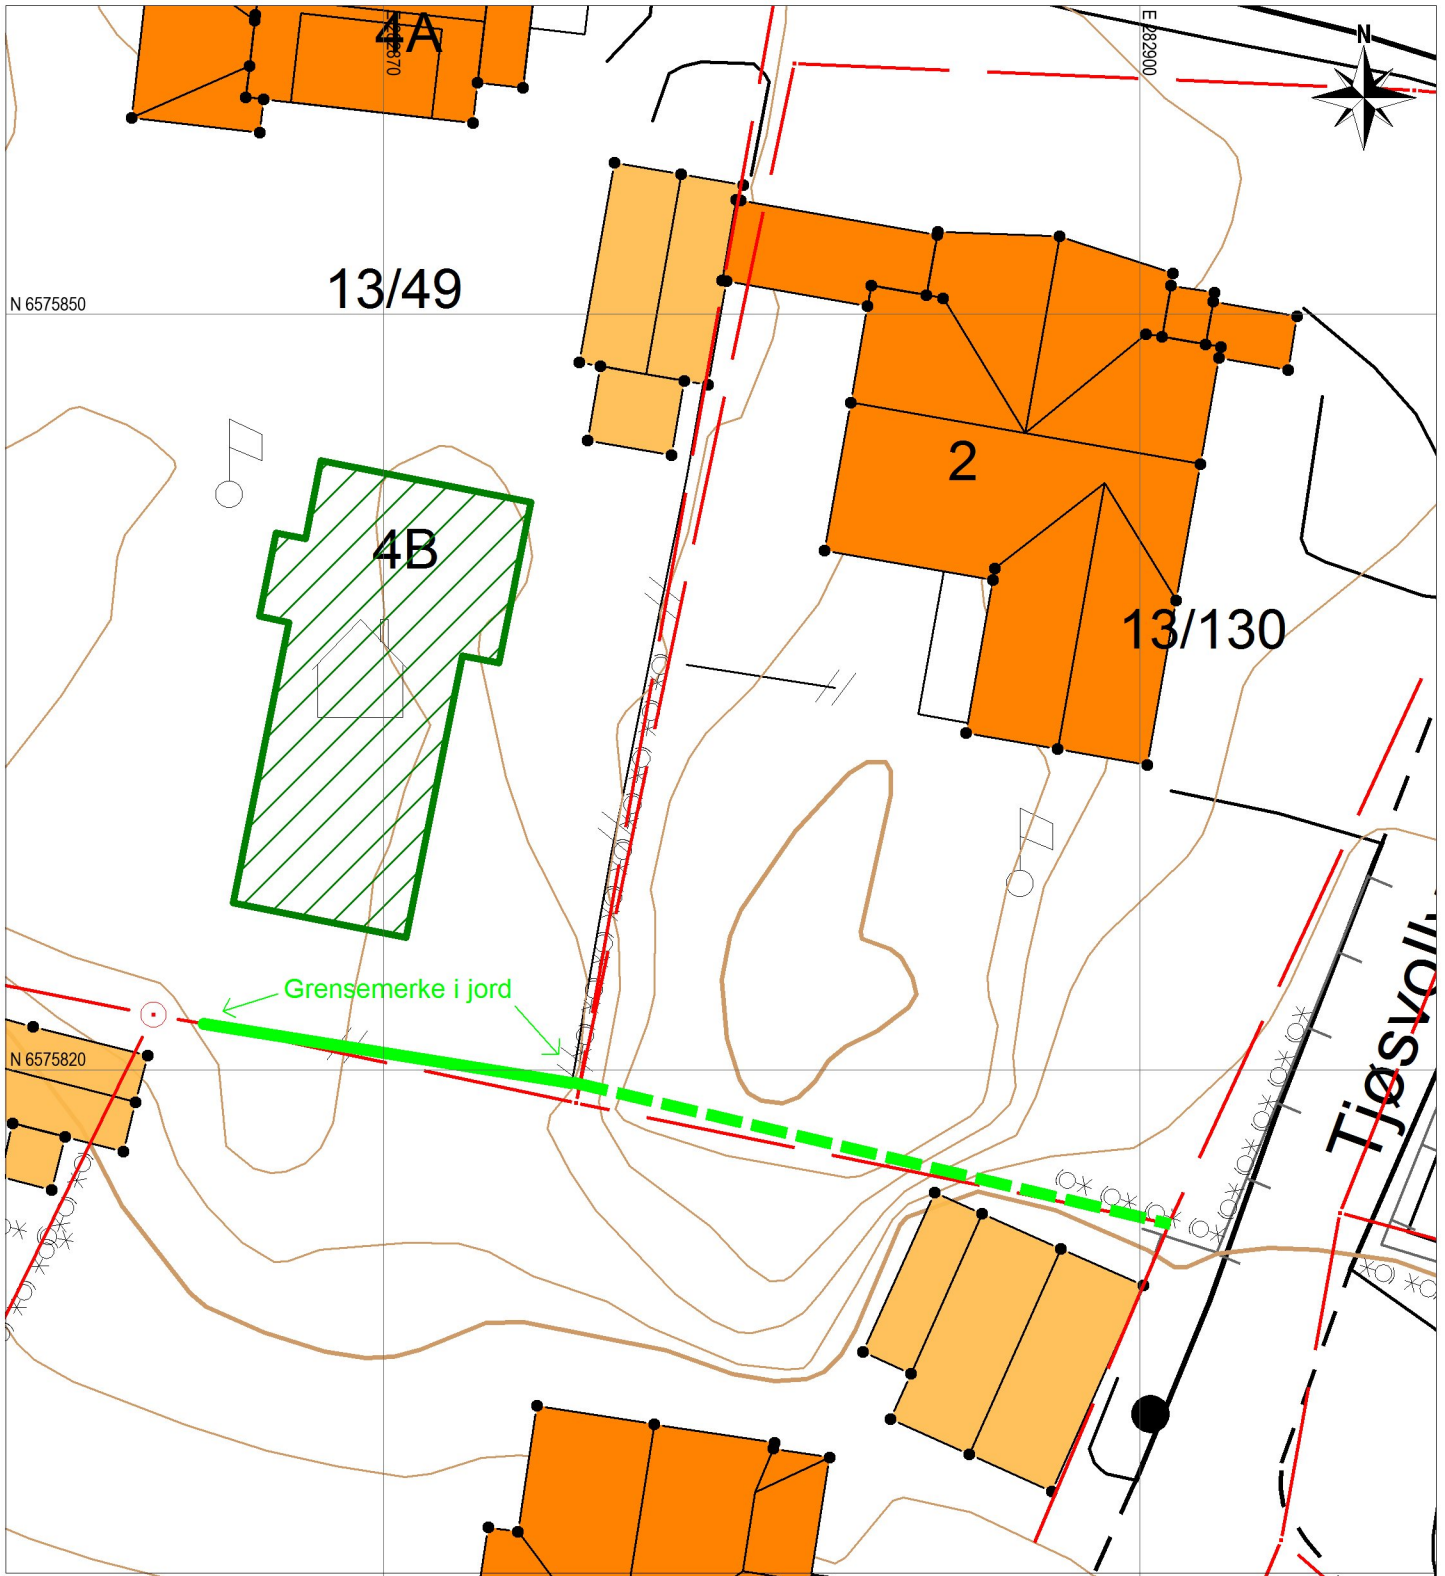

Tegnforklaring:

Målestokk: 1:300

0 3 5 8 10 13 m

Datum: Euref 89/UTM 32

Eiendomsgrense målt



Bygg -takflate




Eiendomsgrense usikker, ikke målt



Vegkant



Grenselinjer som erstattes

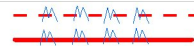

Høydekurve



Rettet grenselinje, ikke målt



Oppmålt grenselinje



NB: Kartet kan
inneholde feil,
noen grenser er
usikre.