


Situasjonskart

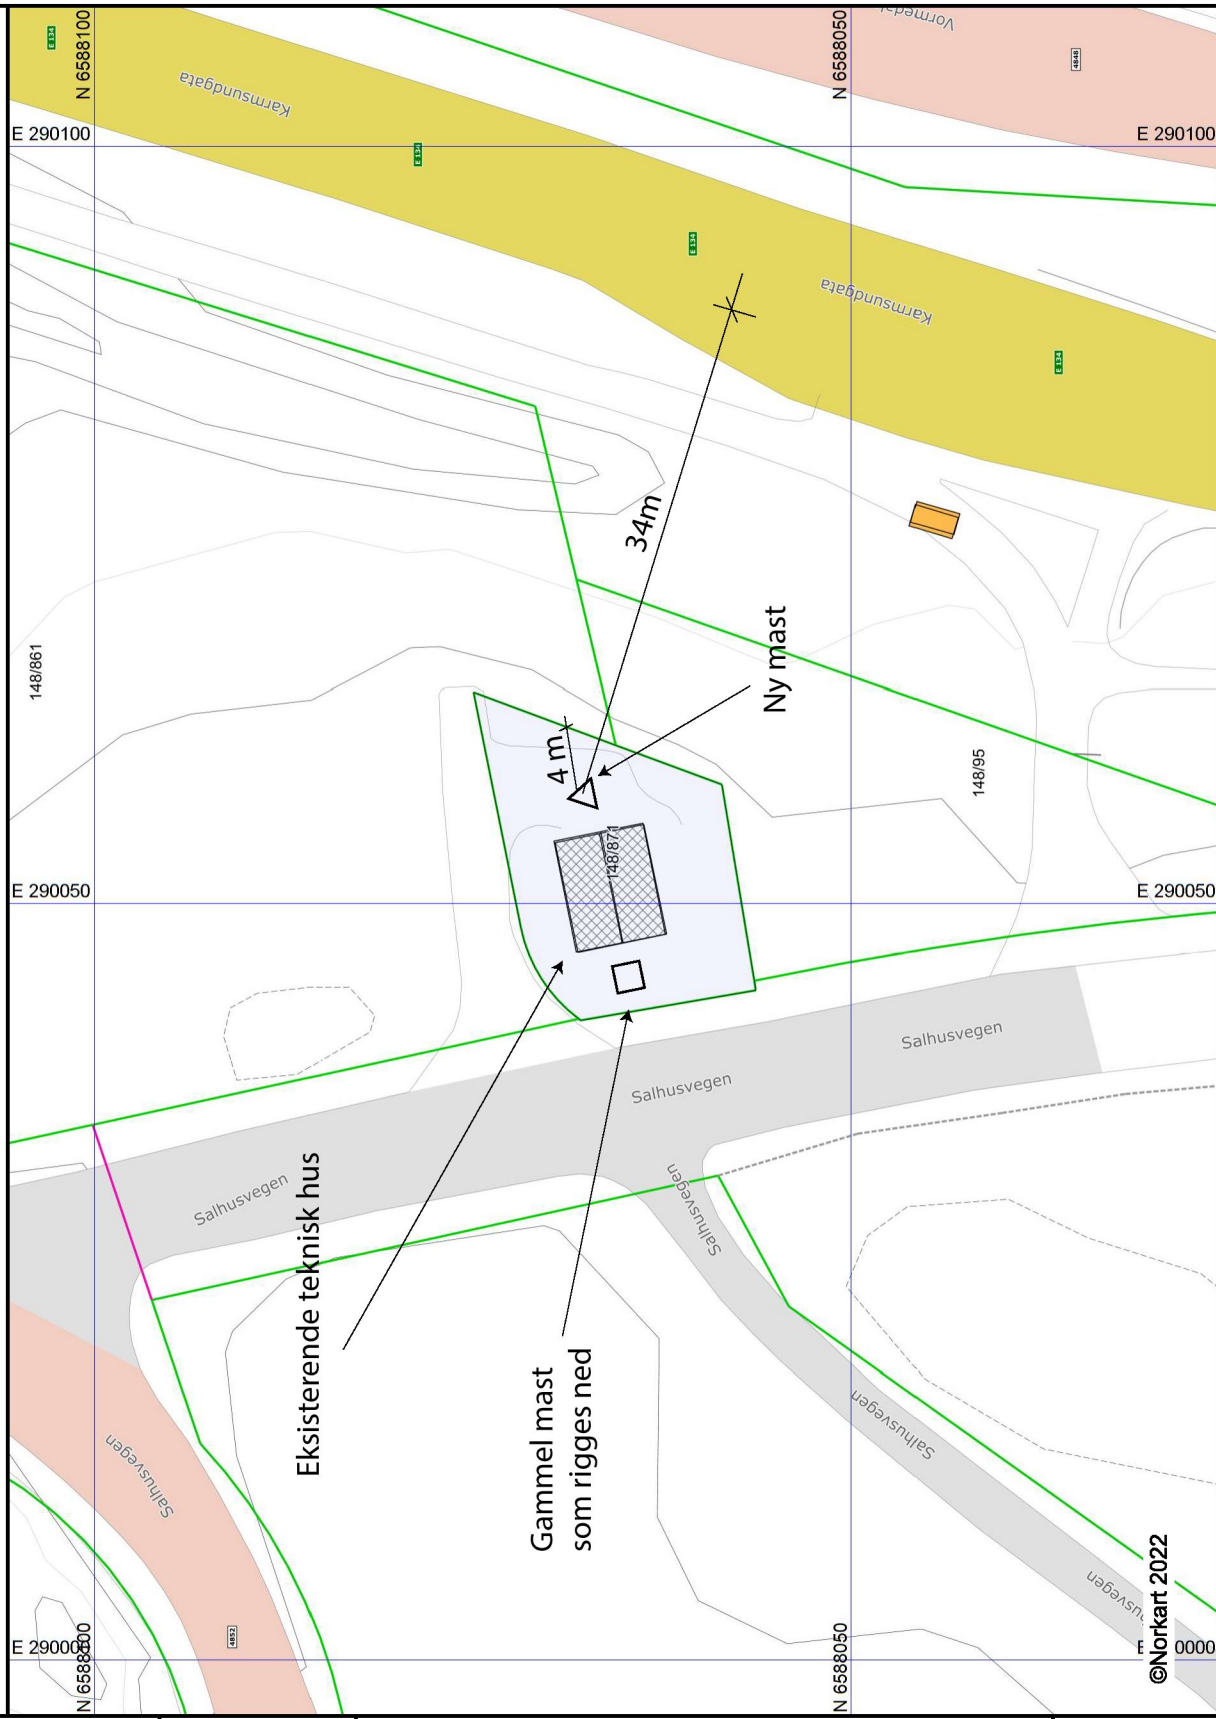

1) Det tas forbehold om feil i kartgrunnlaget
 2) Ved utskrift fra PDF-fil kan målestokken bli unøyaktig



Karmøy kommune

Eiendom: 148/871

Adresse:

Utskriftsdato: 15.08.2022

Målestokk: 1:500

- Eiendomsgr. nøyaktig
≤ 10 cm
- Eiendomsgr. middele nøyaktig
>10≤30 cm
- Eiendomsgr. mindre nøyaktig
>30≤200 cm
- Eiendomsgr. mindre nøyaktig
>200≤500 cm
- Eiendomsgr. ille nøyaktig
>500 cm
- Eiendomsgr. uvisse nøyaktighet
- - - Hjelpe linje veikant
- - - Eiendomsgr. omklistet
- - - Hjelpe linje punktfaste
- - - Hjelpe linje vannkant
- Hjelpe linje fiktiv



UTM-32