



Plan - Ombygging
1 : 100

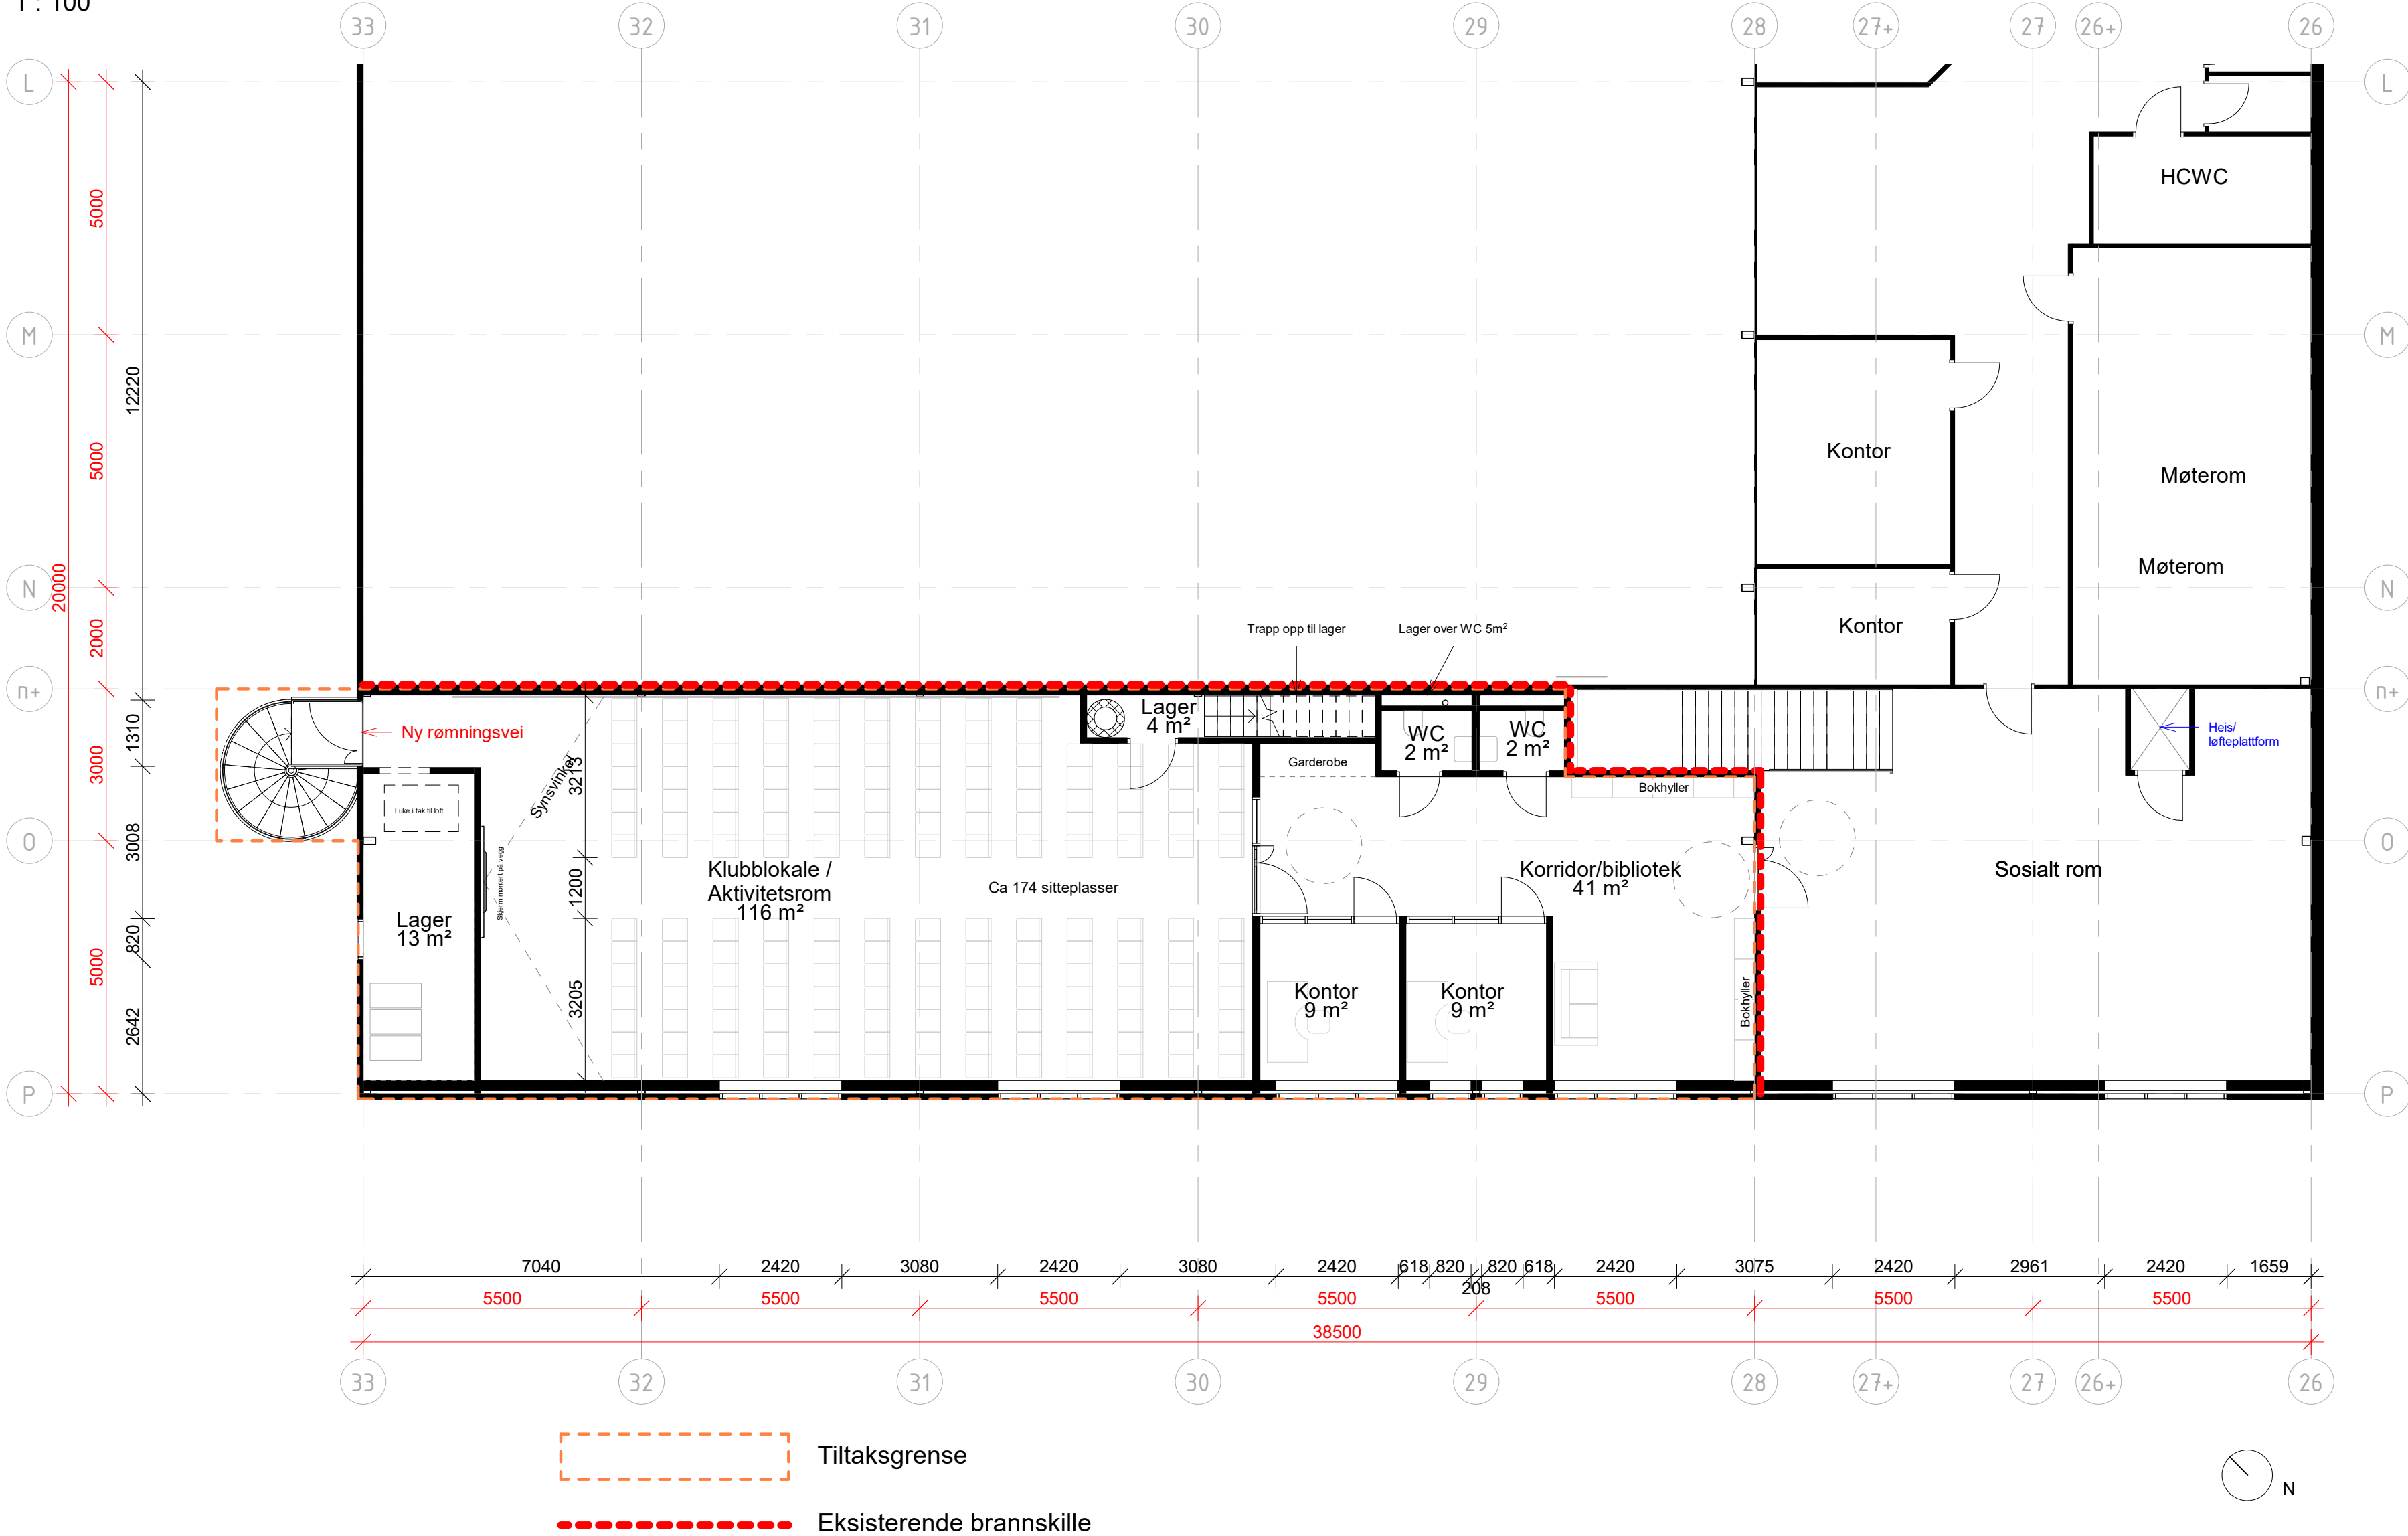

Tiltaksgrense
Eksisterende brannskille

Rev	Dato	Tekst	Tegn.	Kont.
		DOKUMENTASJONSTEGNING		
		ARBEIDSTEGNING		
		ANBUDSTEGNING		
		ANMELDELSESTEGNING		
		FORELØPIG TEGNING		

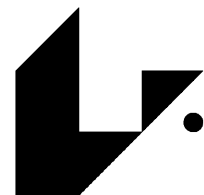

PETTER J. RASMUSSEN AS
RÅDGIVENDE INGENIØRER
OG ARKITEKTER

Diktervegen 8, 5538 Haugesund, Tlf 48311311, NO971 000 724 MVA

Dato: 25.03.2021	Tegnet av: EB	Kontrollert av: KE	Målestokk: 1:100	24.11.2021
Kontrollert dato:	Kontrollert:	Format: A2		
Innredning Storhall Karmøy Frank Vea PLAN				Erstatning for: Erstattet av:
Tegningsnr: 20055-E-5-				Filnavn: 20055
Henvissning:		Beregning:		