

Arbeidstilsynet
v/ Gintare Kornitenko

Deres ref.
192615/2022

Vår ref.
2135/haø

Sted/dato
Trondheim, 13.09.2022

Supplering søknad om Arbeidstilsynets samtykke – Åkra Sjømat Karmsund, slakt og videreforedling krabbe.

[Emne]

Det vises til innsendt søknad 17.06.2022 og Deres mangelbrev datert 06.09.2022. Herved følger redegjørelser og vedlegg med reviderte planer.

Det vises til følgende mangler

- Skille mellom rent og urent område.
- Personalrom – garderober.
- Rom for renholdsutstyr.

Skille mellom rent og urent område

I anlegget etableres egne urene garderobes for personlig tøy som er adskilt fra sone for vask og arbeidstøy.

Arbeidstakere som skal til produksjon på plan 1 beveger seg via rom 229 *sko*. Her tas yttersko av og det brukes egne innesko videre i anlegget. Videre går de gjennom urene kjønnsdelte garderobes for privat tøy. Etter garderobes er det håndvask i rom 226 *Vask og arbeidstøy*. Her henger rent arbeidstøy frakk/kjeledress e.l. Videre beveger arbeiderne seg ned på plan 1 og fordeles via tre personellsluser til respektive hygiesoner/produksjonsområder. Se vedlegg 3 som viser foreløpig innredning i slusene. Slusene har engangsutstyr som tas utenpå annet arbeidstøy, hårnett, hansker, hørselvern, sko/støvler etc. Dette utstyret oppbevares i personellslusene og tas ikke med tilbake til uren sone på plan 2. Arbeidstakere skal alltid gjennom personellsluser på plan 1 og videre via sone for arbeidstøy og håndvask for så å bevege seg ut til uren garderobe med påfølgende skoskift og dernest ut i personalrom.

For ordens skyld nevnes at dører som skal etableres direkte fra rom 124 Delikatesse og catering og 108 Hvitfisk pakk og filet til Vestibyle i 1. etg. kun skal benyttes ved rømning og til enhver tid er avlåst.

Det er ikke krav om isolat i denne virksomheten da risikovurdering viser at det ikke kan forekomme smitte med biologiske faktorer i smitterisikogruppe 3 og 4.



Adresse: Kjøpmannsgata 17
7013 TRONDHEIM

Telefon: 73 50 00 80

E-mail: firmapost@arkitekt-
thommesen.no

Org. nr. NO 980380017 MVA

Personalrom – garderober

Opprinnelig løsning med felles garderobe ble valgt på bakgrunn av byggherre og brukers ønske og erfaring fra eksisterende anlegg og faktisk behov. Løsningen er nå endret til å være i tråd med regelverk slik at garderober er kjønnsdelte med servant og speil. Det etableres egne rom for dusj og omklødningsrom som kan benyttes av begge kjønn og har direkte adkomst til ren garderobe. Det ønskes dusj og omklødningsrom som kan benyttes av begge kjønn for fleksibilitet ved endringer i kjønns sammensetning. Garderober og dusj er dimensjonert med tanke på nåværende og fremtidig drift og behov.

Det etableres toaletter i uren sone som egne tette rom som kan benyttes av begge kjønn samt urinal som ligger bak lyd/visuell sluse. Det ønskes slik fleksibel løsning for å ivareta endringer i kjønns sammensetning i arbeidsstokken. Toalettene er dimensjonert etter nåværende og fremtidig drift og behov.

Rom for renholdsutstyr

Det er etablert eget rom 130 Vaskesentral for renholdsutstyr som benyttes i produksjonsarealene på plan 1. For plan 2 er det etablert Renholdsrom 225 Bk med utslagsvask, kaldt og varmt vann og god plass til vaskeutstyr og skap etc. Dette rommet er nå flyttet og ligger i tilknytning til vaskeriet.

Det vises til reviderte planer og planer for innredning av personellsluser.

Vi håper med dette Arbeidstilsynet kan gi sitt samtykke.

Med vennlig hilsen for

Øystein Thommesen AS



Hans Aleksander Østhagen

Master i arkitektur

Vedlegg:



1 - E1 Plan1 revB

2 - E2 Plan2 revB

3 - Innredning personellsluser plan 1.

Kopi:

- Stutøy 5 AS v/Martin Laurhammer

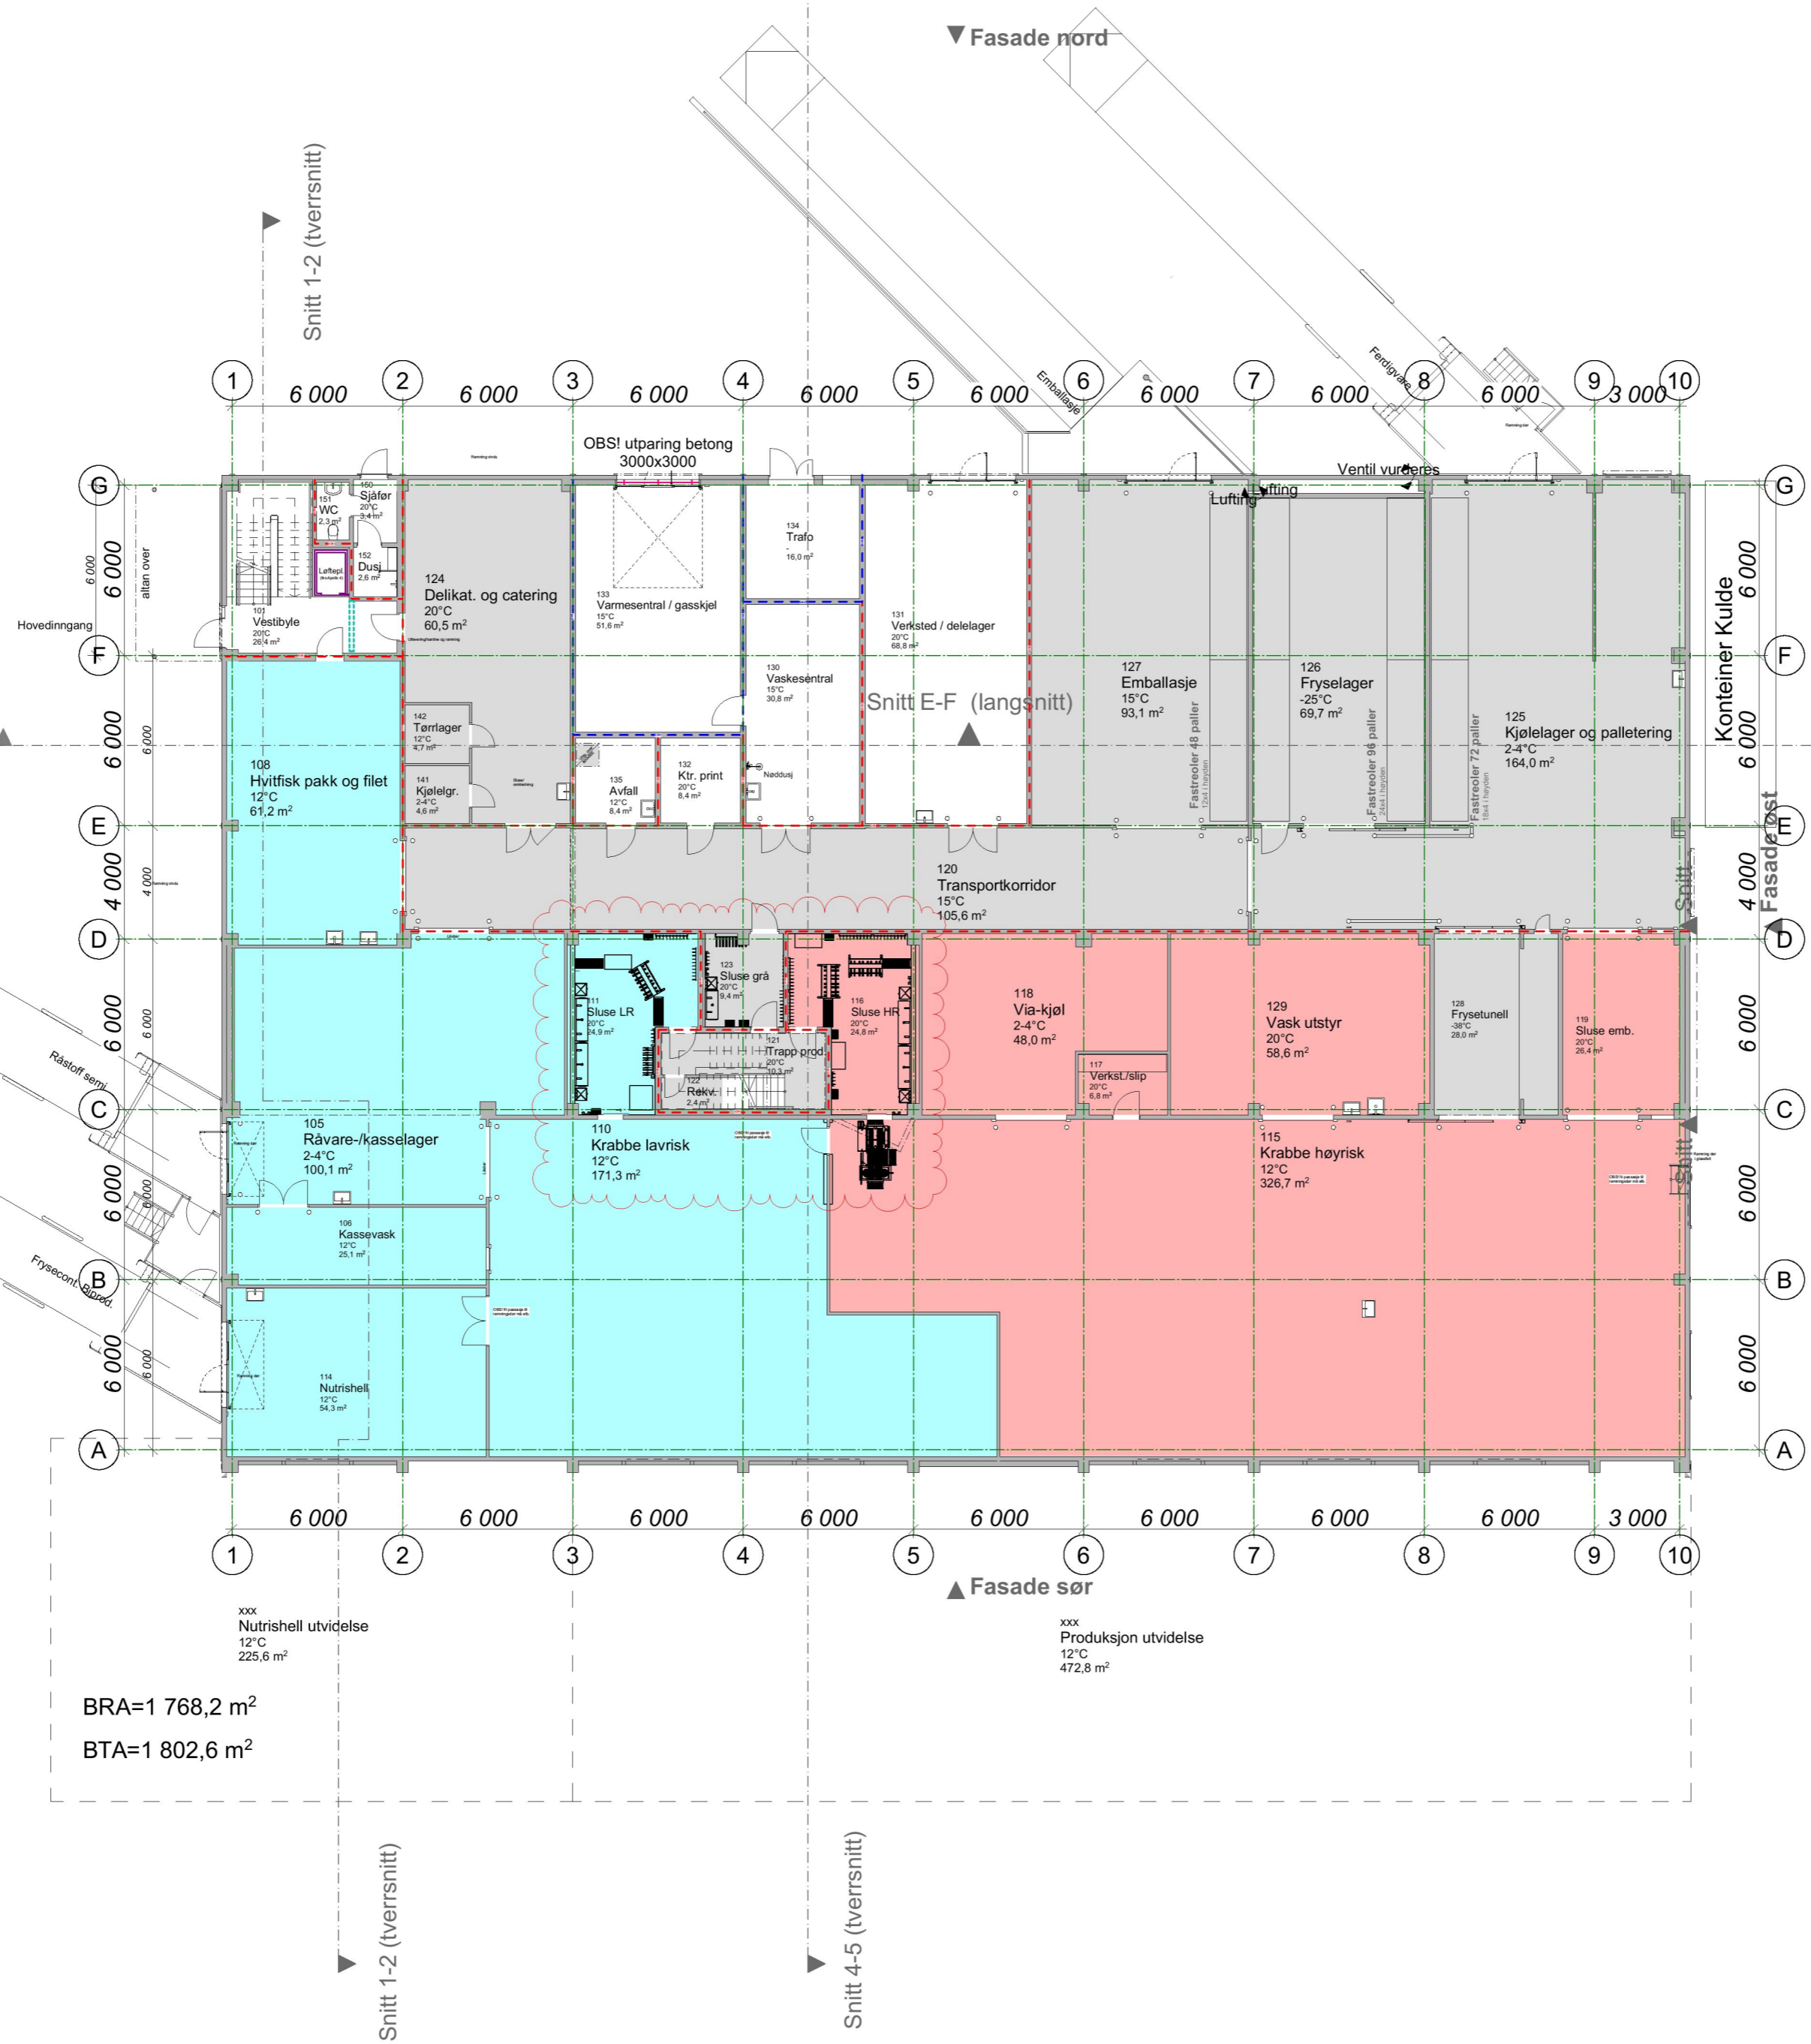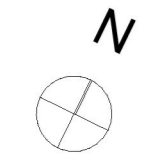

13.09.22	HAØ	Innredning personellsluser	B
26.04.22	HAØ	Revidert Rammesøknad ny tomt	A
Dato	Sign.	Revisjonen gjelder	Rev.

Lokaliseringsfigur

Oppdragsgiver / Prosjekt
Consto Midt-Norge AS
Åkra sjømat Karmsund

Innhold
Plan 1

Tegningsnr. E1	Rev. B	Tegningsstatus Rammesøknad
Målestokk 1:200	Format A2 liggende	Tegnet av HAØ
Prosjektnr. 2135	Saksbehandler HAØ	Dato 10.03.2022
	Kontrollert av	Gnr./Bnr.: 86/79


Filnavn: E1 Plan 1.pdf

ØYSTEIN THOMMSEN AS
 SIVILARKITEKT MNAL
 Kjøpmannsgata 17, 7013 Trondheim
 www.arkitekt-thommen.no
 Tlf. 73 50 00 80

▼ Fasade vest

▼ Fasade nord

▲ Fasade sør

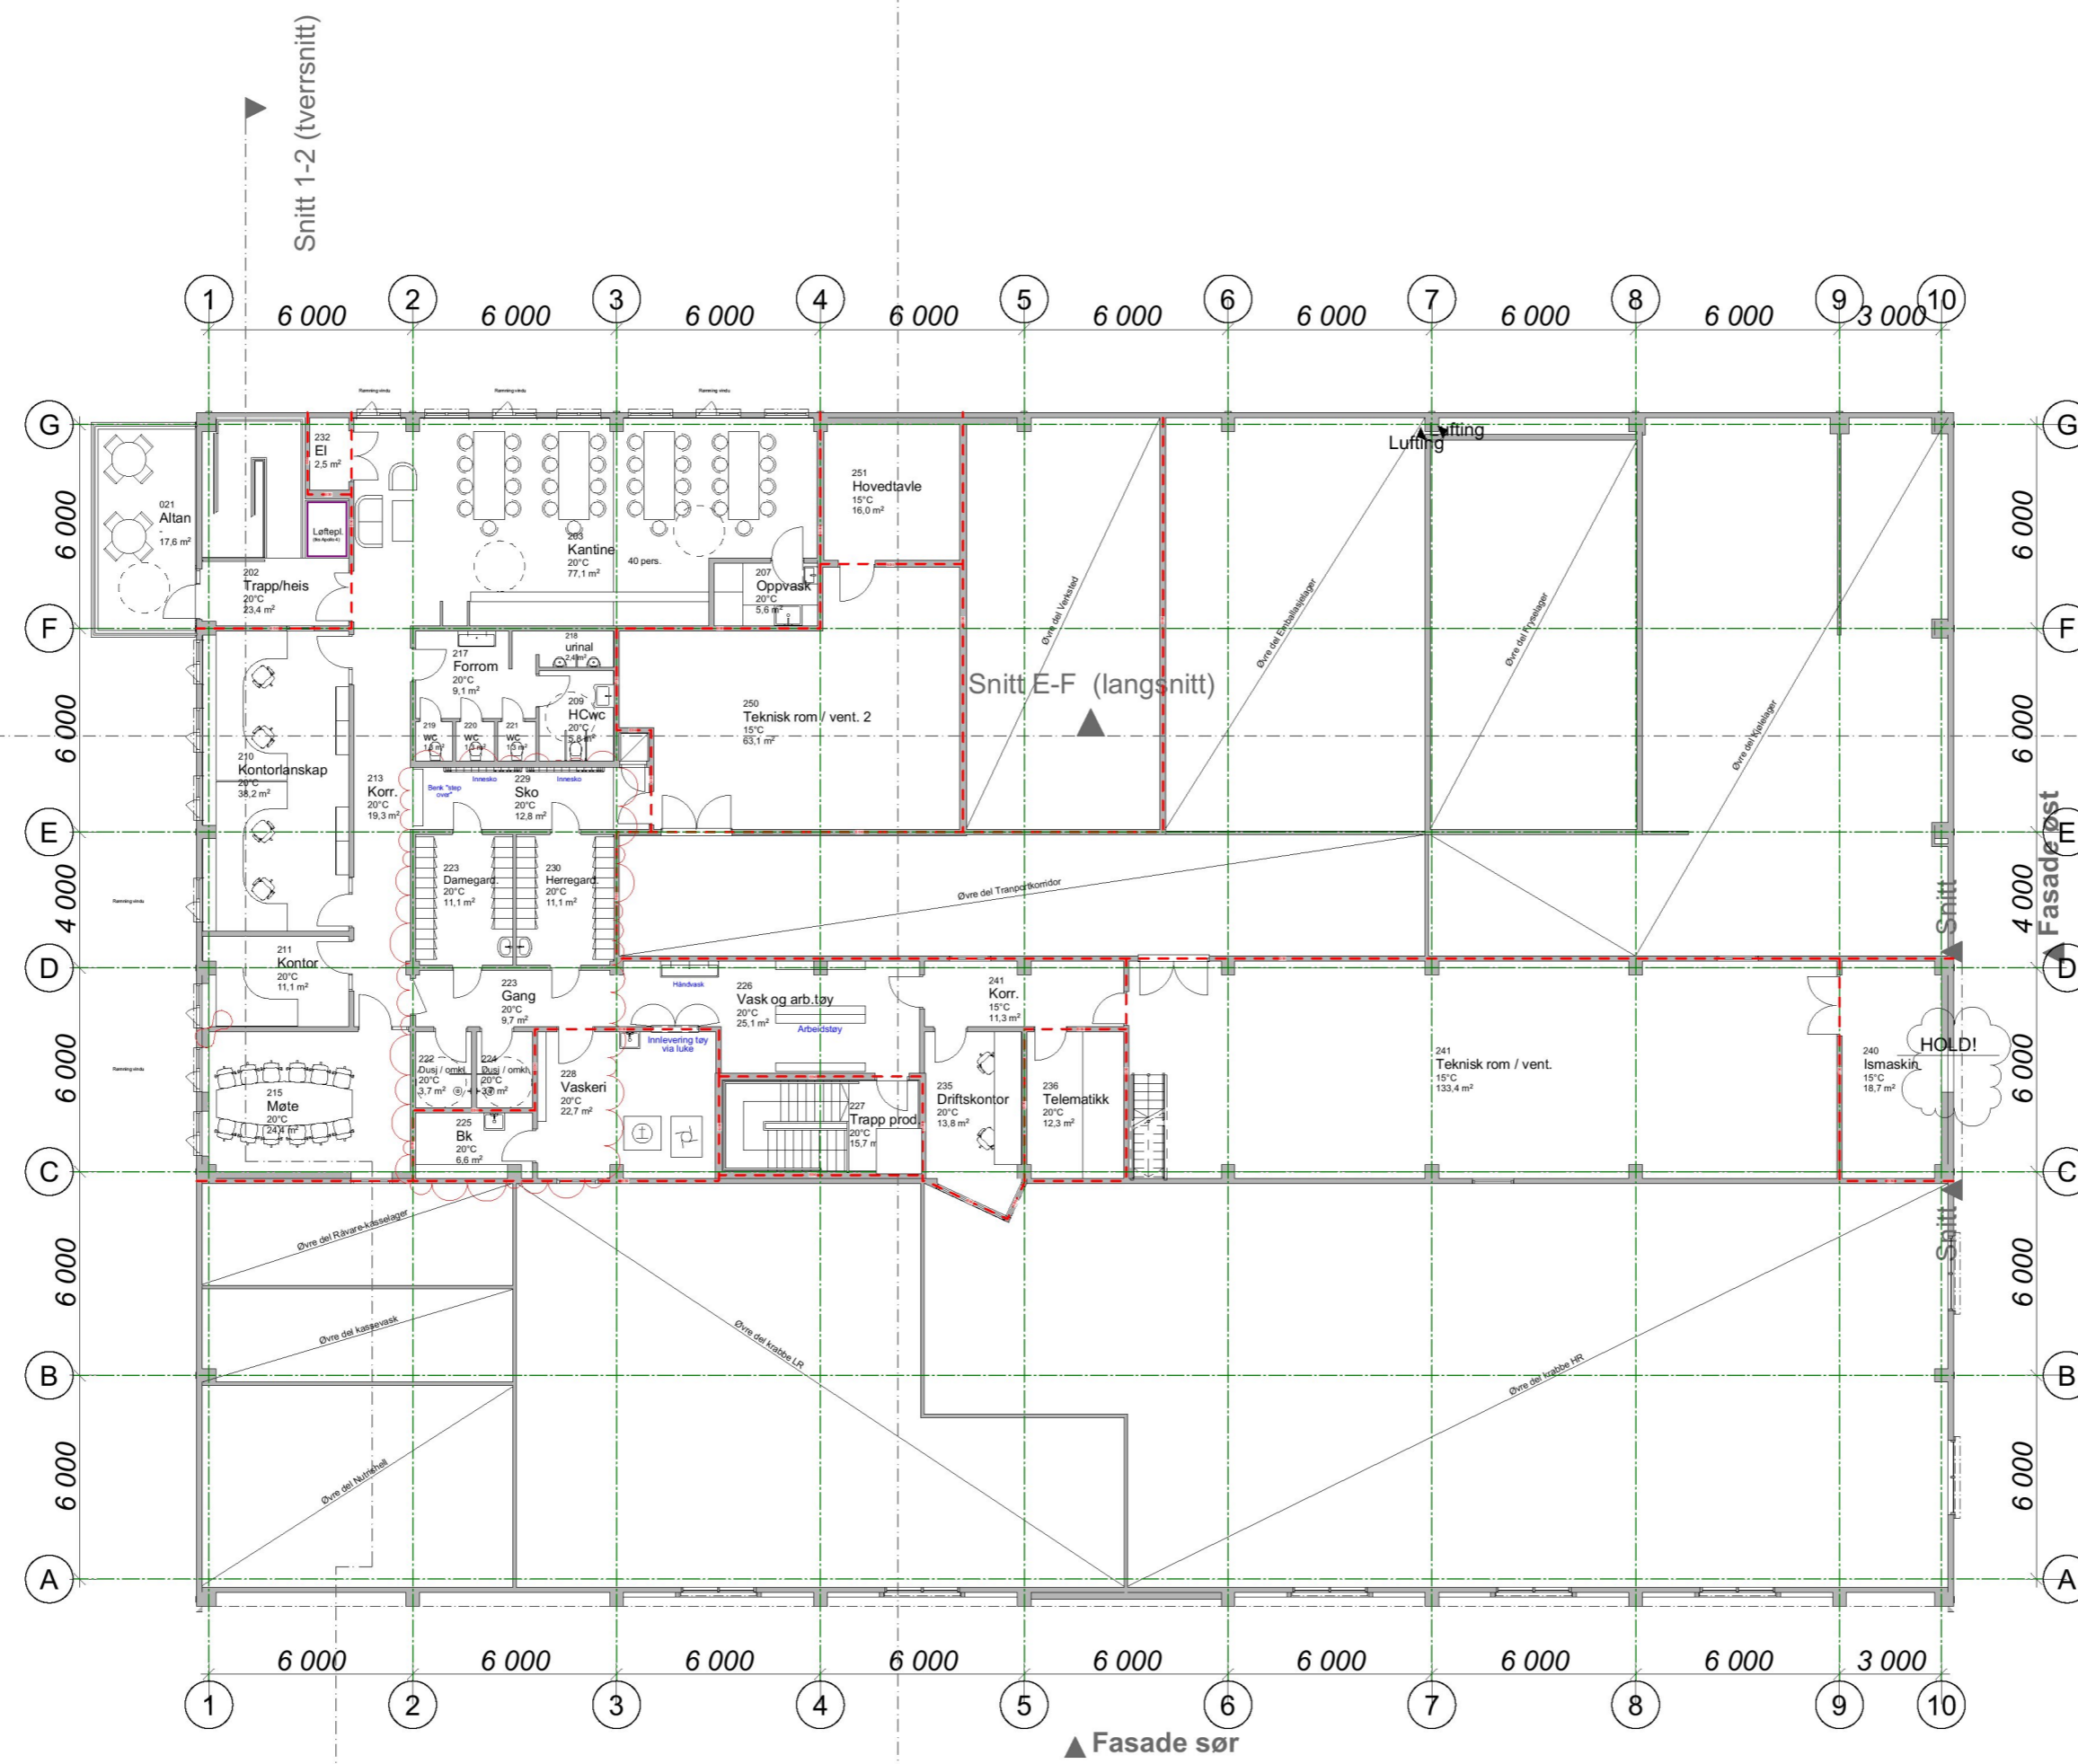

BRA=647,4 m²
BTA=678,7 m²



13.09.22	HAØ	Kjønnsdelte garderober	B
26.04.22	HAØ	Revidert Rammesøknad ny tomt	A
Dato	Sign.	Revisjonen gjelder	Rev.

Lokaliseringsfigur

Oppdragsgiver / Prosjekt

Consto Midt-Norge AS
Åkra sjømat Karmsund


Innhold

Plan 2

Tegningsnr. E2	Rev. B	Tegningsstatus Rammesøknad	
Målestokk 1:200	Format A2 liggende	Tegnet av HAØ	Dato 10.03.2022
Prosjektnr. 2135	Saksbehandler HAØ	Kontrollert av	Gnr./Bnr.: 86/79

Filnavn: E2 Plan 2.pdf

ØYSTEIN THOMMSEN AS
SIVILARKITEKT MNAL
Kjøpmannsgata 17, 7013 Trondheim
www.arkitekt-thommen.no
Tlf. 73 50 00 80

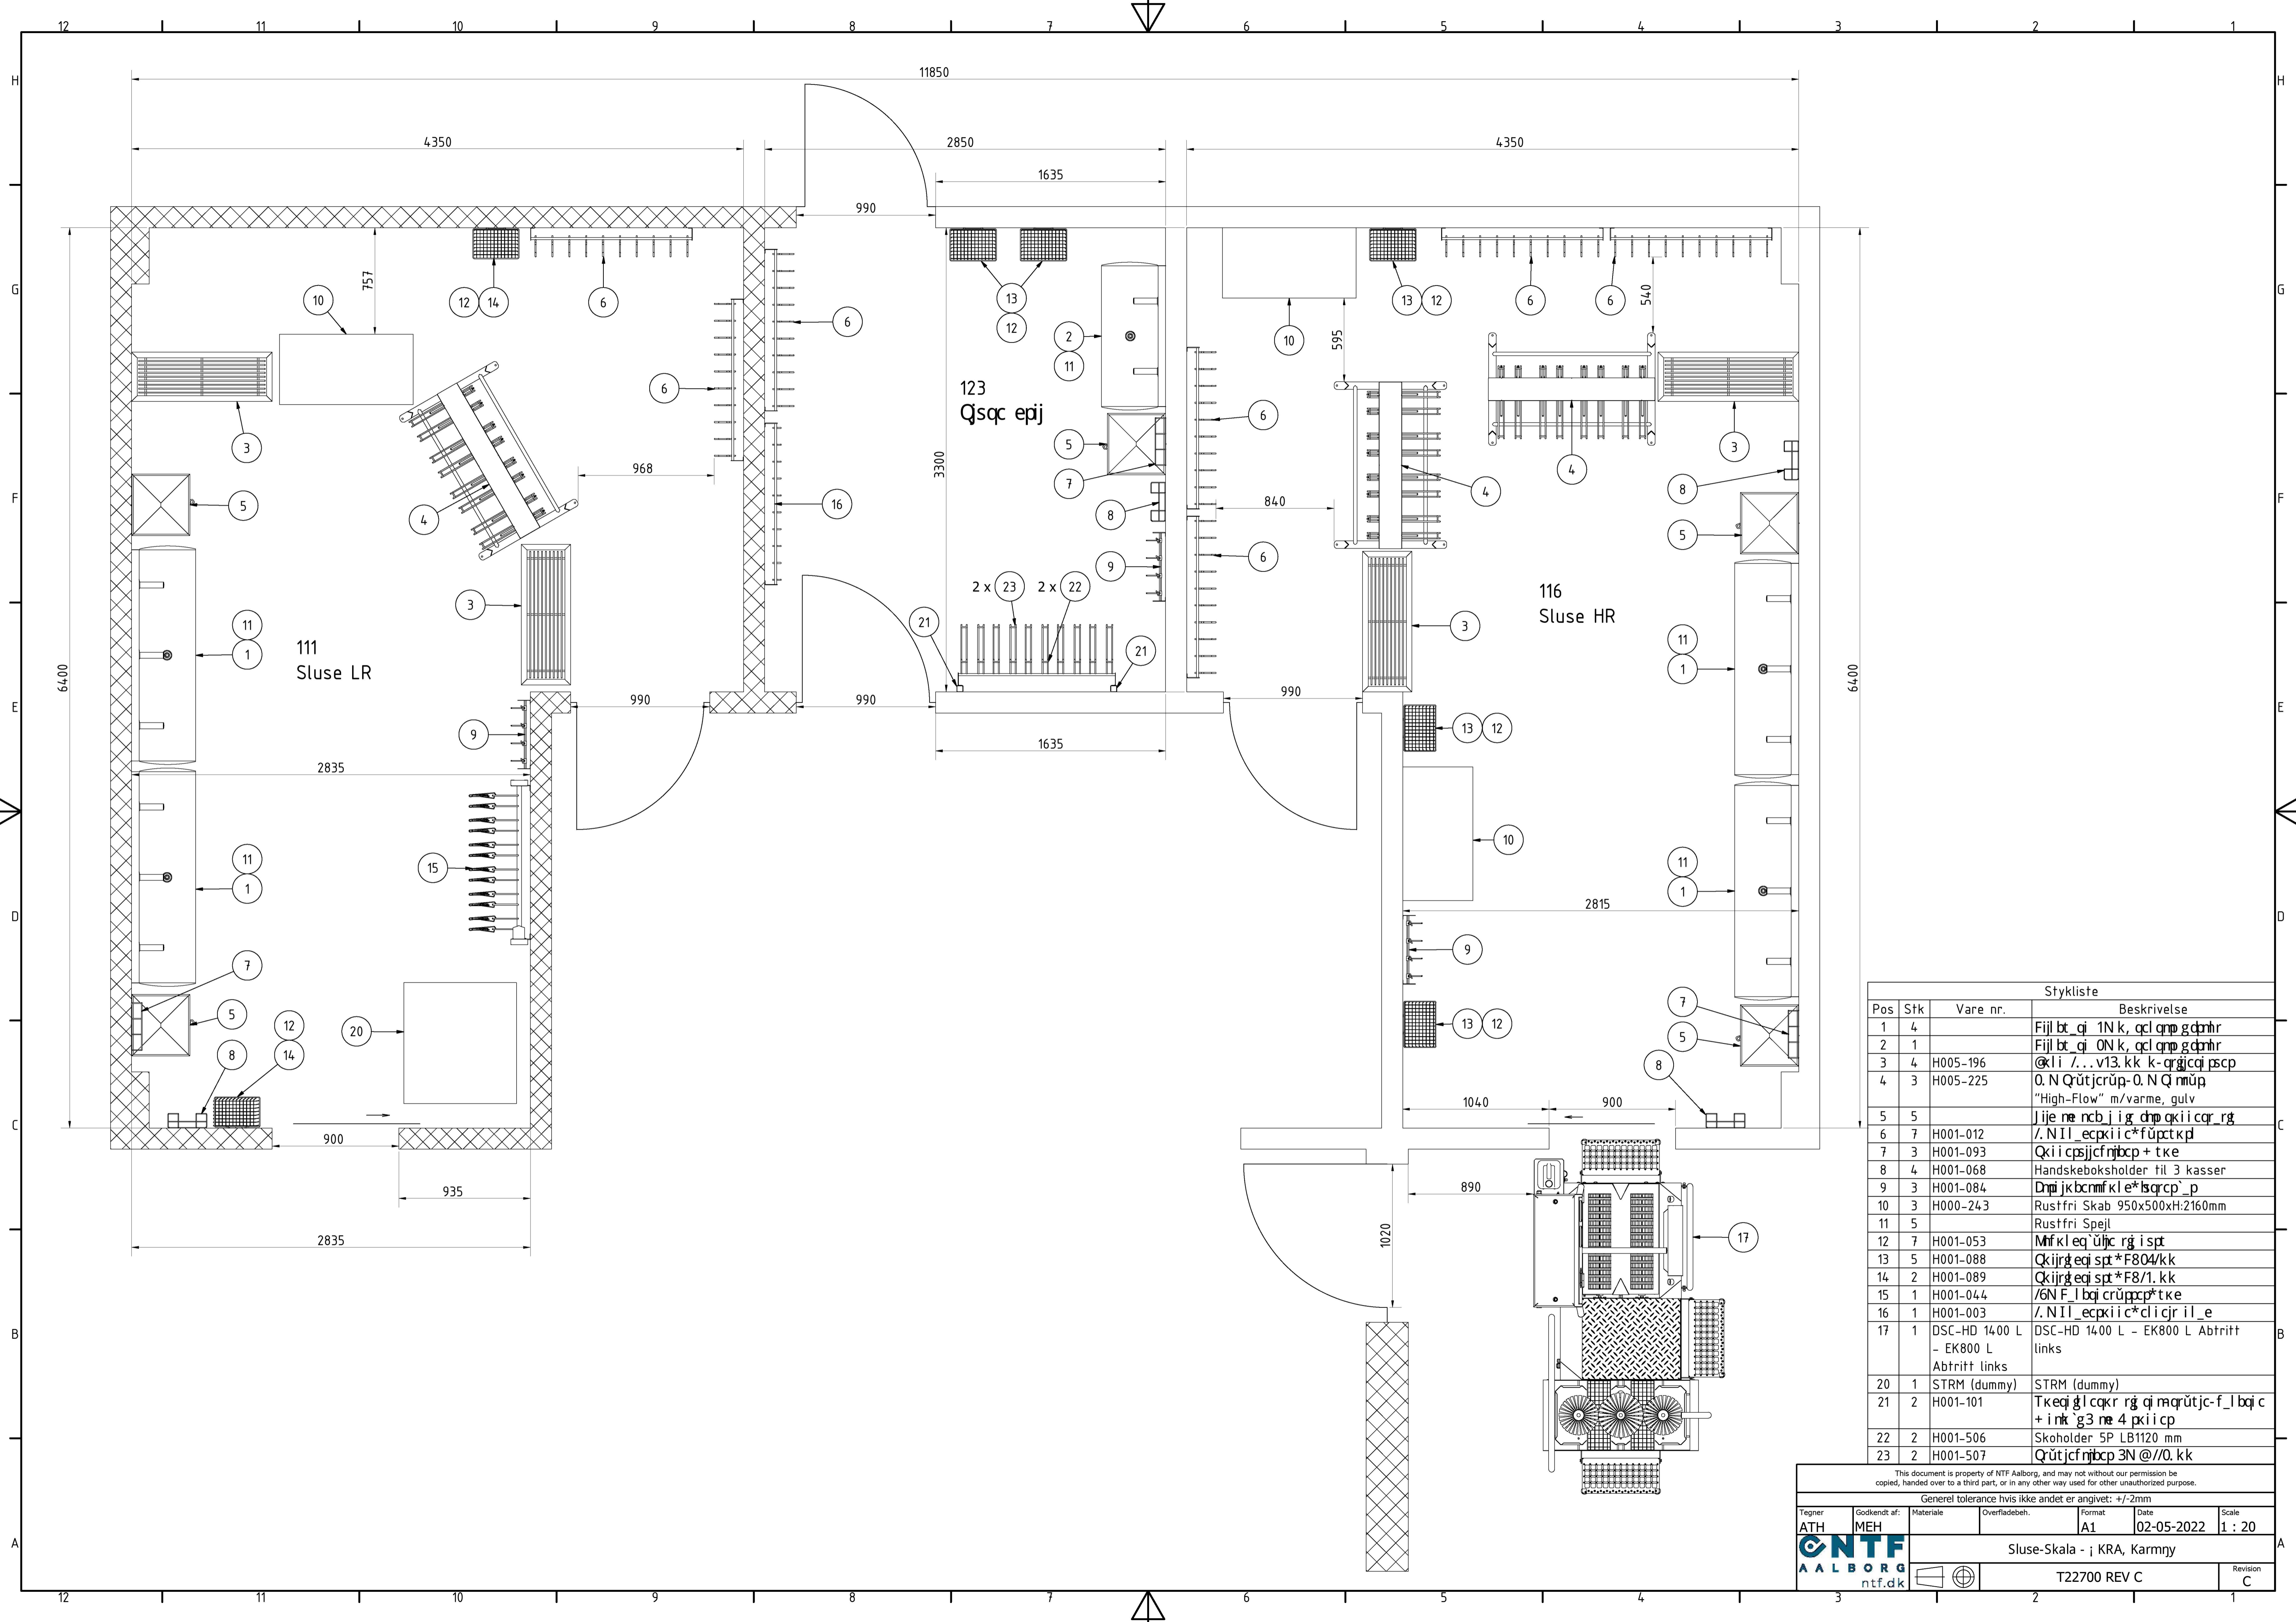

Stykliste			
Pos	Stk	Vare nr.	Beskrivelse
1	4		Fijl bt_oi 1N k, qcl onp g dnh
2	1		Fijl bt_oi ON k, qcl onp g dnh
3	4	H005-196	@li /...v13.kk k-grgicj pscp
4	3	H005-225	0. N Qütjcrüp-0. N Q nmüp "High-Flow" m/varme, gulv
5	5		Jije ne ncb j ig dnp qkii cqr rg
6	7	H001-012	/ N II _ecpxii c*füpctkpl
7	3	H001-093	Qkii cpsjcf njbcp + tke
8	4	H001-068	Handskeboksholder til 3 kasser
9	3	H001-084	Dnp jkbcnmf kle*lsqrcp_p
10	3	H000-243	Rustfri Skab 950x500xH:2160mm
11	5		Rustfri Spejl
12	7	H001-053	Mfkl eq`ljc rg i spt
13	5	H001-088	Qkijrg eqj spt *F804/kk
14	2	H001-089	Qkijrg eqj spt *F8/1.kk
15	1	H001-044	/6N F_l bqi crüppc* tke
16	1	H001-003	/ N II _ecpxii c*clijr il_e
17	1	DSC-HD 1400 L - EK800 L	DSC-HD 1400 L - EK800 L Abtritt links
20	1	STRM (dummy)	STRM (dummy)
21	2	H001-101	Tkej g l cqr rg qi maqütjc-f_l bqi c + ink`g3 ne 4 pxii cp
22	2	H001-506	Skoholder 5P LB1120 mm
23	2	H001-507	Qütjcf njbcp 3N @/0.kk

This document is property of NTF Aalborg, and may not without our permission be copied, handed over to a third part, or in any other way used for other unauthorized purpose.

Generel tolerance hvis ikke andet er angivet: +/-2mm

Tegner ATH	Godkendt af: MEH	Materiale	Overfladebeh.	Format A1	Date 02-05-2022	Scale 1 : 20
NTF AALBORG ntf.dk				Sluse-Skala - i KRA, Karmny		
				T22700 REV C		Revision C