64/1577 og 1578 med koordinater før oppmålingsforretning
04.08.2022
Målestokk 1:850
(A3-utskrift)

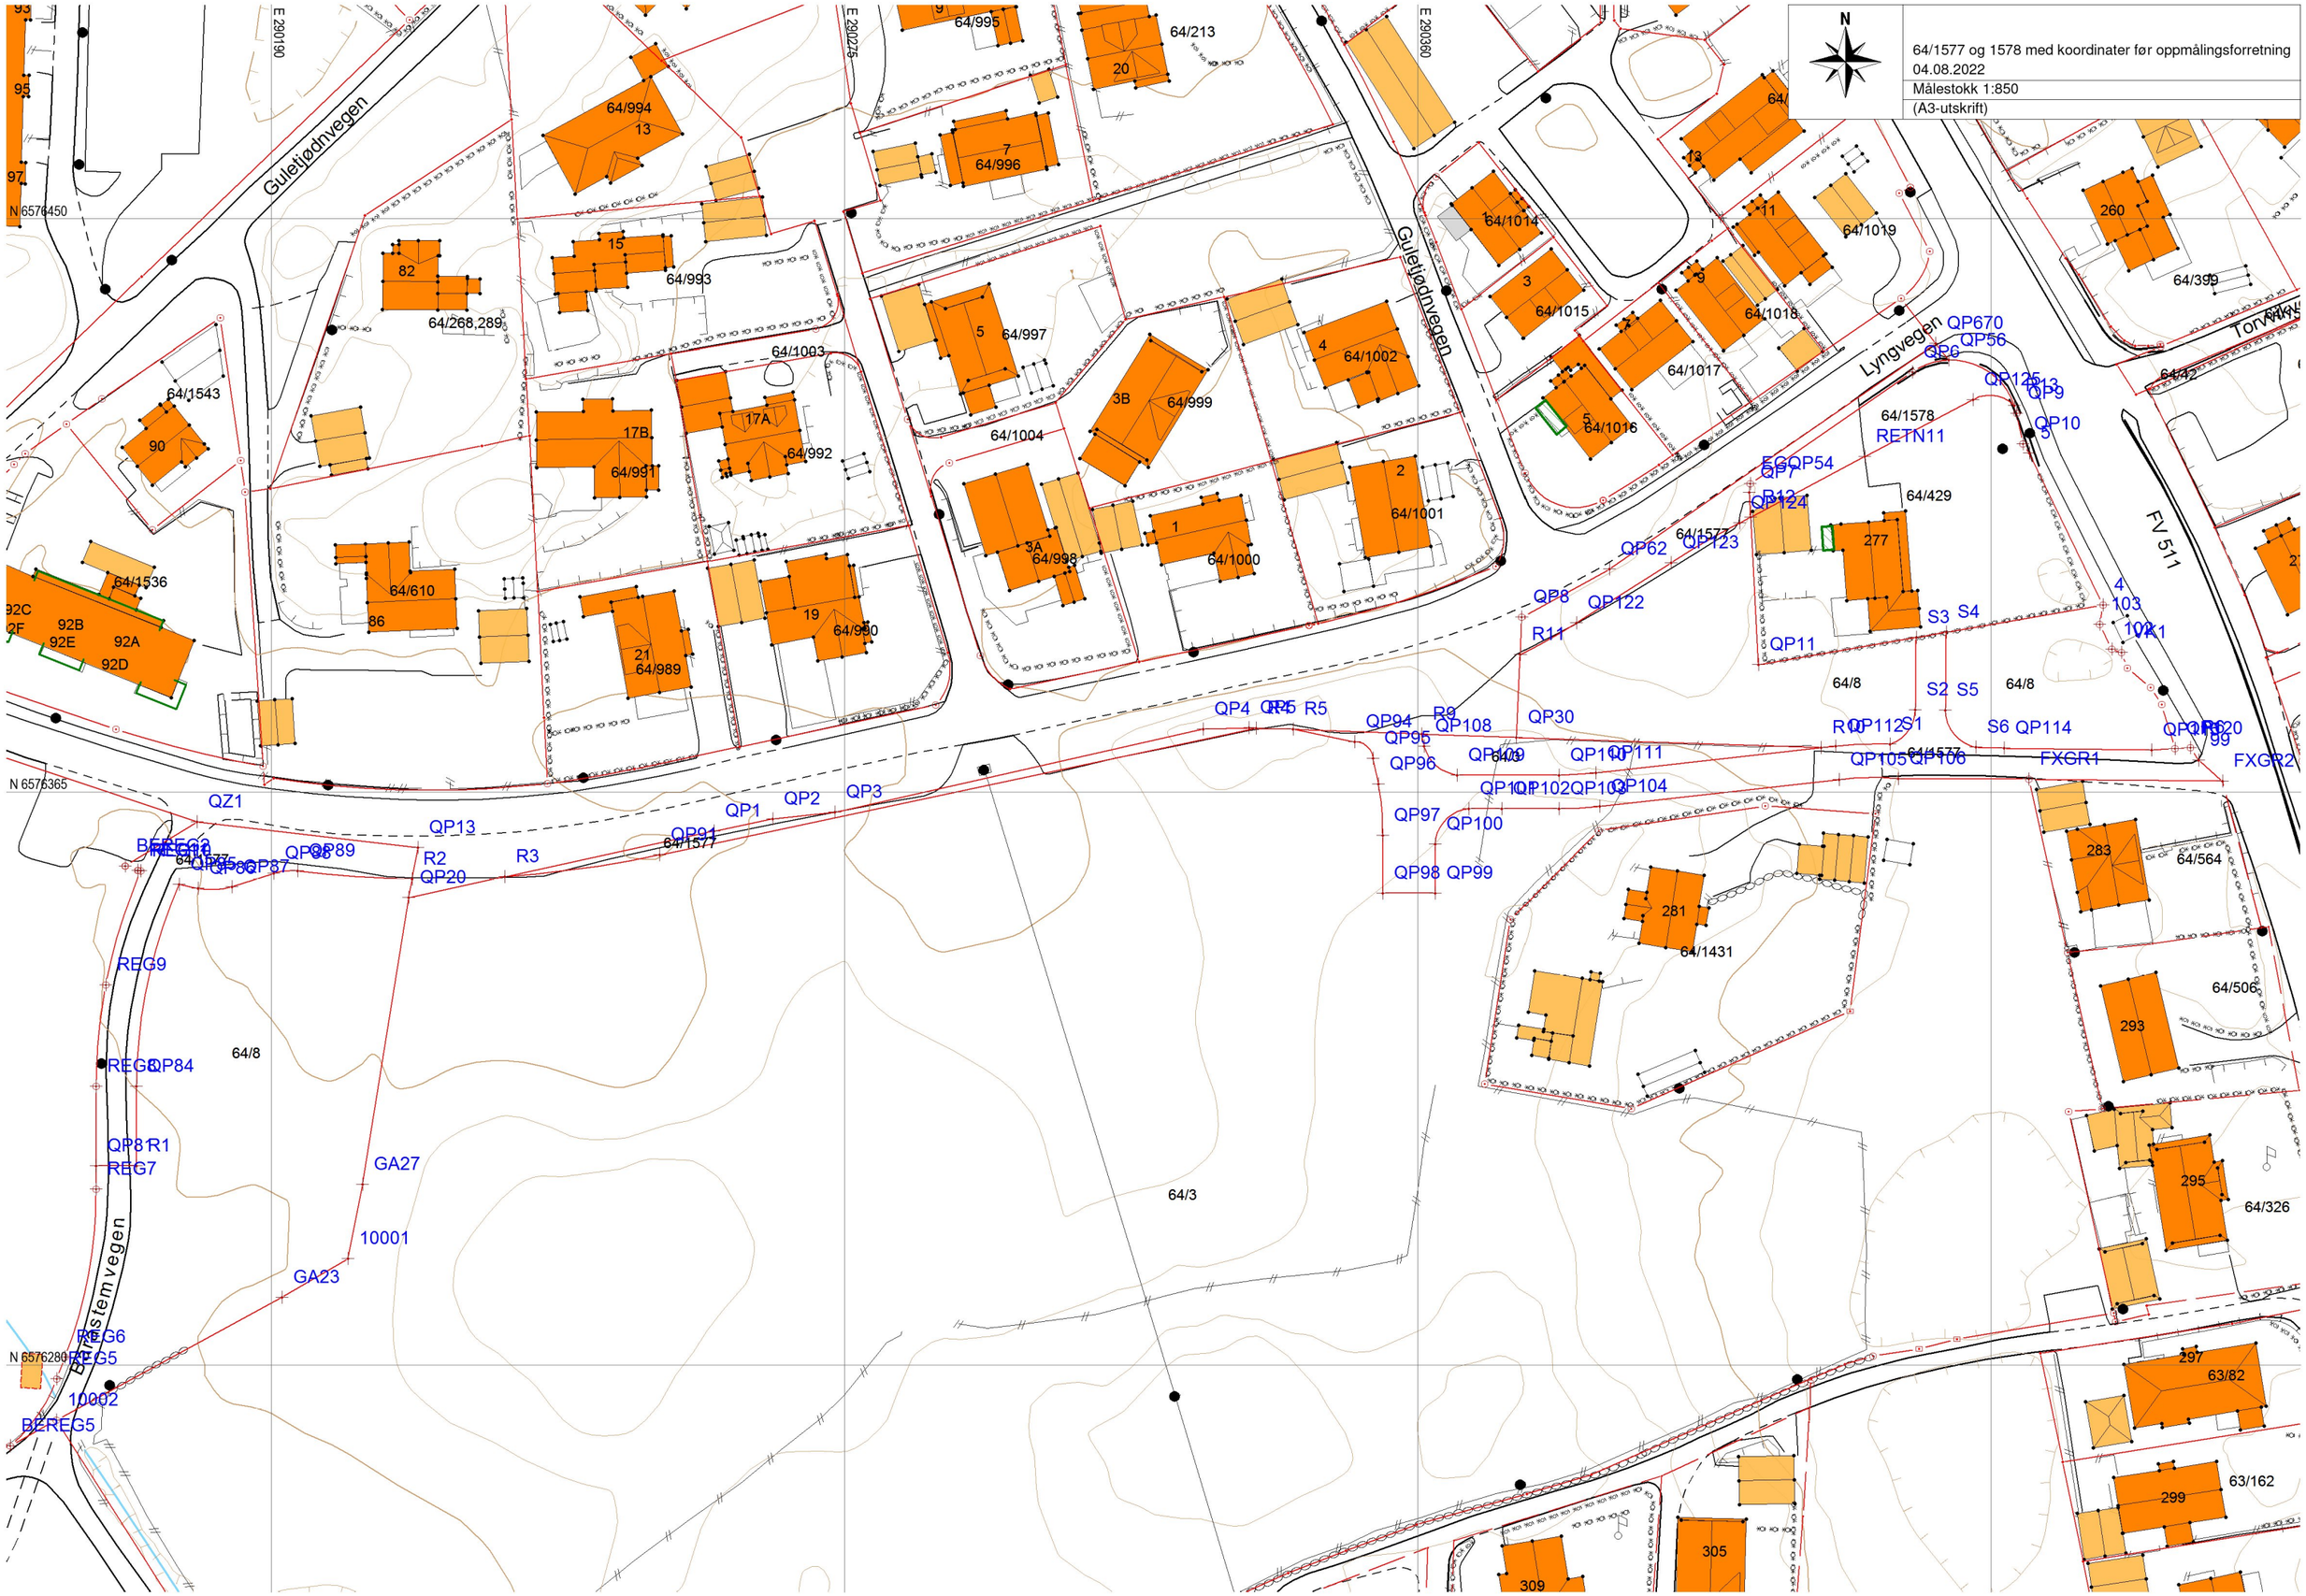

Punktnavn	Status	X	Y	H	Tema	GeoideH	N-lodd	E-lodd	sX	sY	sP	sH	rXY	rXH	rYH
QP30	T	6576372.990	290374.740												
4	T	6576392.690	290461.670		4061										
5	T	6576415.160	290450.690		4056										
99	T	6576369.590	290475.850												
102	T	6576386.140	290462.980		4061										
103	T	6576389.810	290461.130		4061										
10001	T	6576295.730	290201.290												
10002	T	6576271.700	290158.050												
BEREG2	T	6576353.940	290168.280		4061										
BEREG5	T	6576267.910	290151.220		4061										
EGQP54	T	6576410.630	290409.330		4061										
FXGR1	T	6576366.820	290450.640		4061										
FXGR2	T	6576366.550	290479.390												
GA23	T	6576289.930	290191.510												
GA27	T	6576306.720	290203.460												
QP1	T	6576359.090	290255.600		4056										
QP2	T	6576360.950	290264.300		4056										
QP3	T	6576361.950	290273.480		4056										
QP4	T	6576374.210	290328.140		4056										
QP5	T	6576374.450	290335.070		4056										
QP6	T	6576427.210	290433.360		4051										
QP7	T	6576409.340	290409.200												
QP8	T	6576390.850	290375.530		4051										
QP9	T	6576421.060	290448.820		4051										
QP10	T	6576416.520	290449.780		4051										
QP11	T	6576383.790	290410.550		4056										
QP13	T	6576356.640	290211.650												
QP20	T	6576349.270	290210.280												
QP56	T	6576428.980	290438.740		4085										
QP62	T	6576397.950	290388.460		4056										
QP81	T	6576309.460	290163.960												
QP84	T	6576321.290	290169.960		4056										
QP85	T	6576351.220	290176.280		4056										
QP86	T	6576350.610	290179.090		4056										
QP87	T	6576350.860	290184.150		4056										
QP88	T	6576352.850	290190.290		4056										
QP89	T	6576353.190	290193.820		4056										
QP91	T	6576355.570	290247.540		4056										
QP94	T	6576372.390	290350.720		4056										
QP95	T	6576369.880	290353.510		4056										
QP96	T	6576366.120	290354.250		4056										
QP97	T	6576358.480	290354.920		4056										
QP98	T	6576349.910	290354.920		4056										
QP99	T	6576349.910	290362.670		4056										
QP100	T	6576357.180	290362.670		4056										
QP101	T	6576362.430	290367.670		4056										
QP102	T	6576362.430	290372.550		4056										
QP103	T	6576362.430	290380.980		4056										
QP104	T	6576362.770	290387.010		4056										
QP105	T	6576366.740	290422.520		4056										
QP106	T	6576366.890	290431.260		4056										
QP108	T	6576371.720	290361.050		4056										
QP109	T	6576367.430	290365.960		4056										
QP110	T	6576367.430	290380.980		4056										
QP111	T	6576367.740	290386.460		4056										
QP112	T	6576371.710	290421.970												
QP114	T	6576371.440	290447.000												
QP115	T	6576371.130	290468.830		4056										

	Punktnavn	Status	X	Y	H	Tema	GeoideH	N-lodd	E-lodd	sX	sY	sP	sH	rXY	rXH	rYH
	QP120	T	6576371.350	290472.310		4061										
	QP122	T	6576389.990	290383.590		4056										
	QP123	T	6576398.920	290397.580		4056										
	QP124	T	6576404.840	290407.760		4056										
	QP125	T	6576423.140	290442.360												
	QP670	T	6576431.470	290436.850												
	QZ1	T	6576360.480	290178.920												
	R1	T	6576309.460	290169.960		4056										
	R2	T	6576352.020	290210.790												
	R3	T	6576352.360	290224.560												
	R4	T	6576374.410	290336.160												
	R5	T	6576374.210	290341.600												
	R6	T	6576371.490	290474.590		4061										
	R9	T	6576373.510	290360.700		4056										
	R10	T	6576371.470	290419.850												
	R11	T	6576385.330	290375.290		4056										
	R12	T	6576405.700	290409.390		4056										
	R13	T	6576422.250	290448.490												
	REG5	T	6576277.840	290158.130		4061										
	REG6	T	6576281.090	290159.370		4061										
	REG7	T	6576306.010	290163.960		4061										
	REG8	T	6576321.290	290163.960		4061										
	REG9	T	6576336.270	290165.370		4061										
	REG10	T	6576353.210	290170.600		4061										
	REG11	T	6576353.320	290170.120		4061										
	RETN11	T	6576414.660	290426.330												
	S1	T	6576371.970	290430.040												
	S2	T	6576377.110	290433.780												
	S3	T	6576387.860	290433.920												
	S4	T	6576388.640	290438.430												
	S5	T	6576377.050	290438.280												
	S6	T	6576371.560	290442.820												
	VK1	T	6576385.630	290464.372		4061										