

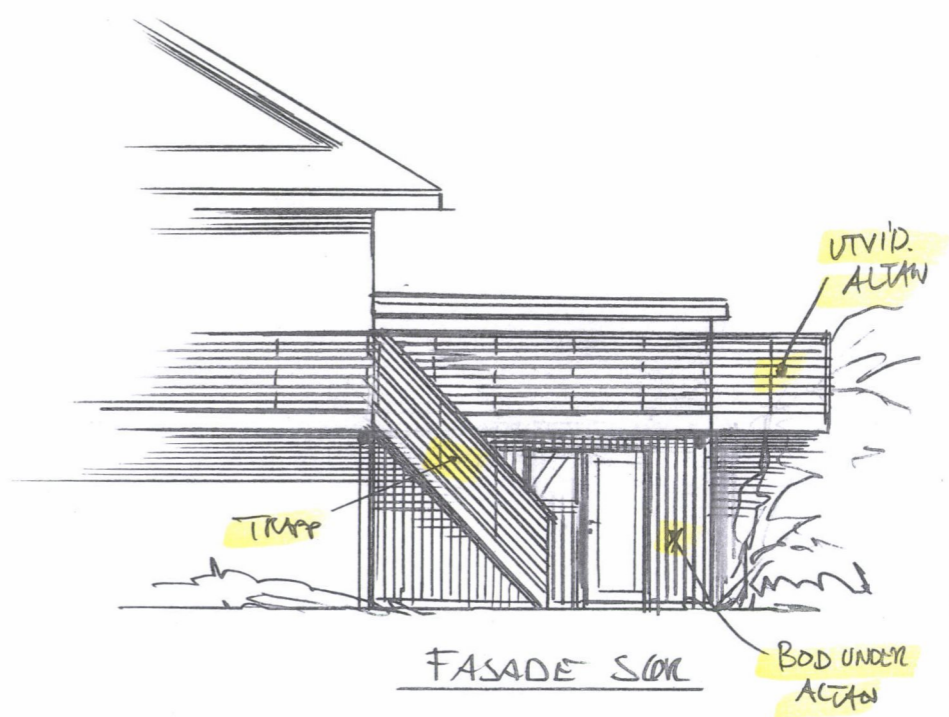
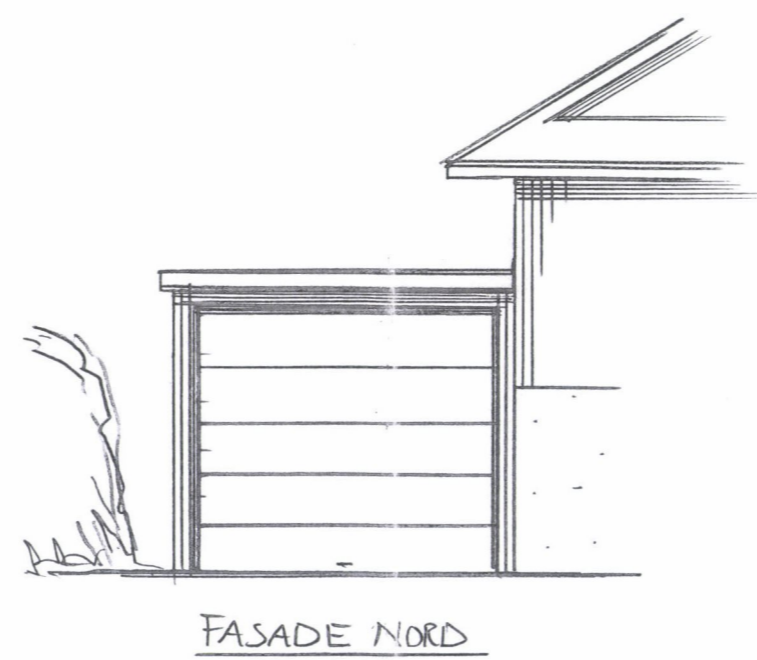
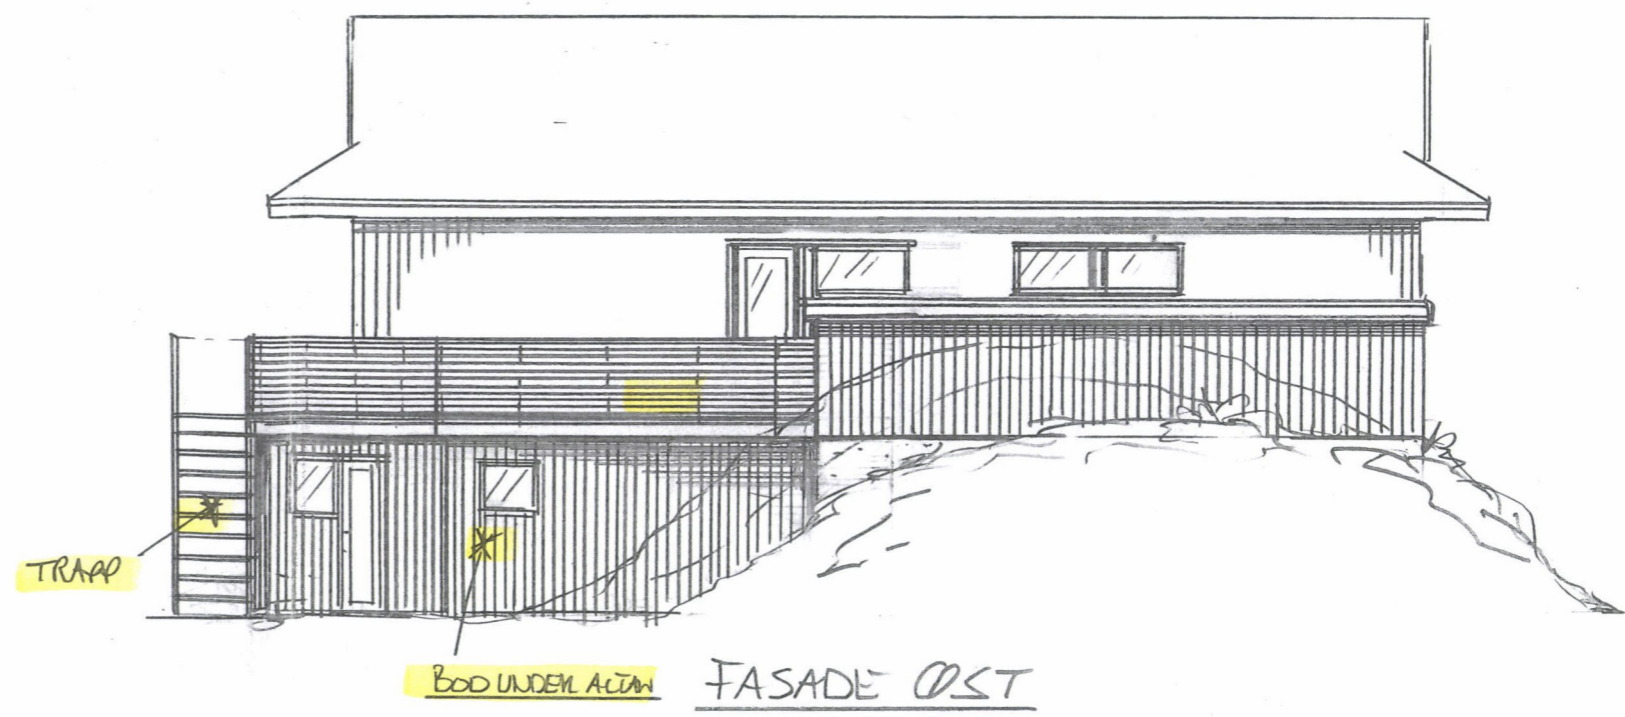


PLAN

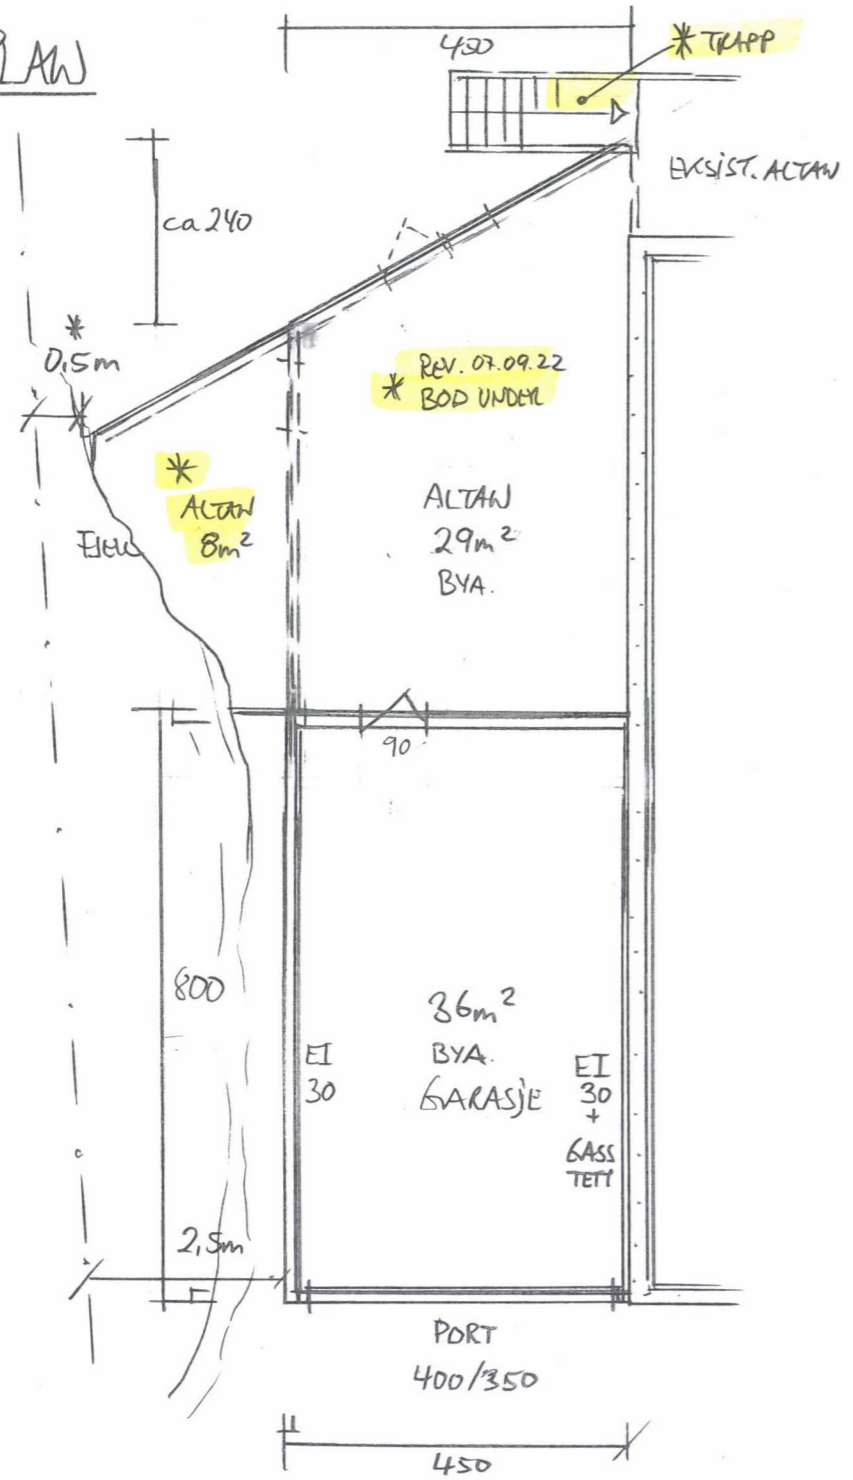

SNITT

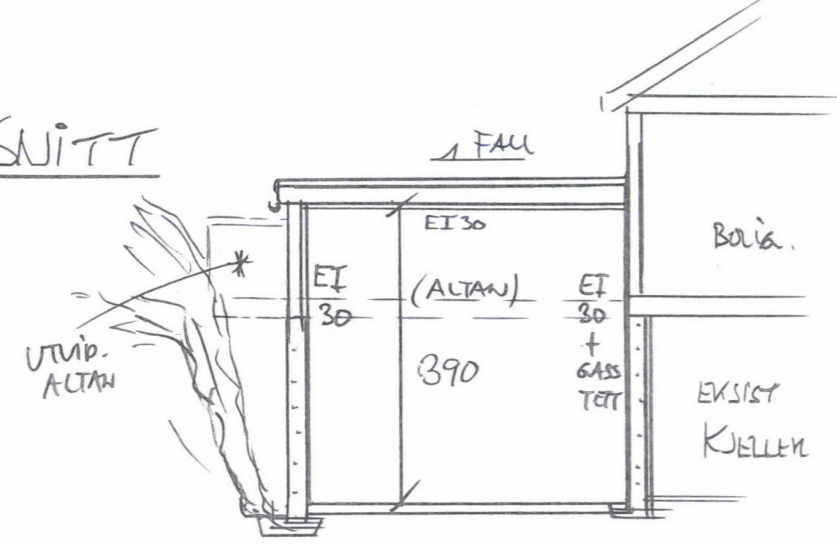

TILTAK 1. GARASJE = 36 m² BYA
 TILTAK 2. ALTAN = 29 m² BYA

*REV. 07.09.22 - BOD UNDER ALTAN + TRAPP M.M.

Dato	Konst/Tegnet	Godkjent	Målestokk	Gnr:
25.11.19	<i>[Signature]</i>		1:100	3
FAM. BÅRDSEN				Bnr:
URVEGEN 16 4276 VEAVÅGEN				404
Tegn. nr. 1	PLAN/SNITT/FAS.			GARASJE OG ALTAN I.K. Gabrielsen TEKNISK TEGNING & MONTERING Tlf. 472 54 572