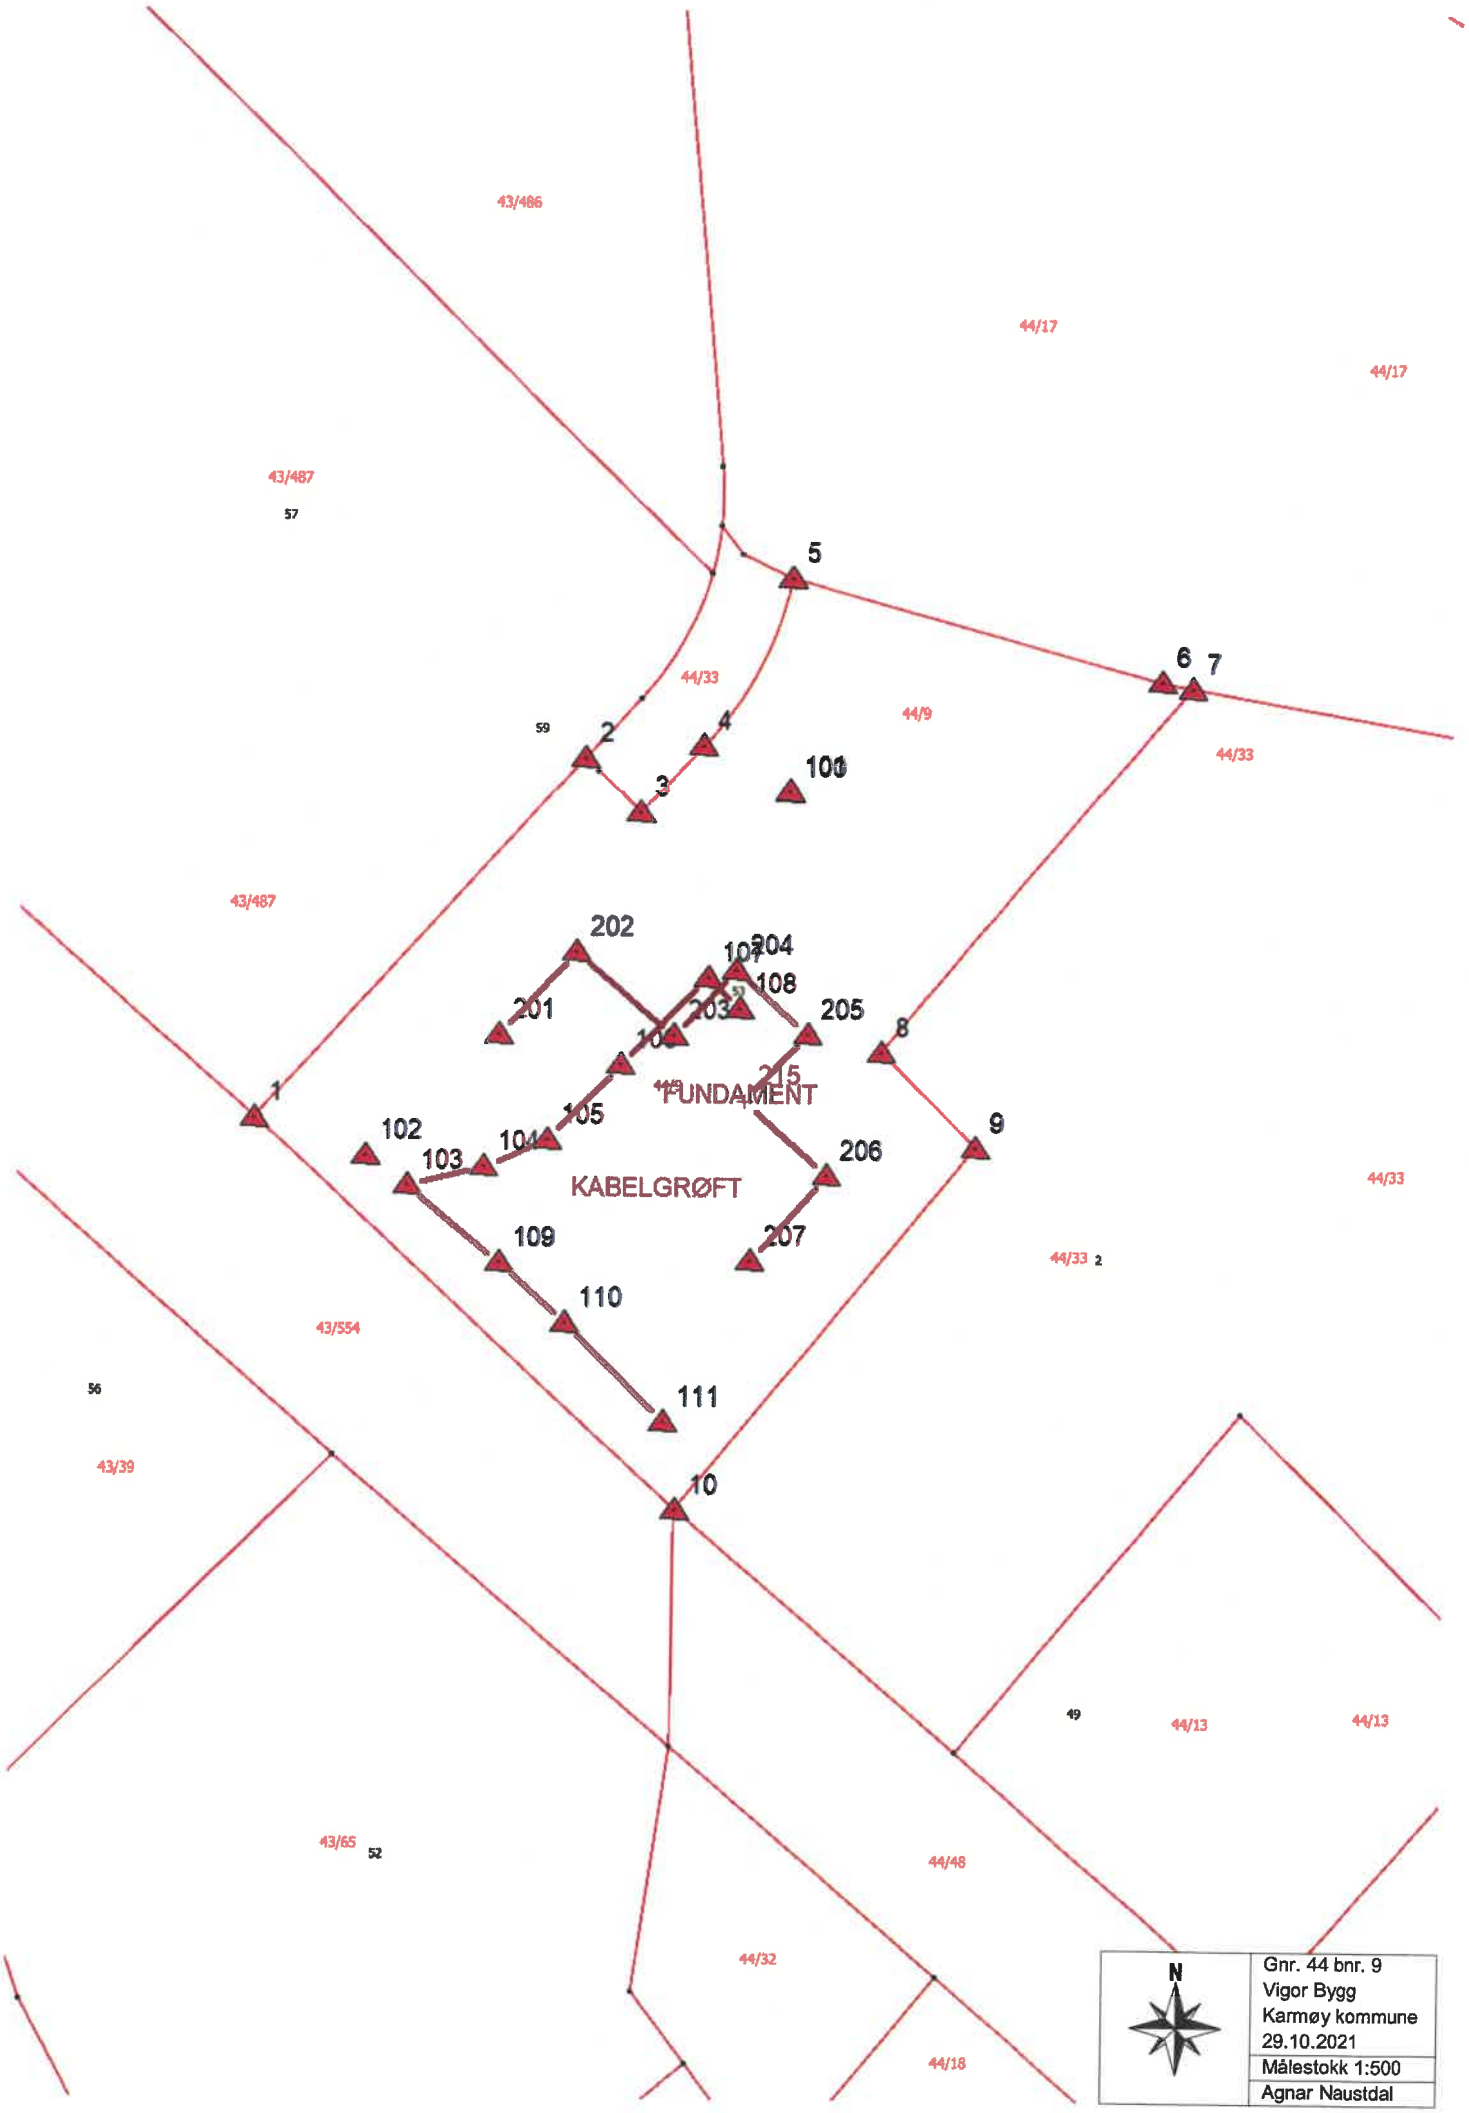
43/486
44/17
44/17
43/487
57
5
6
7
44/33
59
2
4
44/9
44/33
100
3
43/487
202
107
204
108
201
203
205
8
1
FUNDAMENT
215
102
105
9
103
104
206
KABELGRØFT
44/33
109
207
44/33 2
110
43/554
56
111
43/39
10
49
44/13
44/13
43/65
52
44/48
44/32
44/18
N
Gnr. 44 bnr. 9
Vigor Bygg
Karmøy kommune
29.10.2021
Målestokk 1:500
Agnar Naustdal

Punktnavn	Status	X	Y	H	Tema	GeoideH	N-lodd	E-lodd	sX	sY	sP	sH	rXY	rXH	rYH
1	G	6562990.440	285817.740	10.000											
2	G	6563014.310	285839.440	10.000											
3	G	6563010.710	285843.110	10.000											
4	G	6563015.110	285847.160	10.000											
5	G	6563026.240	285852.930	10.000											
6	G	6563019.520	285877.440	10.000											
7	G	6563019.170	285879.460	10.000											
8	G	6562994.900	285859.160	10.000											
9	G	6562988.620	285865.530	10.000											
10	G	6562964.590	285845.830	10.000											
100	G	6563012.125	285852.924	10.263											
101	G	6563012.144	285852.923	10.249											
102	G	6562987.951	285825.129	6.602	1000										
103	G	6562985.993	285827.897	5.248	GROFT										
104	G	6562987.248	285832.976	5.236	GROFT										
105	G	6562989.075	285837.241	5.175	GROFT										
106	G	6562994.022	285841.946	5.275	GROFT										
107	G	6562999.857	285847.611	5.261	GROFT										
108	G	6562997.753	285849.803	5.522	GROFT										
109	G	6562980.908	285834.079	5.254	GROFT										
110	G	6562976.934	285838.532	5.357	GROFT										
111	G	6562970.468	285845.048	5.569	GROFT										
201	G	6562996.033	285833.939	6.072	MUR										
202	G	6563001.493	285839.034	6.096	MUR										
203	G	6562995.979	285845.424	6.189	MUR										
204	G	6563000.346	285849.532	6.105	MUR										
205	G	6562996.123	285854.226	6.089	MUR										
206	G	6562986.758	285855.609	6.088	MUR										
207	G	6562981.125	285850.595	6.135	MUR										
215	T	6562991.708	285850.106												