


Terrengsnitt 1  
1 : 50

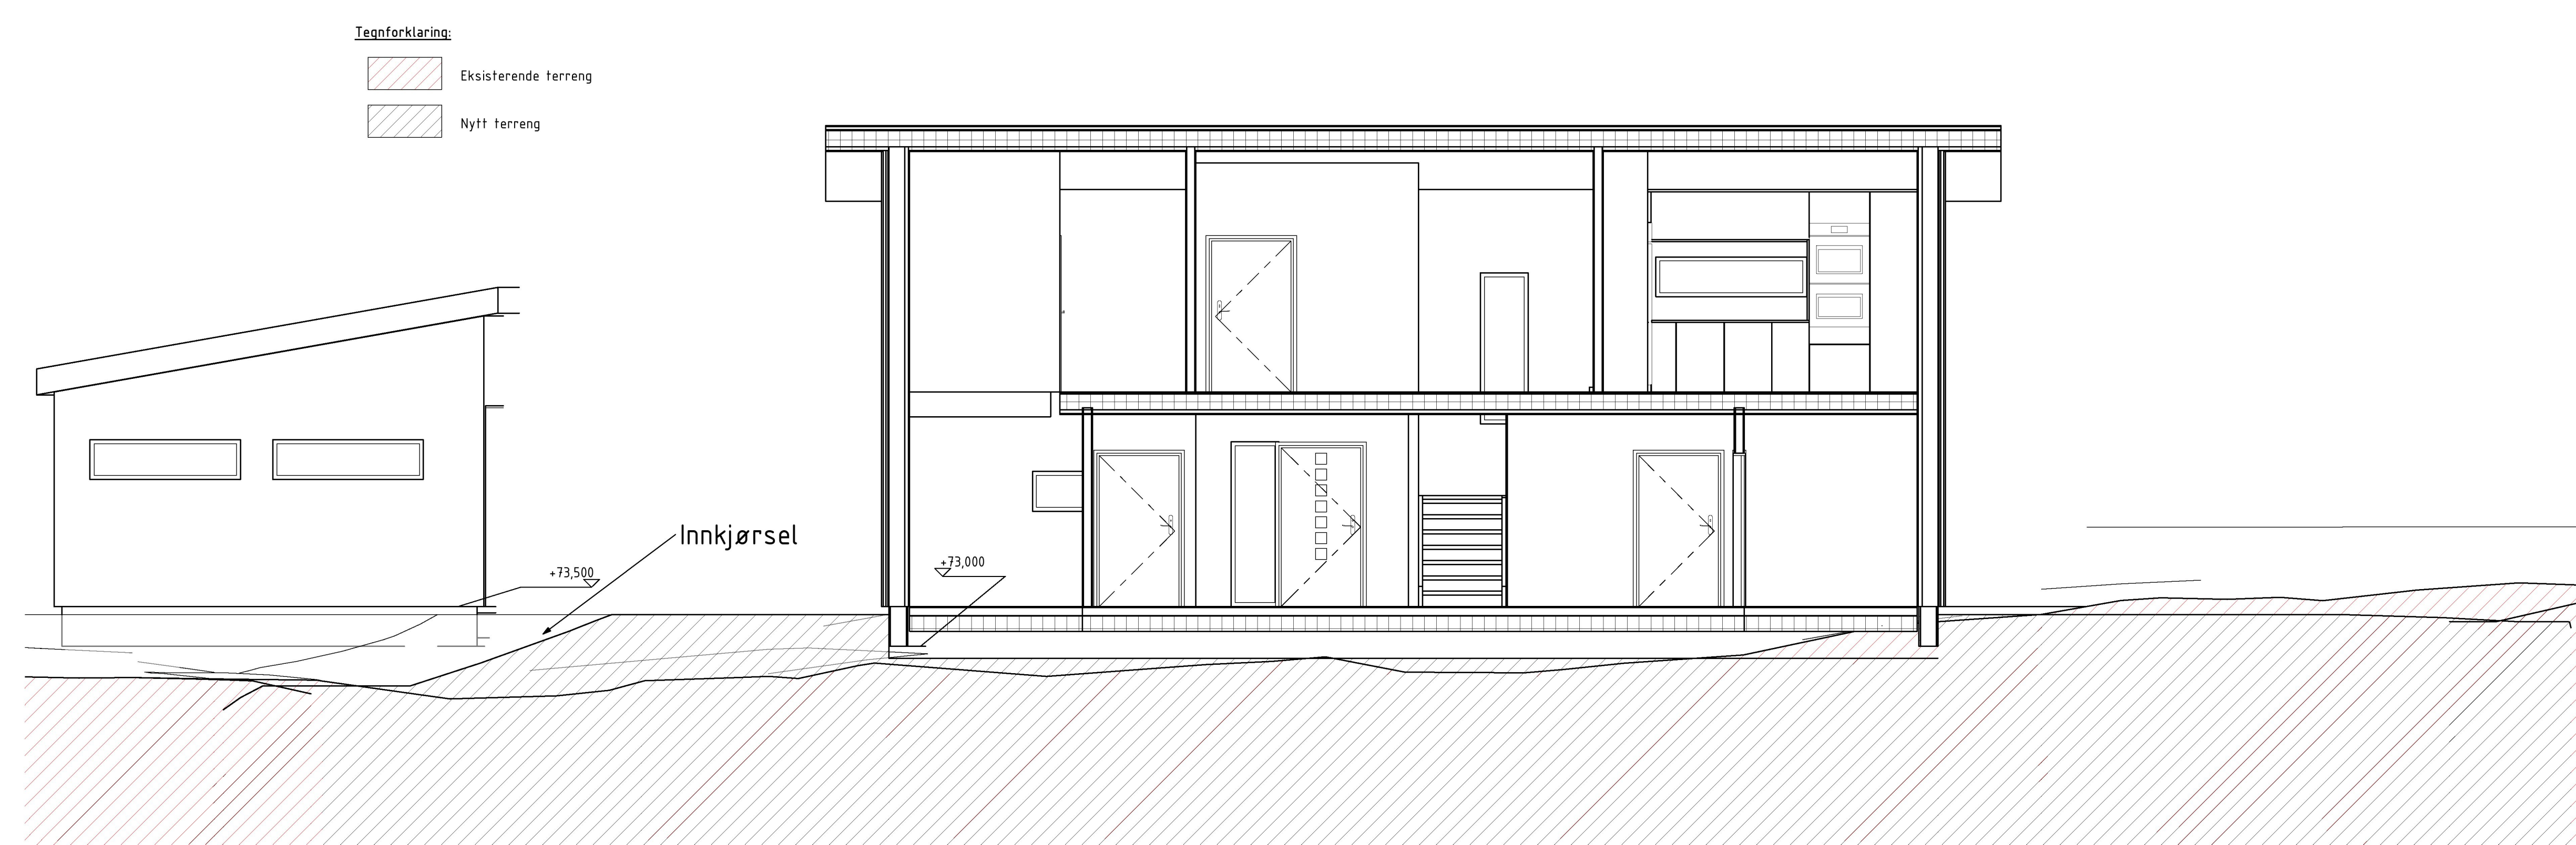

Terrengsnitt 2  
1 : 50

Volum på terrenginngrep:

Ca. volum på terreng som må fjernes: 70 m<sup>3</sup>  
Ca. volum på terreng som må tilføres: 400 m<sup>3</sup>

REV	DESCRIPTION	BY	DATE
01	1. utkast		

YourSpreadsheets  
Address Line 1  
Address Line 2  
Telephone Line  
Fax Line 1  
www.yourspreadsheets.co.uk

CLIENT:

ARCHITECT:

DTE: 149/388

TITLE: Terrengsnitt

SCALE AT A3	DATE	DRAWN	CHECKED
1 : 50	02/20/22	Author	Checker

PROJECT NO.	DRAWING NO.	SECTION
A00001	B-253	