



Karmøy kommune

Situasjonskart


Eiendom: 113/19
Adresse: Dølevegen 90
Dato: 31.08.2022
Målestokk: 1:500

Rev.: 01.09.22



UTM-32

- | | | | |
|--|---|-------------------------|----------------------|
| Eiendomsg. nøyaktig ≤ 10 cm | Eiendomsg. mindre nøyaktig $>200 \leq 500$ cm | Eiendomsg. omtvistet | Hjelpelinje vannkant |
| Eiendomsg. middels nøyaktig $>10 \leq 30$ cm | Eiendomsg. lite nøyaktig ≥ 500 cm | Hjelpelinje veikant | Hjelpelinje fiktiv |
| Eiendomsg. mindre nøyaktig $>30 \leq 200$ cm | Eiendomsg. uvisst nøyaktighet | Hjelpelinje punkt feste | |

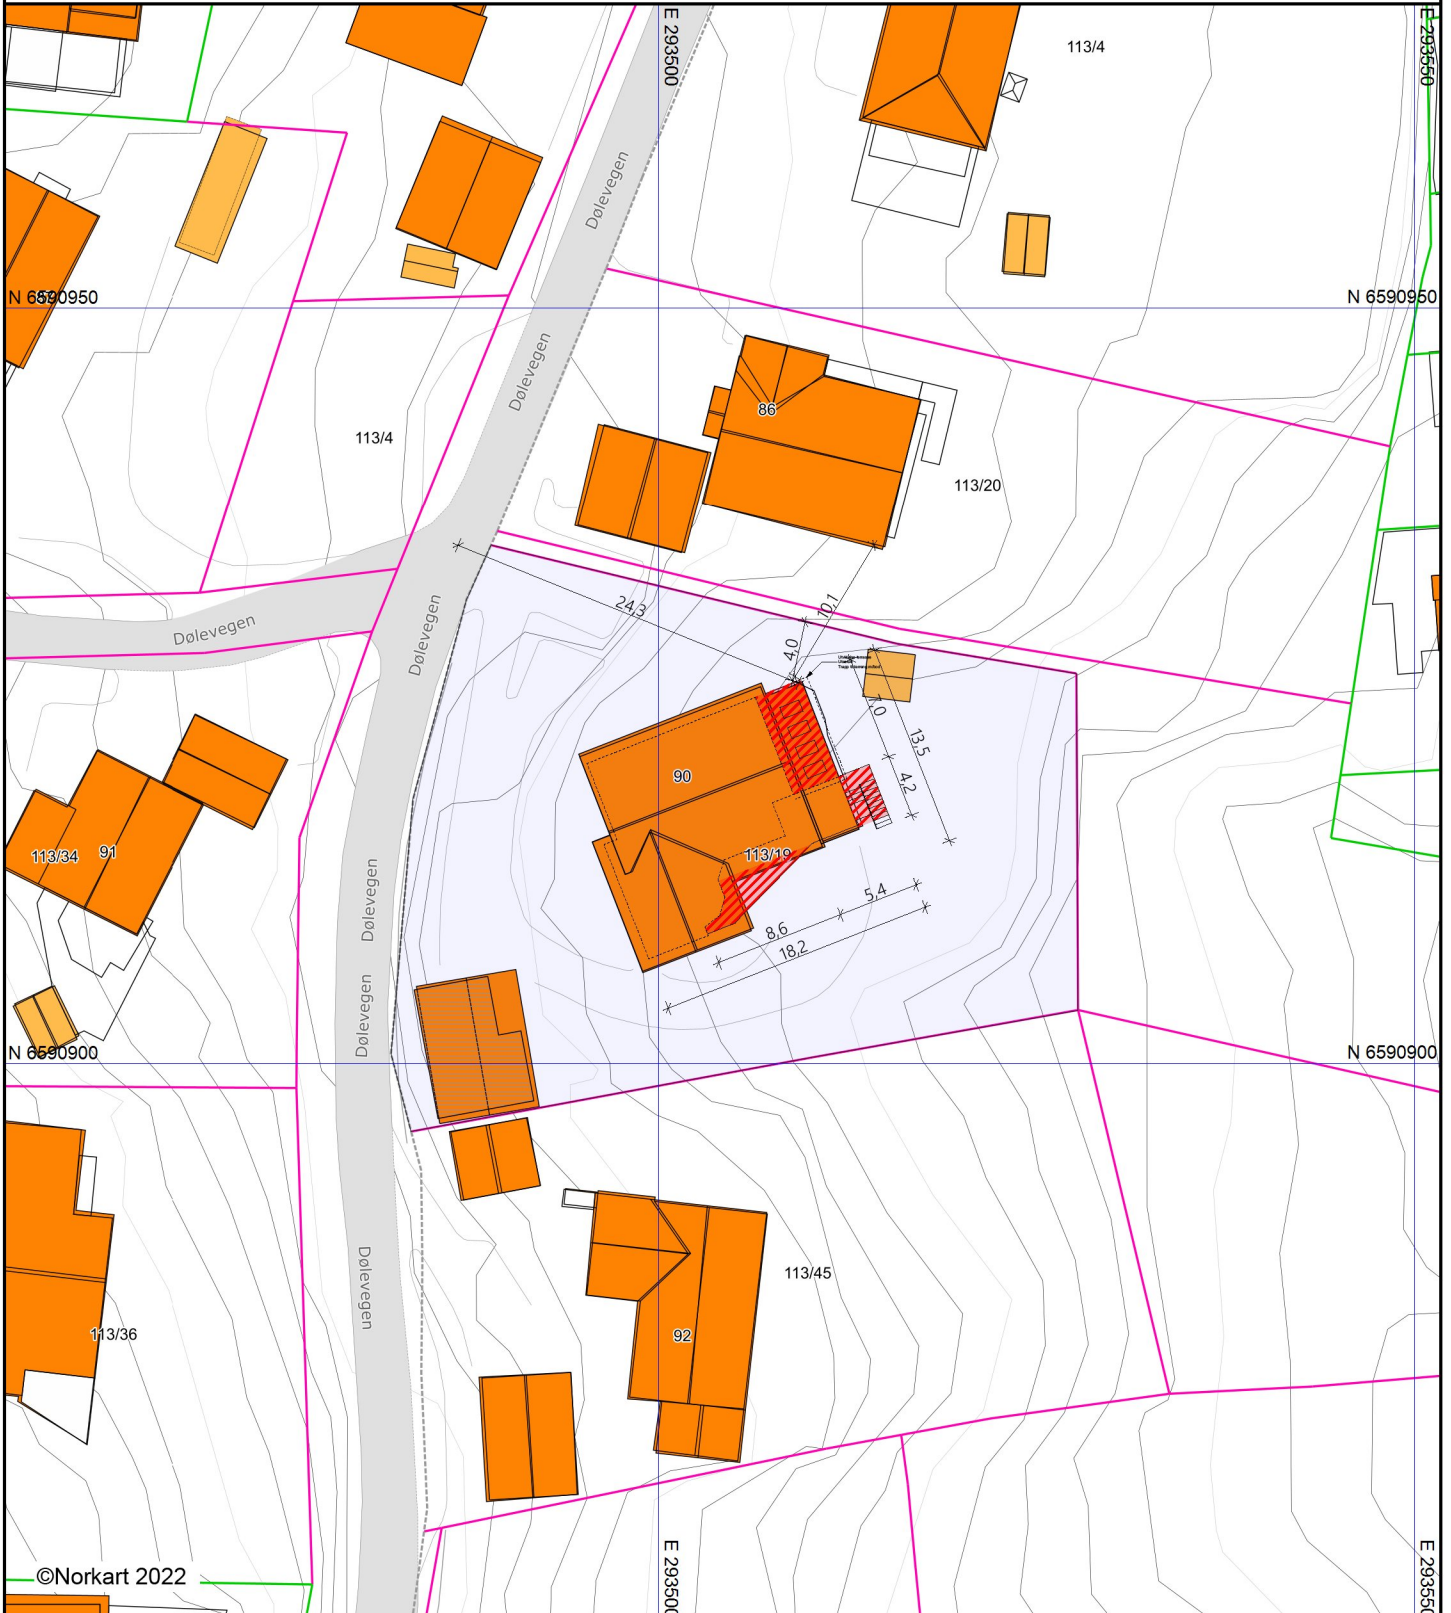

©Norkart 2022

- 1) Det tas forbehold om feil i kartgrunnlaget
- 2) Ved utskrift fra PDF-fil kan målestokken bli unøyaktig