



Matrikkelrapport

MAT0011

## Matrikkelbrev

Kartverket



### For matrikkelenhet:

Kommune: 1149 - KARMØY

Gårdsnummer: 118

Bruksnummer: 32

Utskriftsdato/klokkeslett: 23.09.2022 kl. 12:49

Produsert av: Marthon Høvring - 1149 Karmøy -

Attestert av: Karmøy kommune


### Orientering om matrikkelbrev

Matrikkelbrevet er hjemlet i «Lov om eigedomsregistrering» (matrikkellova) av 17. juni 2005. Etter definisjonen i matrikkellovens § 3 d) er matrikkelbrevet en attestert utskrift av matrikkelen som viser alle registrerte opplysninger om en matrikkelenhet ved oppgitt dato.

### Om fullstendighet og nøyaktighet i matrikkelbrevet

Matrikkelen ble etablert ved konvertering av data fra tidligere registre. Det kan variere hvor gode disse dataene er med hensyn på fullstendighet og nøyaktighet. I enkelte tilfeller kan grensepunkt og grenselinjer mangle helt eller delvis eller være feil registrert. Det kan også være feil og mangler ved registrert bygnings- og adresseinformasjon. Fullstendighet og stedfestingsnøyaktighet er generelt bedre innenfor enn utenfor tettbygd strøk. Vær oppmerksom på at for mange matrikkelenheter og bygg hefter usikkerhet ved arealet som oppgis.

For utfyllende informasjon: [www.kartverket.no/matrikkelbrev](http://www.kartverket.no/matrikkelbrev)

## Matrikkelenhet

Matrikkelenhetstype: Grunneiendom  
Bruksnavn: TOPPENHAUG  
Etableringsdato: 29.06.1940  
Skyld: 0,03  
Er tinglyst: Ja  
Har feste grunner: Nei  
Er seksjonert: Nei

## Arealrapport

Tekst  
Beregna areal for 118 / 32  
Areal Kommentar  
2 371,1 m2 Ukjent grenseforløp

## Eierforhold

Tinglyste eierforhold	Rolle	Status	Føds.d./org.nr	Navn	Bruksenhet	Adresse	Andel
	Hjemmelshaver		051076	SELAND KURT	LIASTIEN 20	5546 RØYKSUND	1 / 2
	Hjemmelshaver		230774	SELAND MÅLFRID INGELIV K	LIASTIEN 20	5546 RØYKSUND	1 / 2

## Oversikt over teiger

(EUREF89 UTM Sone 32)

Løpnr	Type	Hovedteig	Nord	Øst	Høyde	Areal	Merknader
1	Teig	Ja	6586146	293275		2 252,2 m2	
2	Teig	Nei	6586140	293545		118,9 m2	Hjelpelinje vannkant

## Forretninger der matrikkelenheten er involvert

Forretning	Forretningstype	Årsak til feilretting	Forretningsdokumentdato	Kommunal saksreferanse	Nettadresse (URL)	Annens referanse	Status	Tinglysing	Endret dato	Matrikkelføring	Signatur	Dato
------------	-----------------	-----------------------	-------------------------	------------------------	-------------------	------------------	--------	------------	-------------	-----------------	----------	------

Grensejustering  
Oppmålingsforretning/grensejustering  
16.09.2022  
22/5327-Oppmålingssak  
1149hma 23.09.2022

Rolle	Matrikkelenhet	Arealendring
Avgiver	1149 - 118/32	-1,2
Mottaker	1149 - 119/2	1,1

## Landmålernummer

Navn  
HØVRING MARTHON

23.09.2022 12:49

Matrikkelbrev for 1149 - 118 / 32

Side 2 av 15

**Forretning**  
**Forretningstype**  
**Årsak til feilretting**

**Forretningsdokumentdato**  
**Kommunal saksreferanse**  
**Nettadresse (URL)**  
**Annen referanse**

**Status**  
**Tinglysning**  
**Endret dato**

**Matrikkelføring**  
**Signatur**  
**Dato**

Sammenslåing av matrikkelenheter

06.03.1950

Sammenslåing

**Rolle**  
Arealendring

1149 - 119/94

Mottaker

1149 - 118/32

0

Sammenslåing av matrikkelenheter

06.03.1950

Sammenslåing

**Rolle**  
Arealendring

1149 - 118/45

Mottaker

1149 - 118/32

0

Skylddeling

29.06.1940

Skylddeling

**Rolle**  
Arealendring

1149 - 118/22

Mottaker

1149 - 118/32

0

### Forretninger der matrikkelenheten er berørt

**Forretning**  
**Forretningstype**  
**Årsak til feilretting**

**Forretningsdokumentdato**  
**Kommunal saksreferanse**  
**Nettadresse (URL)**  
**Annen referanse**

**Status**  
**Tinglysning**  
**Endret dato**

**Matrikkelføring**  
**Signatur**  
**Dato**

Kvalitetshewing for eksisterende matrikkelenhet

16.09.2022

1149hma 22.09.2022

Oppmålingsforretning

22/3526-Oppmålingssak

**Rolle**  
Arealendring

1149 - 118/32

Berørt

1149 - 119/2

0

**Landmålernummer** **Navn**

HØVVRING MARTHON

**Forretning**  
**Forretningstype**  
**Årsak til feilretting**

**Forretningsdokumentdato**  
**Kommunal saksreferanse**  
**Nettadresse (URL)**  
**Annen referanse**

**Status**  
**Tinglysing**  
**Endret dato**

**Matrikkelføring**  
**Signatur**  
**Dato**

Kvalitetshewing for eksisterende matrikkelenhet 16.09.2022 1149hma 22.09.2022

Oppmålingsforretning 22/3526-Oppmålingssak **Rolle** **Matrikkelenhet** **Arealendring**

Berørt 1149 - 118/32 0  
 Berørt 1149 - 119/2 0

Kvalitetshewing for eksisterende matrikkelenhet 16.09.2022 1149hma 22.09.2022

Oppmålingsforretning 22/3526-Oppmålingssak **Rolle** **Matrikkelenhet** **Arealendring**

Berørt 1149 - 118/32 0  
 Berørt 1149 - 119/2 0  
 Berørt 1149 - 119/63 0

**Landmålernummer** **Navn**  
 HØVVRING MARTHON

Kvalitetshewing for eksisterende matrikkelenhet 18.09.2020 1149hma 13.10.2020

Oppmålingsforretning 20/7026-Oppmålingssak **Rolle** **Matrikkelenhet** **Arealendring**

Berørt 1149 - 118/21 0  
 Berørt 1149 - 118/22 0  
 Berørt 1149 - 118/32 0  
 Berørt 1149 - 118/46 0

Kvalitetshewing for eksisterende matrikkelenhet 15.06.2017 rasngeir 29.06.2017

Oppmålingsforretning 17/2195 - KLARLEGGING **Rolle** **Matrikkelenhet** **Arealendring**

Berørt 1149 - 118/32 0  
 Berørt 1149 - 119/2 0

<b>Forretning</b>	<b>Forretningsdokumentdato</b>	<b>Status</b>	<b>Tinglysing</b>	<b>Endret dato</b>	<b>Matrikelføring</b>
<b>Forretningstype</b>	<b>Kommunal saksreferanse</b>	<b>Nettadresse (URL)</b>			<b>Signatur</b>
<b>Årsak til feilretting</b>	<b>Annen referanse</b>				<b>Dato</b>

Kvalitetshewing for eksisterende matrikkelenheter 25.04.2017 1149hma 25.04.2017  
 Annen forretningstype 17/1754-Retting

Rolle	Matrikkelenheter	Arealendring
Berørt	1149 - 118/32	0
Berørt	1149 - 119/2	0

Adresser	Adressenavn	Adressetilleggsnavn	Adresselkode	Adressenr	Koord.syst.	Nord	Øst	Kretser	Atkomstpunkt
Vegadresse	Liastien		1536	20	EUREFF89 UTM Sone 32	6586159	293264	Grunnkrets Stemmekrets: Kirkesokn: Postnr.område: Tettsted:	1009 MYKJE 7 Norheim 06100201 Norheim 5546 RØYKSUND
									Nei

### Aktive bygg som er registrert på matrikkelenheten

<b>Bygningsnr:</b>	13 732 698	<b>Bebygd areal:</b>	108	<b>Ant. boliger:</b>	1	<b>Datoer</b>
<b>Løpnr:</b>		<b>Bruksareal bolig:</b>	174	<b>Ant. etasjer:</b>	2	<b>Rammeattilatelse:</b>
<b>Repr.punkt:</b>	Koordinatsystem: EUREFF89 UTM Sone 32	<b>Bruksareal annet:</b>	0	<b>Vannforsyning:</b>	Tilkn. off.	<b>Igangsettingsattilatelse:</b>
	Nord: 6586156 Øst: 293266	<b>Bruksareal totalt:</b>	174		vannverk	<b>Tatt i bruk:</b>
		<b>Bruttoareal bolig:</b>	194	<b>Avløp:</b>	Nei	<b>Midlertidig bruksattilatelse:</b>
		<b>Bruttoareal annet:</b>	0	<b>Har heis:</b>		<b>Ferdigattest:</b>
		<b>Bruttoareal totalt:</b>	194			
<b>Bygningsendringstype:</b>	Enebolig	<b>Alternativt areal:</b>	0			
<b>Bygningsgruppe:</b>	Bolig	<b>Alternativt areal 2:</b>	0			
<b>Næringsgruppe:</b>	Bolig					
<b>Bygningsstatus:</b>	Tatt i bruk					
<b>Energikilder:</b>	Elektrisitet					
	Varmepumpe					
<b>Oppvarming:</b>	Elektrisk					
	Annen oppvarming					

Etasjer	Antall boenheter	BRA bolig	BRA annet	BRA totalt	BTA bolig	BTA annet	BTA totalt	Alt. areal	Alt. areal 2
H02	0	76	0	76	86	0	86	0	0
H01	1	98	0	98	108	0	108	0	0
<b>Bruksenheter</b>									

**Adresse** 1536 Lastien 20 **Bruksenhetsnummer** H0101 **Bruksenhetstype** Bolig **Bruksareal** 174 **Ant. rom** 8 **Kjøkkentilgang** Kjøkken **Bad** 1 **WC** 1 **Måtrikkelenhet** 118/32

### Kontaktpersoner

**Rolle** Tiltakshaver **Føds.dato/org.nr** VALEN HÅKON **Navn** **Bruksenhet** **Adresse**

**Bygningsnr:** 13 732 698 **Bebygd areal:** 136 **Ant. boliger:** 0 **Datoer**  
**Løppenr:** 1 **Bruksareal bolig:** 0 **Ant. etasjer:** 0 **Rammertilatelse:**  
**Repr.punkt:** Koordinatsystem: EUREF89 UTM Sone 32 **Bruksareal annet:** 0 **Vannforsyning:** Igangsettningstillatelse: 10.01.2017  
Nord: 6586156 Øst: 293266 **Bruksareal totalt:** 0 **Avløp:** Tatt i bruk:  
**Bygningsendringskode:** Ombygging **Bruttoareal bolig:** 0 **Har heis:** Nei **Midlertidig brukstillatelse:**  
**Bygningstype:** Enebolig **Bruttoareal annet:** **Ferdigattest:** 24.04.2017  
**Næringssgruppe:** Annet som ikke er næring **Bruttoareal totalt:** 0  
**Bygningsstatus:** Ferdigattest **Alternativt areal:** 0  
**Energikilder:** **Alternativt areal 2:** 0  
**Oppvarming:**

### Bruksenheter

**Adresse** **Bruksenhetsnummer** **Bruksenhetstype** **Bruksareal** **Ant. rom** **Kjøkkentilgang** **Bad** **WC** **Måtrikkelenhet**  
Unnummerert bruksenhet 0 0 0 0 0 0 118/32

### Kontaktpersoner

**Rolle** Tiltakshaver **Føds.dato/org.nr** SELAND KURT **Navn** **Bruksenhet** **Adresse**  
5546 RØYKSUND  
LASTIEN 20

**Bygningsnr:** 13 732 698 **Bebygd areal:** 36 **Ant. boliger:** 0 **Datoer**  
**Løppenr:** 2 **Bruksareal bolig:** 34 **Ant. etasjer:** 1 **Rammertilatelse:**  
**Repr.punkt:** Koordinatsystem: EUREF89 UTM Sone 32 **Bruksareal annet:** 0 **Vannforsyning:** Igangsettningstillatelse: 13.05.2022  
Nord: 6586161 Øst: 293257 **Bruksareal totalt:** 34 **Avløp:** Tatt i bruk:  
**Bygningsendringskode:** Tilbygg **Bruttoareal bolig:** 36 **Har heis:** Nei **Midlertidig brukstillatelse:**  
**Bygningstype:** Enebolig **Bruttoareal annet:** **Ferdigattest:**  
**Næringssgruppe:** Bolig **Bruttoareal totalt:** 36  
**Bygningsstatus:** Igangsettningstillatelse **Alternativt areal:** 0  
**Energikilder:** **Alternativt areal 2:** 0  
**Oppvarming:**

### Etasjer

**Etasje** **Antall boenheter** **BRA bolig** **BRA annet** **BRA totalt** **BTA bolig** **BTA annet** **BTA totalt** **Alt areal** **Alt areal 2**  
H01 0 34 0 34 36 0 36 0 0

### Bruksenheter

Adresse	Bruksenhetsnummer	Bruksenhetstype	Bruksareal	Ant. rom	Kjøkkentilgang	Bad	WC	Matrikkelenhet
1536 Lastien 20	H0101	Bolig	34	0		0	0	118/32

### Kontaktpersoner

Rolle	Føds.dato/org.nr	Navn
Tiltakshaver	051076	SELAND KURT

Bruksenhet	Adresse
------------	---------

LASTIEN 20  
5546 RØYKSUND

**Bygningsnr:** 300 218 048

Bebyd areaal: 85  
Bruksareal bolig: 45

Datoer

Rammertilatelse:

**Løpenr:** Repr.punkt: Koordinatsystem: EUREF89 UTM Sone 32

Bruksareal annet: 80  
Vannforsyning: 80

Igangsettningstillatelse: 02.05.2011

Nord: 6586166 Øst: 293279

Bruksareal totalt: 125  
Avløp: 125

Tatt i bruk:

Bygningsendringstype: Bygningsendringstype:

Bruttoareal bolig: 0  
Har heis: Nei

Midlertidig brukstillatelse:

Bygningstype: Garasjehus anneks til bolig

Bruttoareal annet: 0

Ferdigattest: 24.09.2013

Næringsgruppe: Annet som ikke er næring

Bruttoareal totalt: 0

Bygningsstatus: Ferdigattest

Alternativt areal: 0

Energikilder:

Alternativt areal 2: 0

Oppvarming:

### Etasjer

Etasje	Antall boenheter	BRA bolig	BRA annet	BRA totalt	BTA bolig	BTA annet	BTA totalt	Alt. areal	Alt. areal 2
--------	------------------	-----------	-----------	------------	-----------	-----------	------------	------------	--------------

H01 0 0 80 80

U01 0 45 0 45

### Bruksenheter

Adresse	Bruksenhetsnummer
---------	-------------------

Bruksenhetstype	Bruksareal	Ant. rom	Kjøkkentilgang	Bad	WC	Matrikkelenhet
Unummerert bruksenhet	0	0		0	0	118/32

### Kontaktpersoner

Rolle	Føds.dato/org.nr	Navn
Tiltakshaver	101259	VALEN HÅKON

Bruksenhet	Adresse
------------	---------

MEIERIVEGEN 12 A  
4360 VARHAUG



**Bygningsnr:** 300 643 949

**Løpenr:**

**Repr.punkt:** Koordinatsystem: EUREF89 UTM Sone 32

Nord: 6586141 Øst: 293546

**Bygningsendringstype:**

Naustr båthus sjøbu

**Næringsgruppe:** Annet som ikke er næring

**Bygningsstatus:** Igangsettningstillatelse

**Energikilder:**

**Oppvarming:**

**Bebygd areal:**

**Bruksareal bolig:**

**Bruksareal annet:**

**Bruksareal totalt:**

**Bruttoareal bolig:**

**Bruttoareal annet:**

**Bruttoareal totalt:**

**Alternativt areal:**

**Alternativt areal 2:**

**30 Ant. boliger:**

**0 Ant. etasjer:**

**28 Vannforsyning:**

**28 Avløp:**

**0 Har heis:**

**30**

**30**

**0**

**0**

**Datoer**

**Rammeinstallatelse:**

**Igangsettningstillatelse:**

**Tatt i bruk:**

**Midlertidig brukstillatelse:**

**Ferdigattest:**

**0**

**1**

**18.09.2017**

**0**

**0**

**0**

**Etasjer**

**Etasje** Antall boenheter BRA bolig BRA annet BRA totalt BTA bolig BTA annet BTA totalt Alt. areal Alt. areal 2

H01 0 0 28 28 0 30 30 0 0 0

**Bruksenheter**

**Adresse** Bruksenhetsnummer Bruksenhetstype Bruksareal Ant. rom Kjøkkentilgang Bad WC Matrikkelenhet

Unummerert bruksenhet 0 0 0 0 0 0 0 0 0 0 118/32

**Kontaktpersoner**

**Rolle** Føds.dato/org.nr Navn Bruksenhet Adresse

Tiltakshaver 051076 SELAND KURT LAСТИEN 20

5546 RØYKSUND

**Utgåtte bygg som er registrert på matrikkelenheten**

**Bygningsnr:** 11 917 054

**Løpenr:**

**Repr.punkt:** Koordinatsystem: EUREF89 UTM Sone 32

Nord: 6586159 Øst: 293264

**Bygningsendringstype:**

Fritidsbygg(hyttersommerh. ol

**Næringsgruppe:** Annet som ikke er næring

**Bygningsstatus:** Bygning revet/brent

**Energikilder:**

**Oppvarming:**

**Bebygd areal:**

**Bruksareal bolig:**

**Bruksareal annet:**

**Bruksareal totalt:**

**Bruttoareal bolig:**

**Bruttoareal annet:**

**Bruttoareal totalt:**

**Alternativt areal:**

**Alternativt areal 2:**

**0 Ant. boliger:**

**0 Ant. etasjer:**

**35 Vannforsyning:**

**35 Avløp:**

**0 Har heis:**

**0**

**0**

**0**

**Datoer**

**Rammeinstallatelse:**

**Igangsettningstillatelse:**

**Tatt i bruk:**

**Midlertidig brukstillatelse:**

**Ferdigattest:**

**Bygning revet/brent:**

**17.02.2003**

**Etasjer**

**Etasje** Antall boenheter BRA bolig BRA annet BRA totalt BTA bolig BTA annet BTA totalt Alt. areal Alt. areal 2

H01 0 0 35 35 0 30 30 0 0 0

**Bruksenheter**

**Adresse** Bruksenhetsnummer Bruksenhetstype Bruksareal Ant. rom Kjøkkentilgang Bad WC Matrikkelenhet

1536 Laastien 20 Unummerert bruksenhet 0 0 0 0 0 0 0 0 0 0 118/32

23.09.2022 12:49

Matrikkelbrev for 1149 - 118 / 32

Side 8 av 15



**Kontaktpersoner**

Rolle	Føds.dato/org.nr	Navn	Bruksenhet	Adresse	Datoer
Tiltakshaver		SAUSJORD KRISTINE	5546 RØYKSUND		
<b>Bygningsnr:</b>	23 904 934		Bebygd areal:	40	Ant. boliger: 0
<b>Løpenr:</b>			Bruksareal bolig:	0	Ant. etasjer: 2
Repr.punkt:	Koordinatsystem: EUREF89 UTM Sone 32		Bruksareal annet:	69	Vannforsyning:
	Nord: 6586140 Øst: 293547		Bruksareal totalt:	69	Avløp:
Bygningsendringskode:			Bruksareal bolig:	0	Har heis: Nei
Bygningstype:	Naust båtthuss sjøbu		Bruttoareal annet:		Midlertidig brukstillatelse:
Næringsgruppe:	Annet som ikke er næring		Bruttoareal totalt:	0	Ferdigattest:
Bygningsstatus:	Bygning revet/brent		Alternativt areal:	0	Bygning godkjent for riving/brenning:
Energikilder:			Alternativt areal 2:	0	Bygning revet/brent:
Oppvarming:					19.03.2021

Etasjer	Antall boenheter	BRA bolig	BRA annet	BRA totalt	BTA bolig	BTA annet	BTA totalt	Alt. areal	Alt. areal 2
H02	0	0	32	32	0	0	0	0	0
H01	0	0	37	37	0	0	0	0	0

Bruksenheter	Adresse	Bruksenhetsnummer	Bruksenhetstype	Bruksareal	Ant. rom	Kjøkkentilgang	Bad	WC	Matrikkelenhet
		Unnummerert bruksenhet	0	0	0	0	0	0	118/32

**Kontaktpersoner**

Rolle	Føds.dato/org.nr	Navn	Bruksenhet	Adresse
Tiltakshaver		VALEN HÅKON		

6586300

# Oversiktskart for 118 / 32

Målestokk 1:2 000  
EUREF89 UTM Sone 32

6586200

Leihaugen

6586100

Spennavegen



118 / 32

N

6586000



80m

293200

293300

293400


293500

293600

# Teig 1 (Hovedteig)

118 / 32

Målestokk 1:500  
EUREF89 UTM Sone 32

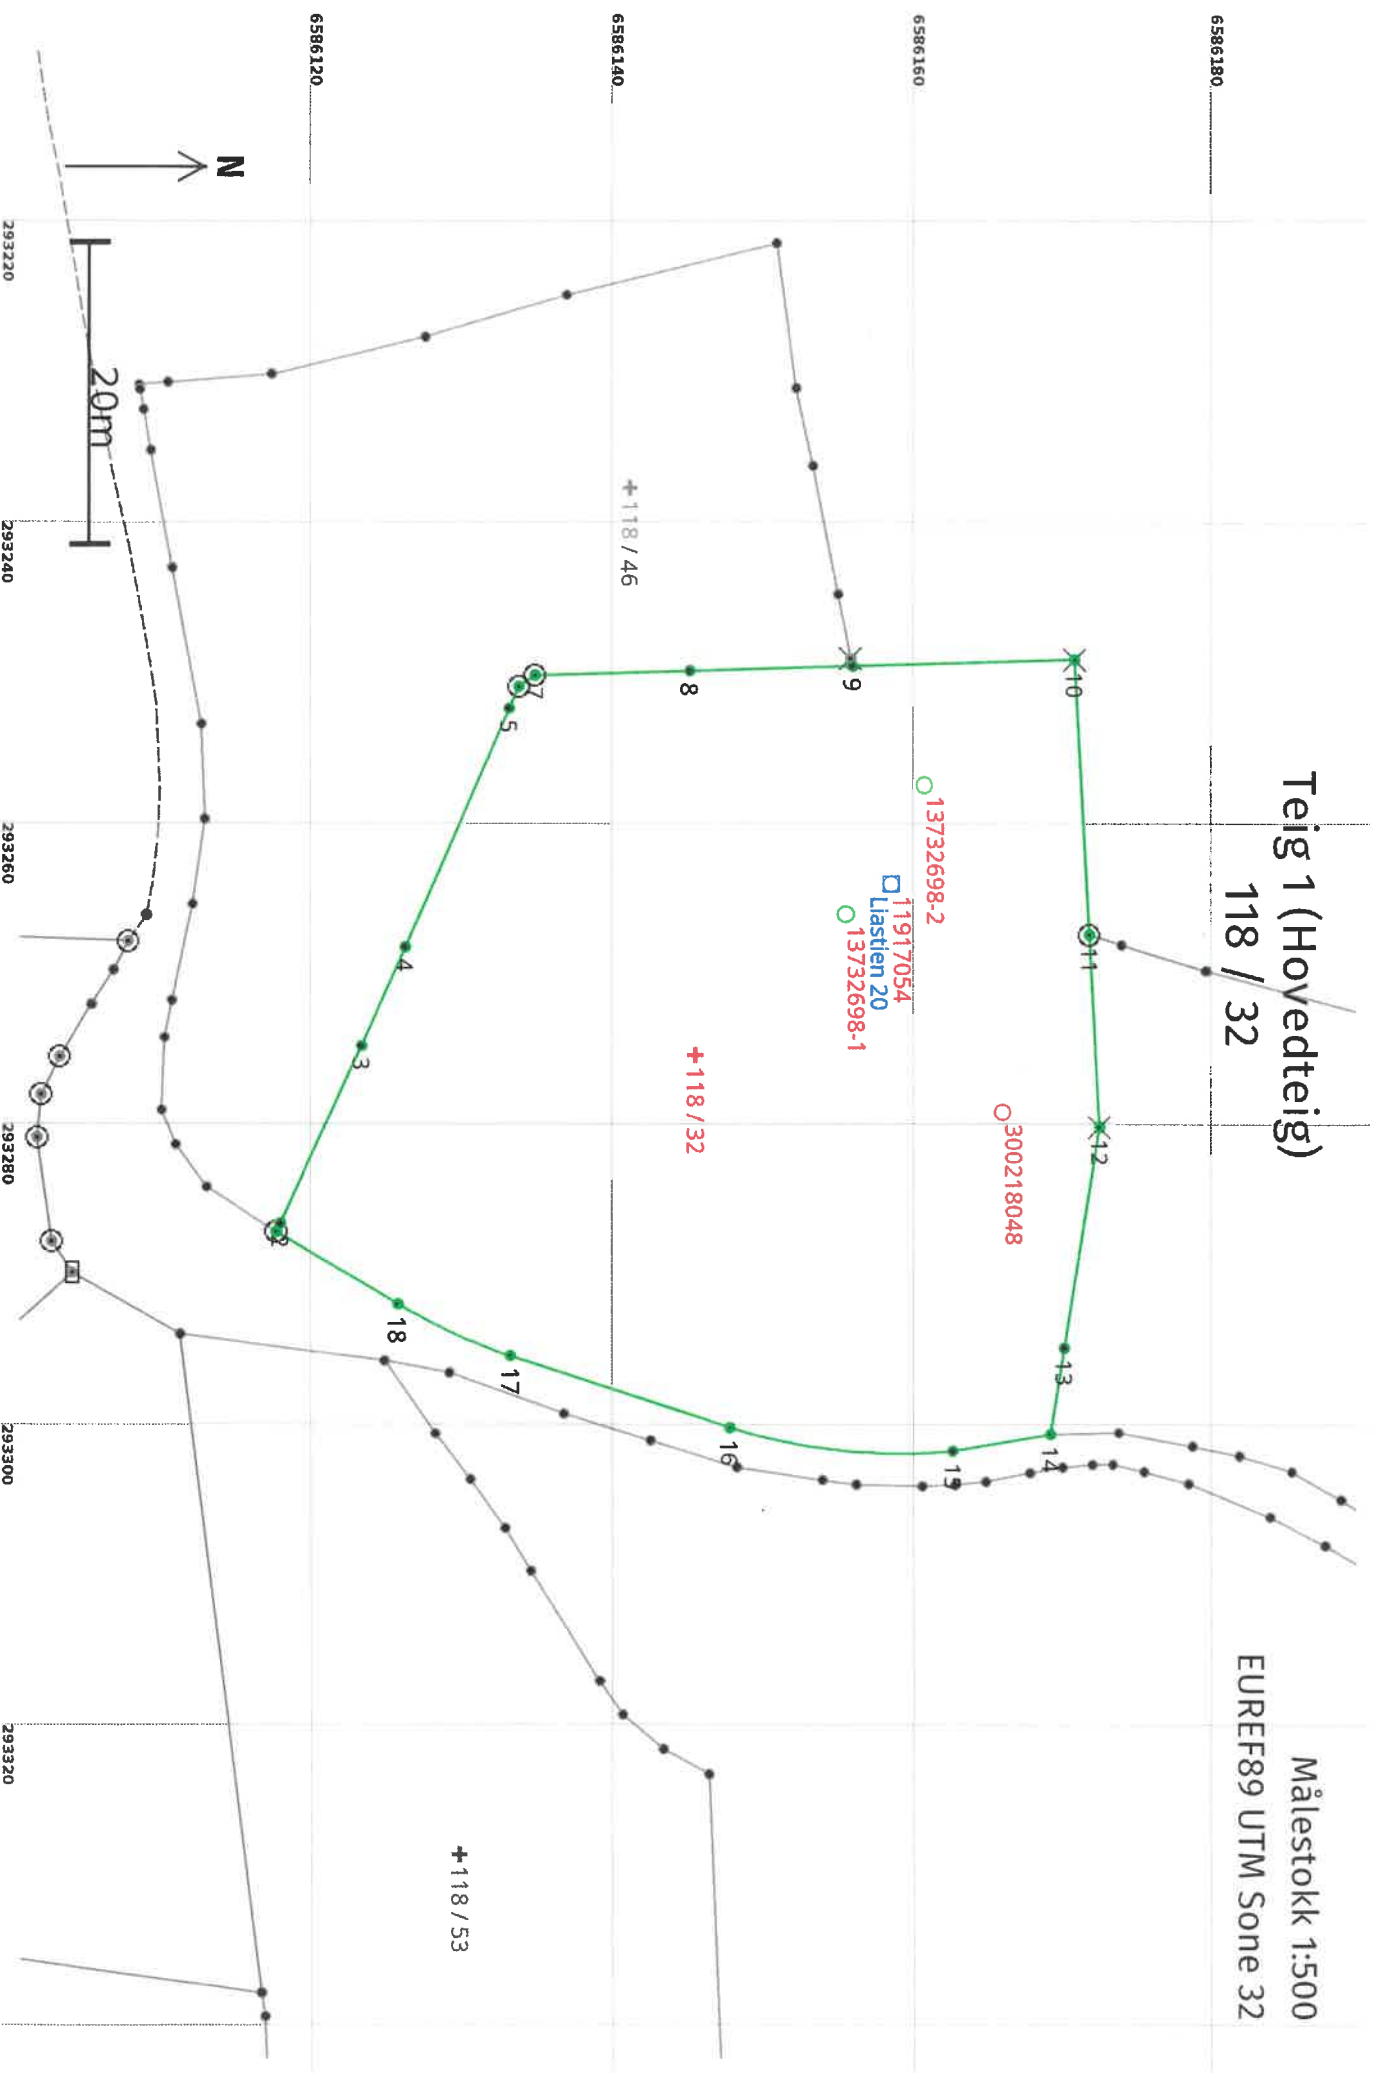

# Areal og koordinater

Areal: 2 252,2

Arealmerknad:

Representasjonspunkt:

Koordinatsystem: EUREF89 UTM Sone 32

Nord: 6586146

Øst: 293275

## Grensepunkt / Grenselinje


## Ytre avgrensing

Løpnr	Nord	Øst	Grensemerke nedsett i / Lengde (m)	Grensepunkttype / Linjeinformasjon	Målemetode	Nøyaktighet (SD i cm)	Radius
1	6586118,18	293287,14		Jord Offentlig godkjent grensemerke 0,61	96 GNSS: Fasemåling (Real time kinematic)	10	
2	6586118,43	293286,58		Mur Gjerdestolpe 12,97	96 GNSS: Fasemåling (Real time kinematic)	10	
3	6586123,78	293274,77		Mur Gjerdestolpe 7,16	96 GNSS: Fasemåling (Real time kinematic)	10	
4	6586126,65	293268,21		Mur Gjerdestolpe 17,31	96 GNSS: Fasemåling (Real time kinematic)	10	
5	6586133,59	293252,35		Fjell Gjerdestolpe 1,60	96 GNSS: Fasemåling (Real time kinematic)	10	
6	6586134,24	293250,89		Jord Offentlig godkjent grensemerke 1,30	96 GNSS: Fasemåling (Real time kinematic)	10	
7	6586135,30	293250,14		Jord Offentlig godkjent grensemerke 10,35	96 GNSS: Fasemåling (Real time kinematic)	10	
8	6586145,65	293249,84		Jord Gjerdestolpe 10,79	96 GNSS: Fasemåling (Real time kinematic)	10	
9	6586156,44	293249,53		Fjell Gjerdestolpe 14,81	96 GNSS: Fasemåling (Real time kinematic)	10	
10	6586171,24	293249,10		Fjell Kors 18,32	96 GNSS: Fasemåling (Real time kinematic)	10	
11	6586172,22	293267,39		Jord Offentlig godkjent grensemerke 12,80	96 GNSS: Fasemåling (Real time kinematic)	10	
12	6586172,90	293280,17		Fjell Kors 14,87	96 GNSS: Fasemåling (Real time kinematic)	10	
13	6586170,51	293294,85		Jord Gjerdestolpe 5,82	96 GNSS: Fasemåling (Real time kinematic)	10	

Løpnr	Nord	Øst	Grensemerke nedsatt i / Lengde (m) Linjeinformasjon	Målemetode	Nøyaktighet (SD i cm)	Radius
14	6586169,58	293300,60	Jord Asfaltspiker 6,63	96 GNSS: Fasemåling (Real time kinematic)	10	
15	6586163,05	293301,72	Fjell Borehull 14,89	96 GNSS: Fasemåling (Real time kinematic)	10	37,50
16	6586148,34	293300,17	Jord Asfaltspiker 15,46	96 GNSS: Fasemåling (Real time kinematic)	10	
17	6586133,64	293295,39	Jord Asfaltspiker 8,26	96 GNSS: Fasemåling (Real time kinematic)	10	37,00
18	6586126,15	293291,95	Jord Asfaltspiker 9,31	96 GNSS: Fasemåling (Real time kinematic)	10	

# Teig 2 118 / 32

Målestokk 1:250  
EURREF89 UTM Sone 32

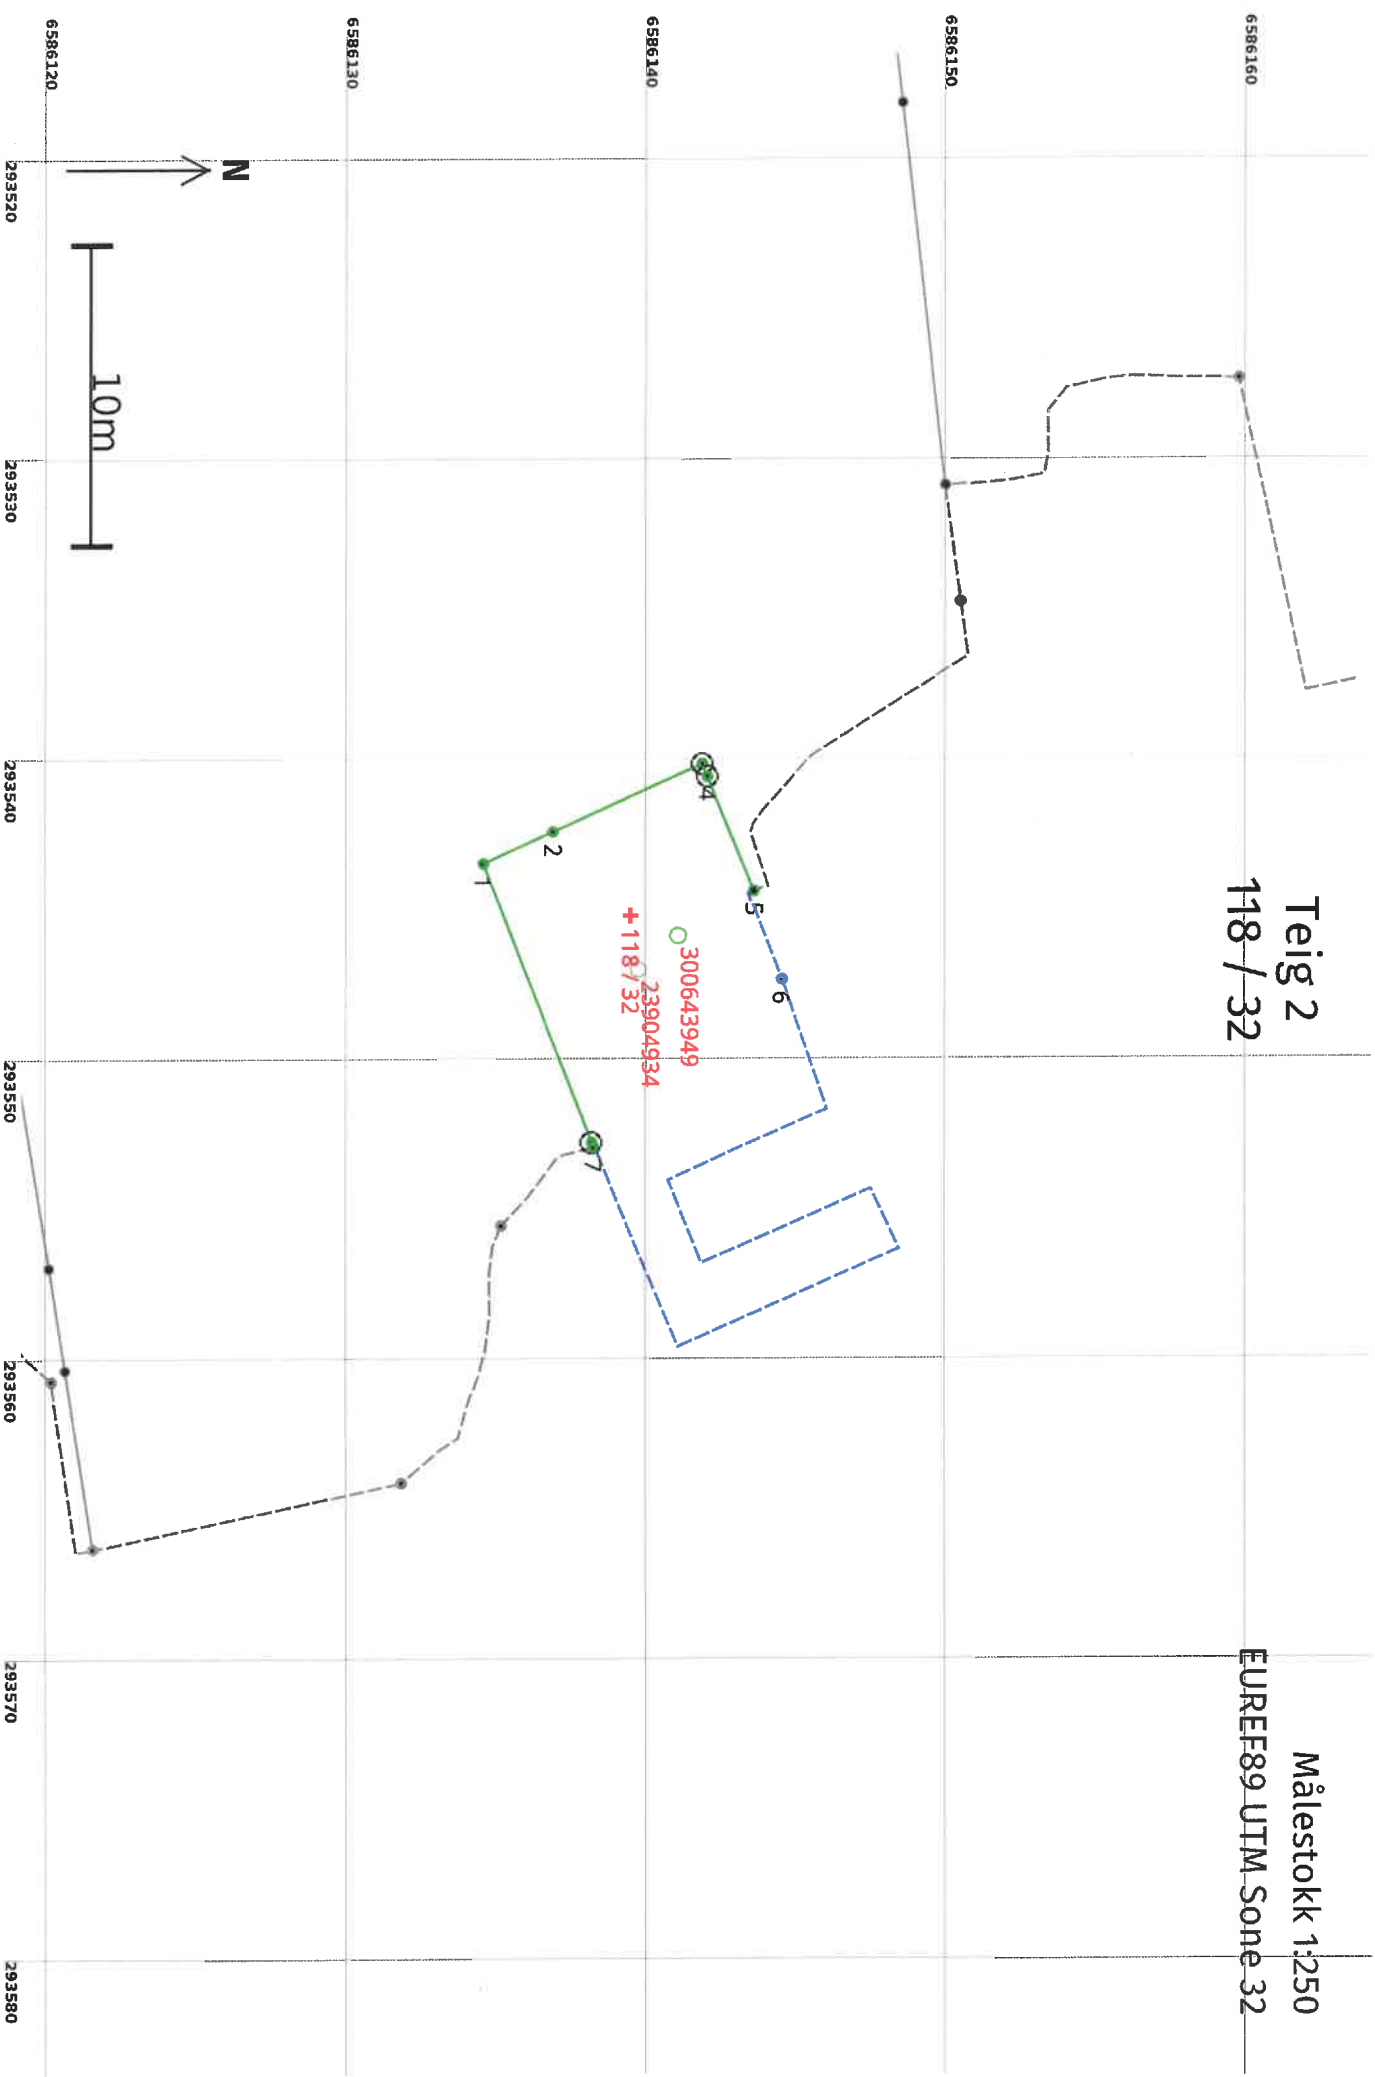



## Areal og koordinater

Areal: 118,9

Arealmerknad: Hjelpelinje vannkant

Representasjonspunkt:

Koordinatsystem:

EUREF89 UTM Sone 32

Nord: 6586140

Øst: 293545

### Grensepunkt / Grenselinje

### Ytre avgrensing

Løpnr	Nord	Øst	Grensemerke nedsett i / Lengde (m)	Grensepunkttype / Linjeinformasjon	Målemetode	Nøyaktighet (SD i cm)	Radius
1	6586134,81	293543,47		Mur Murhjørne 2,55	96 GNSS: Fasemåling (Real time kinematic)	10	
2	6586137,14	293542,42		Mur Murhjørne 5,45	96 GNSS: Fasemåling (Real time kinematic)	10	
3	6586142,09	293540,16		Jord Offentlig godkjent grensemerke 0,46	96 GNSS: Fasemåling (Real time kinematic)	10	
4	6586142,26	293540,59		Jord Offentlig godkjent grensemerke 4,10	96 GNSS: Fasemåling (Real time kinematic)	10	
5	6586143,81	293544,39		Umerket 3,31 Hjelpelinje vannkant	69 Beregnet	10	
6	6586144,73	293547,36		Geometrisk hjelpепunkt 36,93 Hjelpelinje vannkant	69 Beregnet	10	
7	6586138,48	293552,94		Geometrisk hjelpепunkt 0,18 Hjelpelinje vannkant	69 Beregnet	10	
8	6586138,42	293552,77		Jord Offentlig godkjent grensemerke 9,97	96 GNSS: Fasemåling (Real time kinematic)	10	



