

**For matrikkelenhet:**

Kommune: 1149 - KARMØY

Gårdsnummer: 22

Bruksnummer: 360

Utskriftsdato/klokkeslett: 27.09.2022 kl. 10:58

Produsert av: André Larsen - 1149

Attestert av: Karmøy kommune

**Orientering om matrikelbrev**

Matrikelbrevet er hjemlet i «Lov om eigedomsregistrering» (matrikellova) av 17. juni 2005. Etter definisjonen i matrikellovens § 3 d) er matrikelbrevet en attestert utskrift av matrikkelen som viser alle registrerte opplysninger om en matrikkelenhet ved oppgitt dato.

Om fullstendighet og nøyaktighet i matrikelbrevet

Matrikkelen ble etablert ved konvertering av data fra tidligere registre. Det kan variere hvor gode disse dataene er med hensyn på fullstendighet og nøyaktighet. I enkelte tilfeller kan grensepunkt og grenselinjer mangle helt eller delvis eller være feil registrert. Det kan også være feil og mangler ved registrert bygnings- og adresseinformasjon. Fullstendighet og stedfestingsnøyaktighet er generelt bedre innenfor enn utenfor tettbygd strøk. Vær oppmerksom på at for mange matrikkelenheter og bygg hefter usikkerhet ved arealet som oppgis.

For utfyllende informasjon: www.kartverket.no/matrikelbrev

Matrikelenhet

Matrikelenhetstype: Grunneiendom

Bruksnavn:

16.09.2022

Skyld:

0

Er tinglyst:

Ja

Har festegrønner:

Nei

Er seksjonert:

Nei

Det er ikke registrert bygg på matrikelenheten.

Arealrapport

Tekst

Beregna areal for 22 / 360

Areal Kommentar

781,7 m2

Eierforhold

Tinglyste eierforhold

Rolle	Status	Føds.d./org.nr	Navn	Bruksenhet	Adresse	Areal	Andel
Hjemmelshaver		200182	FERKINGSTAD MORTEN		SØRE FERKINGSTADVEG 61 4274 STOL		1 / 1

Oversikt over teiger

Løpenr	Type	Hovedteig	Nord	Øst	Høyde	Areal	Merknader
1	Teig	Ja	6572183	282097		781,7 m2	(EUREF89 UTM Sone 32)

Forretninger der matrikelenheten er involvert

Forretning

Forretningstype

Årsak til feilretting

Forretningsdokumentdato

Kommunal saksreferanse

Nettadresse (URL)

Annenn referanse

Status

Tinglysing

Endret dato

Matrikkelføring

Signatur

Dato

Opprett ny grunneiendom ved fradeling

Oppmålingsforretning

09.09.2022

22/5206-OPPMÅLINGSSAK

21/10007-DELINGSSAK

Tinglyst

20.09.2022

Iarand 13.09.2022

Rolle

Avgiver

Mottaker

Berørt

Matrikelenhet

1149 - 22/21

1149 - 22/360

1149 - 22/283

Arealendring

-781,6

781,7

0

Landmålnummer

Navn

LARSEN ANDRE

Forretninger der matrikkelenheten er berørt

Forretning	Forretningsdokumentdato	Status	Tinglysing	Endret dato	Matrikkelføring
Forretningstype	Kommunal saksreferanse				Signatur
Årsak til feilretting	Nettadresse (URL)				Dato
	Annen referanse				
Opprett ny grunneiendom ved fradeling	09.09.2022	Tinglyst		20.09.2022	larand 13.09.2022
Oppmålingsforretning	22/5206-OPPMÅLINGSSAK	Rolle	Matrikkelenhet	Arealendring	
		Avgiver	1149 - 22/21	-781,5	
	21/10007-DELINGSSAK	Mottaker	1149 - 22/361	781,5	
		Berørt	1149 - 22/360	0	


Landmålnummer**Navn**

LARSEN ANDRE

Oversiktskart for 22 / 360

Målestokk 1:1 000
EUREF89 UTM Sone 32



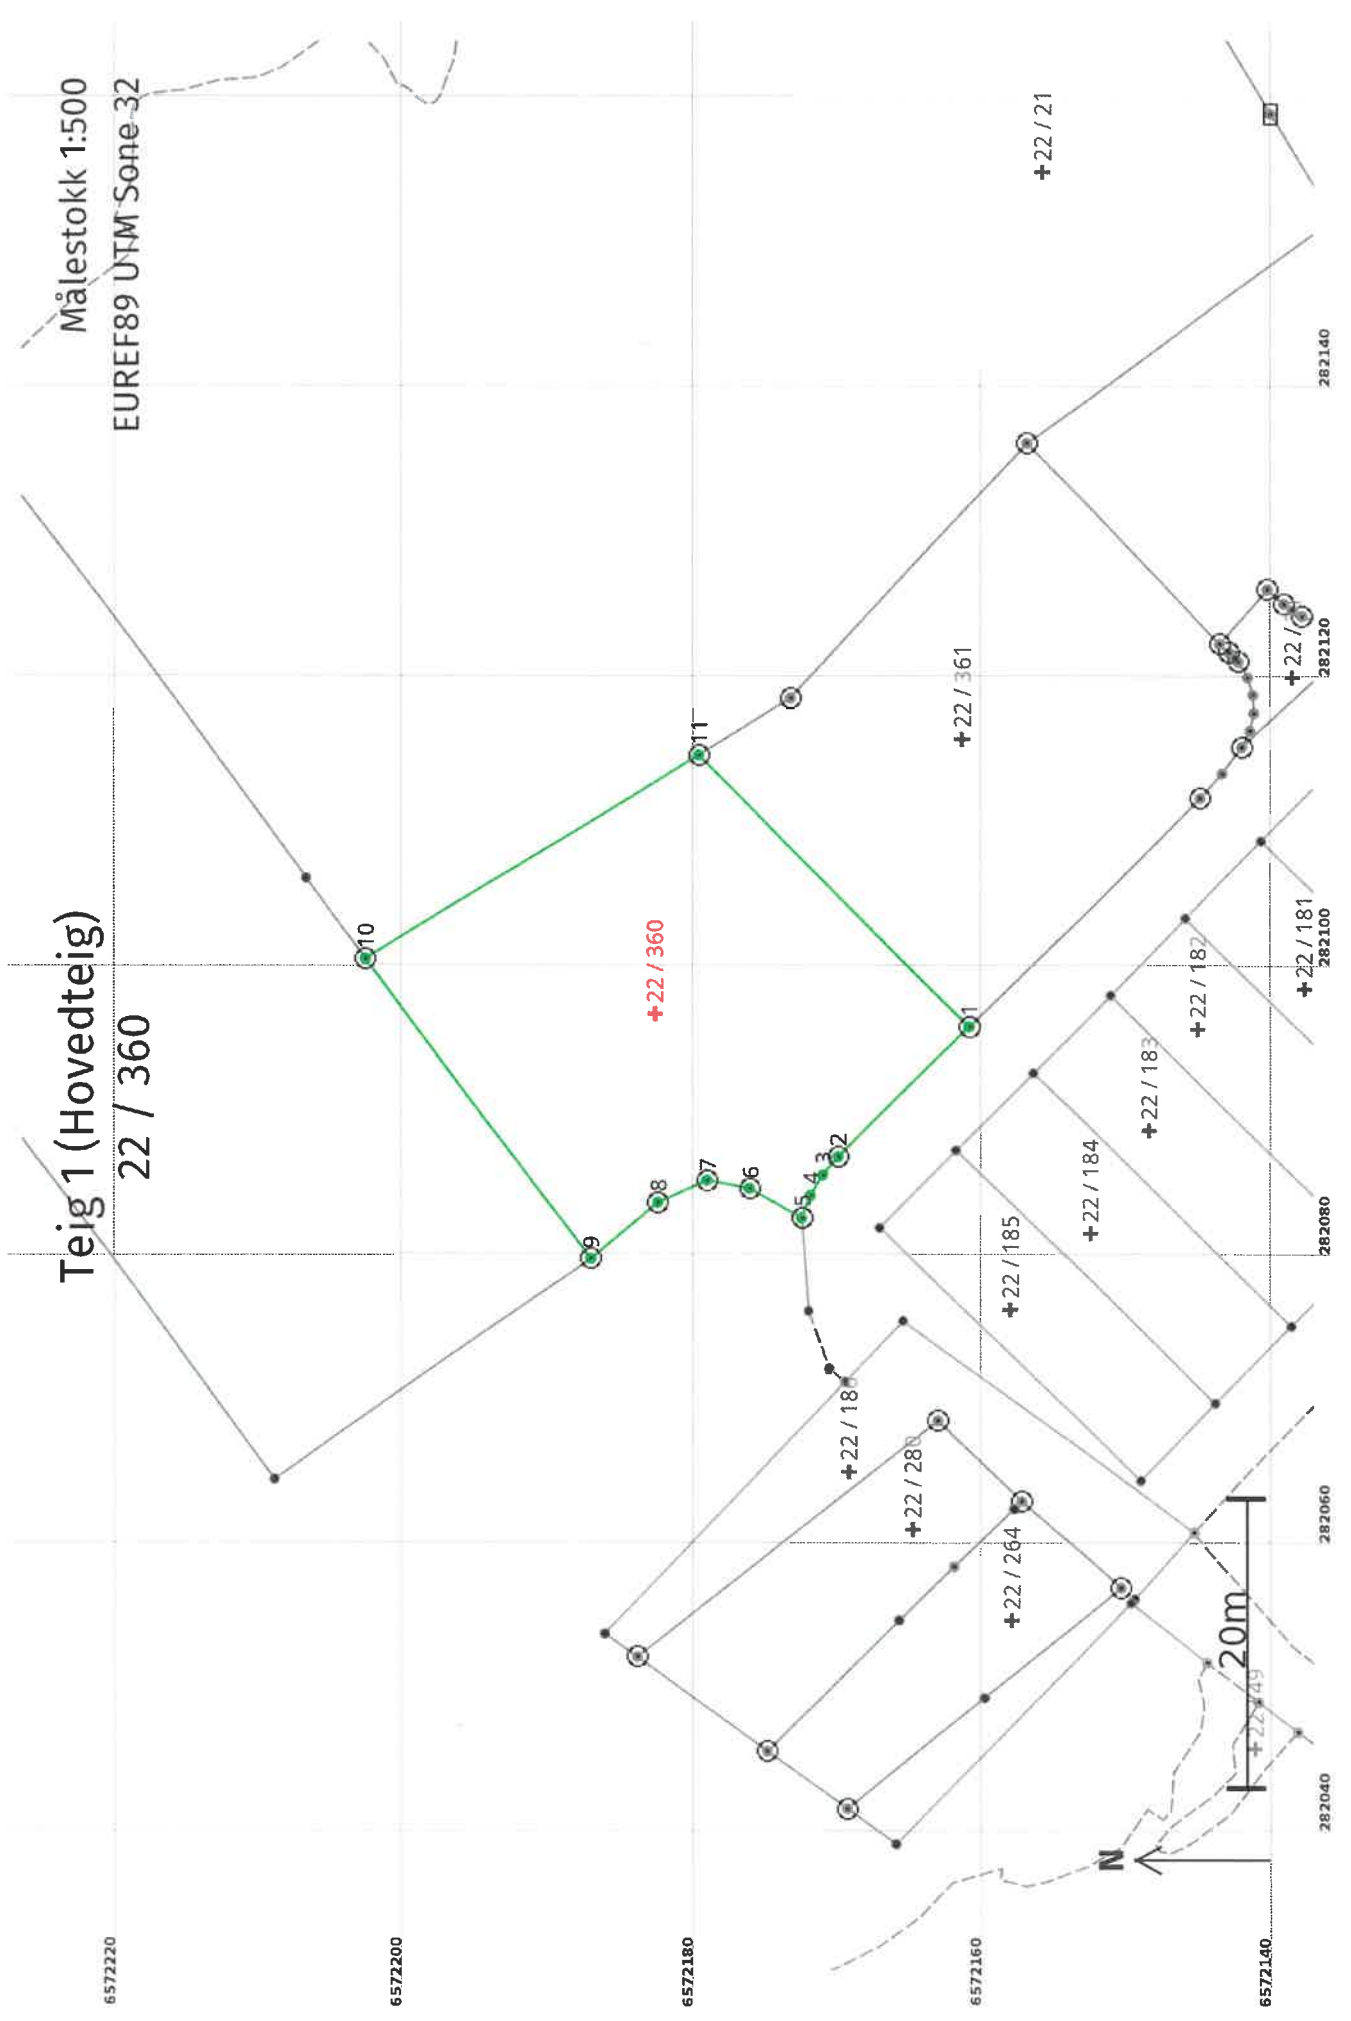

Teig 1 (Hovedteig)

22 / 360

Målestokk 1:500
EUREF89 UTM Sone 32

Areal og koordinater

Areal: 781,7

Arealmerknad:

Representasjonssystem: EUREF89 UTM Sone 32

Nord: 6572183

Øst: 282097

Grensepunkt / Grenselinje**Ytre avgrensing**

Løpenr	Nord	Øst	Grensemerke nedsatt i / Lengde (m)	Grensepunkttype / Linjeinformasjon	Målemetode	Nøyaktighet (SD i cm)	Radius
1	6572161,19	282095,64	Jord	Offentlig godkjent grensemerke	96 GNSS: Fasemåling (Real time kinematic)	10	
2	6572170,22	282086,66	12,74	Jord	Offentlig godkjent grensemerke	10	
3	6572171,29	282085,40	1,66	Geometrisk hjelpепunkt	69 Beregnet	10	
4	6572172,15	282083,97	1,66	Geometrisk hjelpепunkt	69 Beregnet	10	
5	6572172,75	282082,42	Jord	Offentlig godkjent grensemerke	96 GNSS: Fasemåling (Real time kinematic)	10	
6	6572176,43	282084,47	4,21	Fjell	Offentlig godkjent grensemerke	10	
7	6572179,37	282085,02	2,99	Jord	Offentlig godkjent grensemerke	10	
8	6572182,83	282083,48	3,79	Fjell	Offentlig godkjent grensemerke	10	
9	6572187,46	282079,62	6,03	Fjell	Offentlig godkjent grensemerke	10	
10	6572202,85	282100,35	25,82	Jord	Offentlig godkjent grensemerke	10	
11	6572179,95	282114,43	26,89	Jord	Offentlig godkjent grensemerke	10	
			26,55	Jord	Offentlig godkjent grensemerke	10	