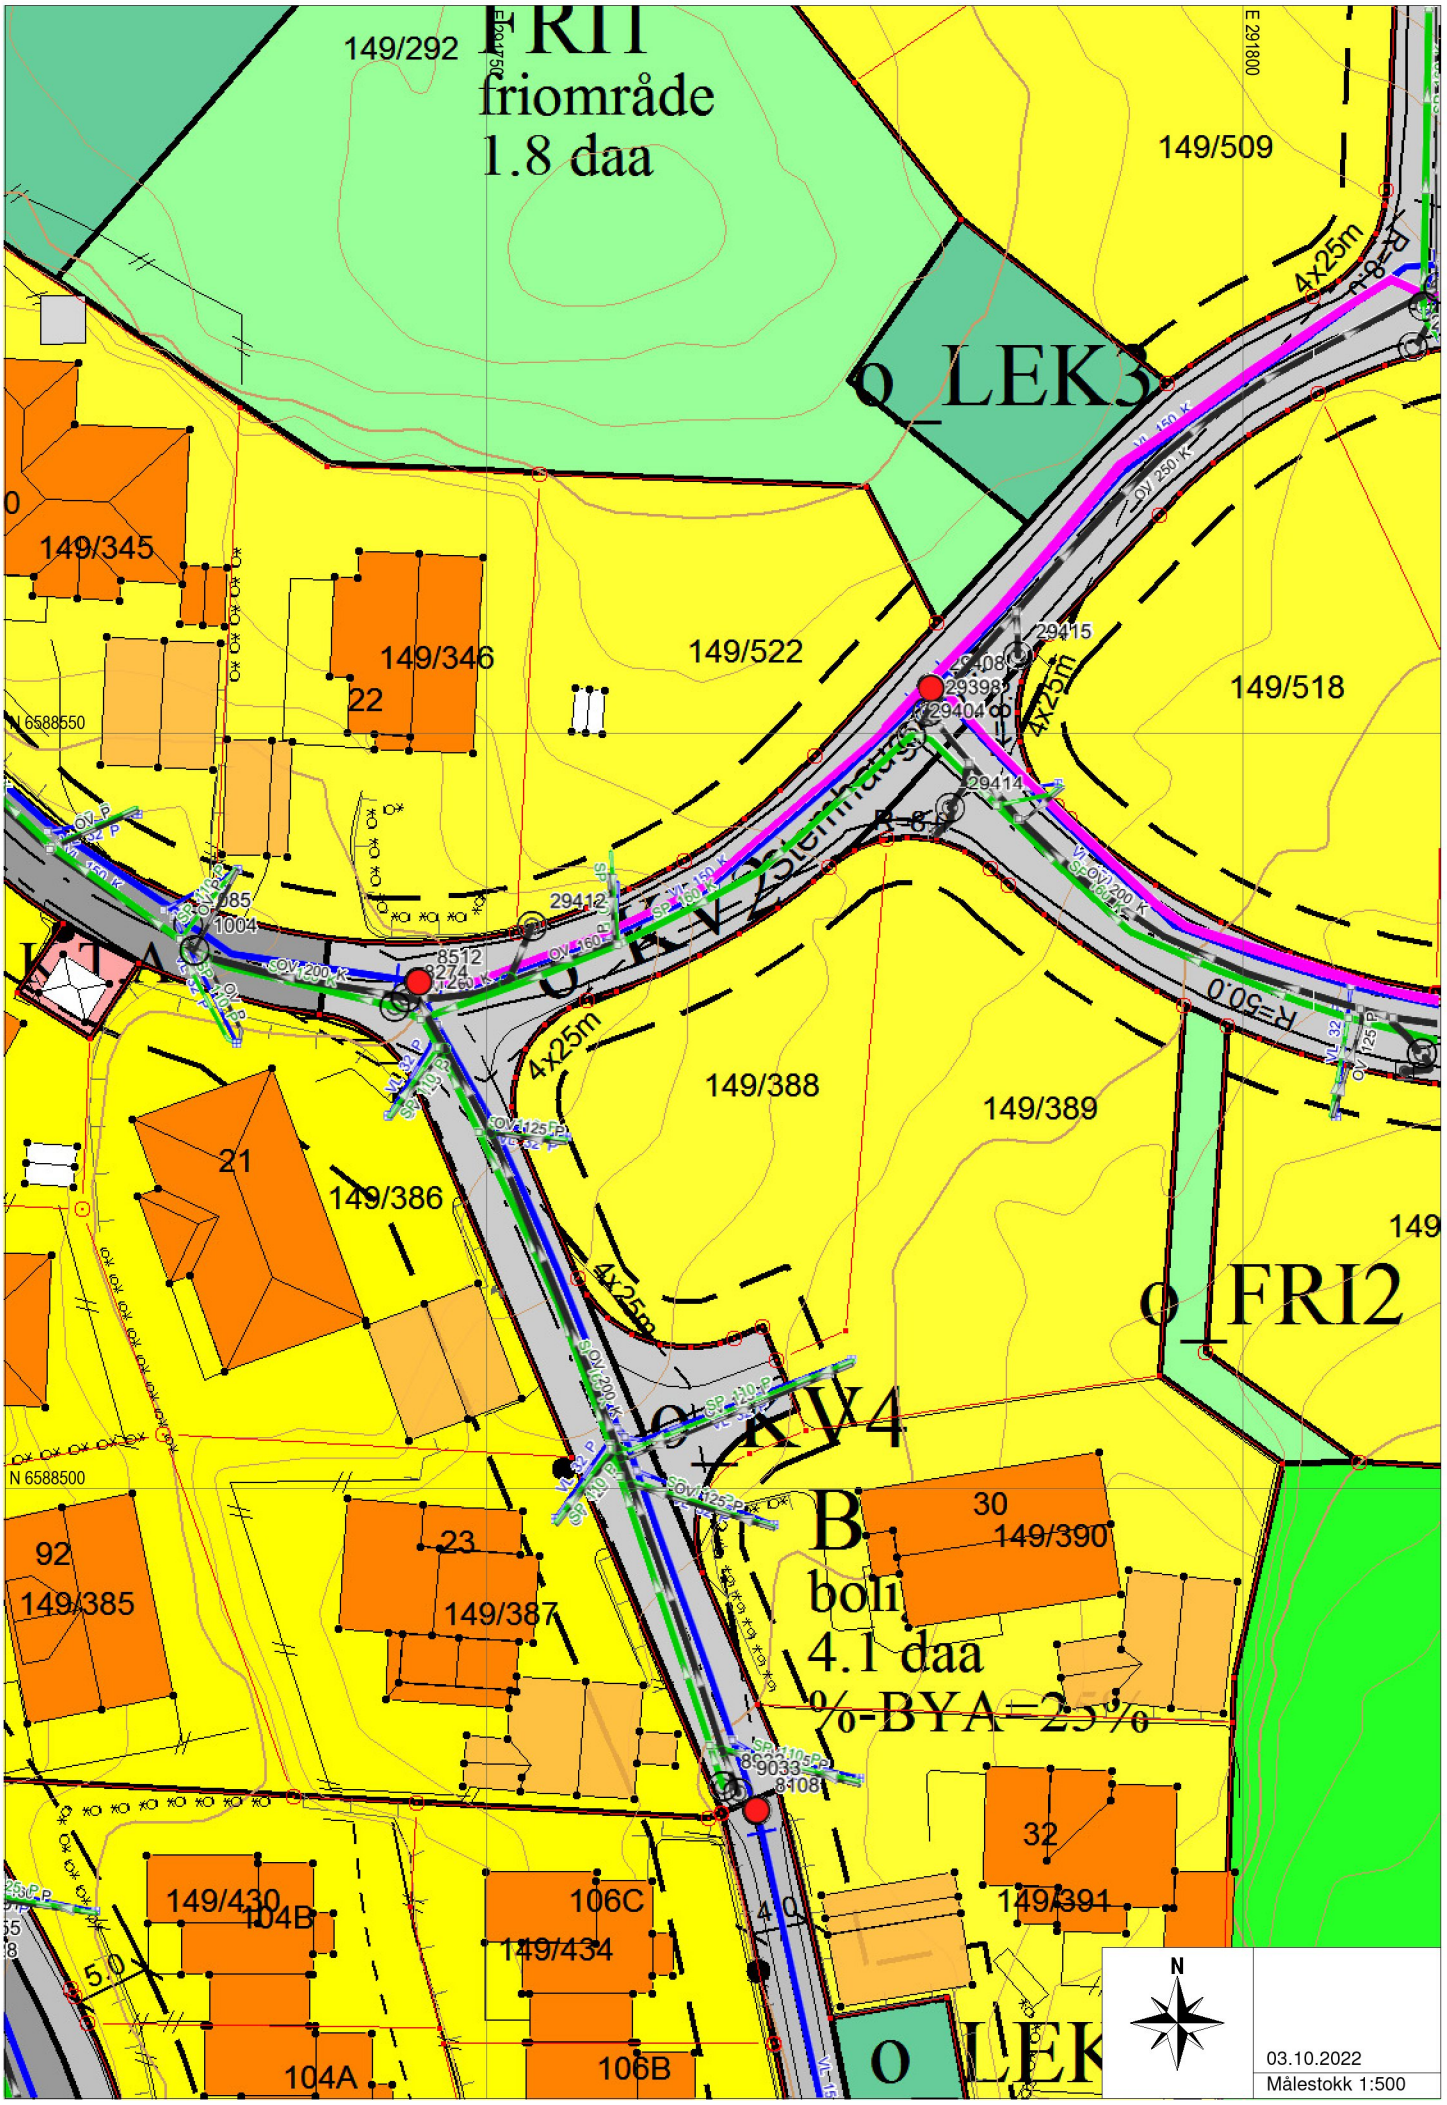

FRI1
friområde
1.8 daa
149/292
149/509
E 291800
4x25m
o_LEK3
149/345
149/346
22
149/522
149/518
29415
29408
29398
29404
29414
29412
8512
8274
1004
N 6588550
R=50.0
149/388
149/389
21
149/386
149
o_FRI2
4x25m
o_KV4
N 6588500
B
boli
4.1 daa
%-BYA=25%
30
149/390
92
149/385
23
149/387
9033
8108
32
149/391
149/430
104B
106C
149/434
104A
106B
5.0
4.0
o_LEK
N
03.10.2022
Målestokk 1:500