



Karmøy kommune

Eiendom: 23/13

Adresse: Slettenesvegen 52

Utskriftsdato: 23.08.2022


Målestokk: 1:500

- Eiendomsgr. nøyaktig  $\leq 10$  cm
- Eiendomsgr. middels nøyaktig  $>10 \leq 30$  cm
- Eiendomsgr. mindre nøyaktig  $>30 \leq 200$  cm
- Eiendomsgr. mindre nøyaktig  $>200 \leq 500$  cm
- Eiendomsgr. lite nøyaktig  $\geq 500$  cm
- Eiendomsgr. uvis nøyaktighet
- Hjelpelinje veikant
- Eiendomsgr. omtvistet
- Hjelpelinje punktfaste
- Hjelpelinje vannkant
- Hjelpelinje fiktiv



UTM-32

# Situasjonskart

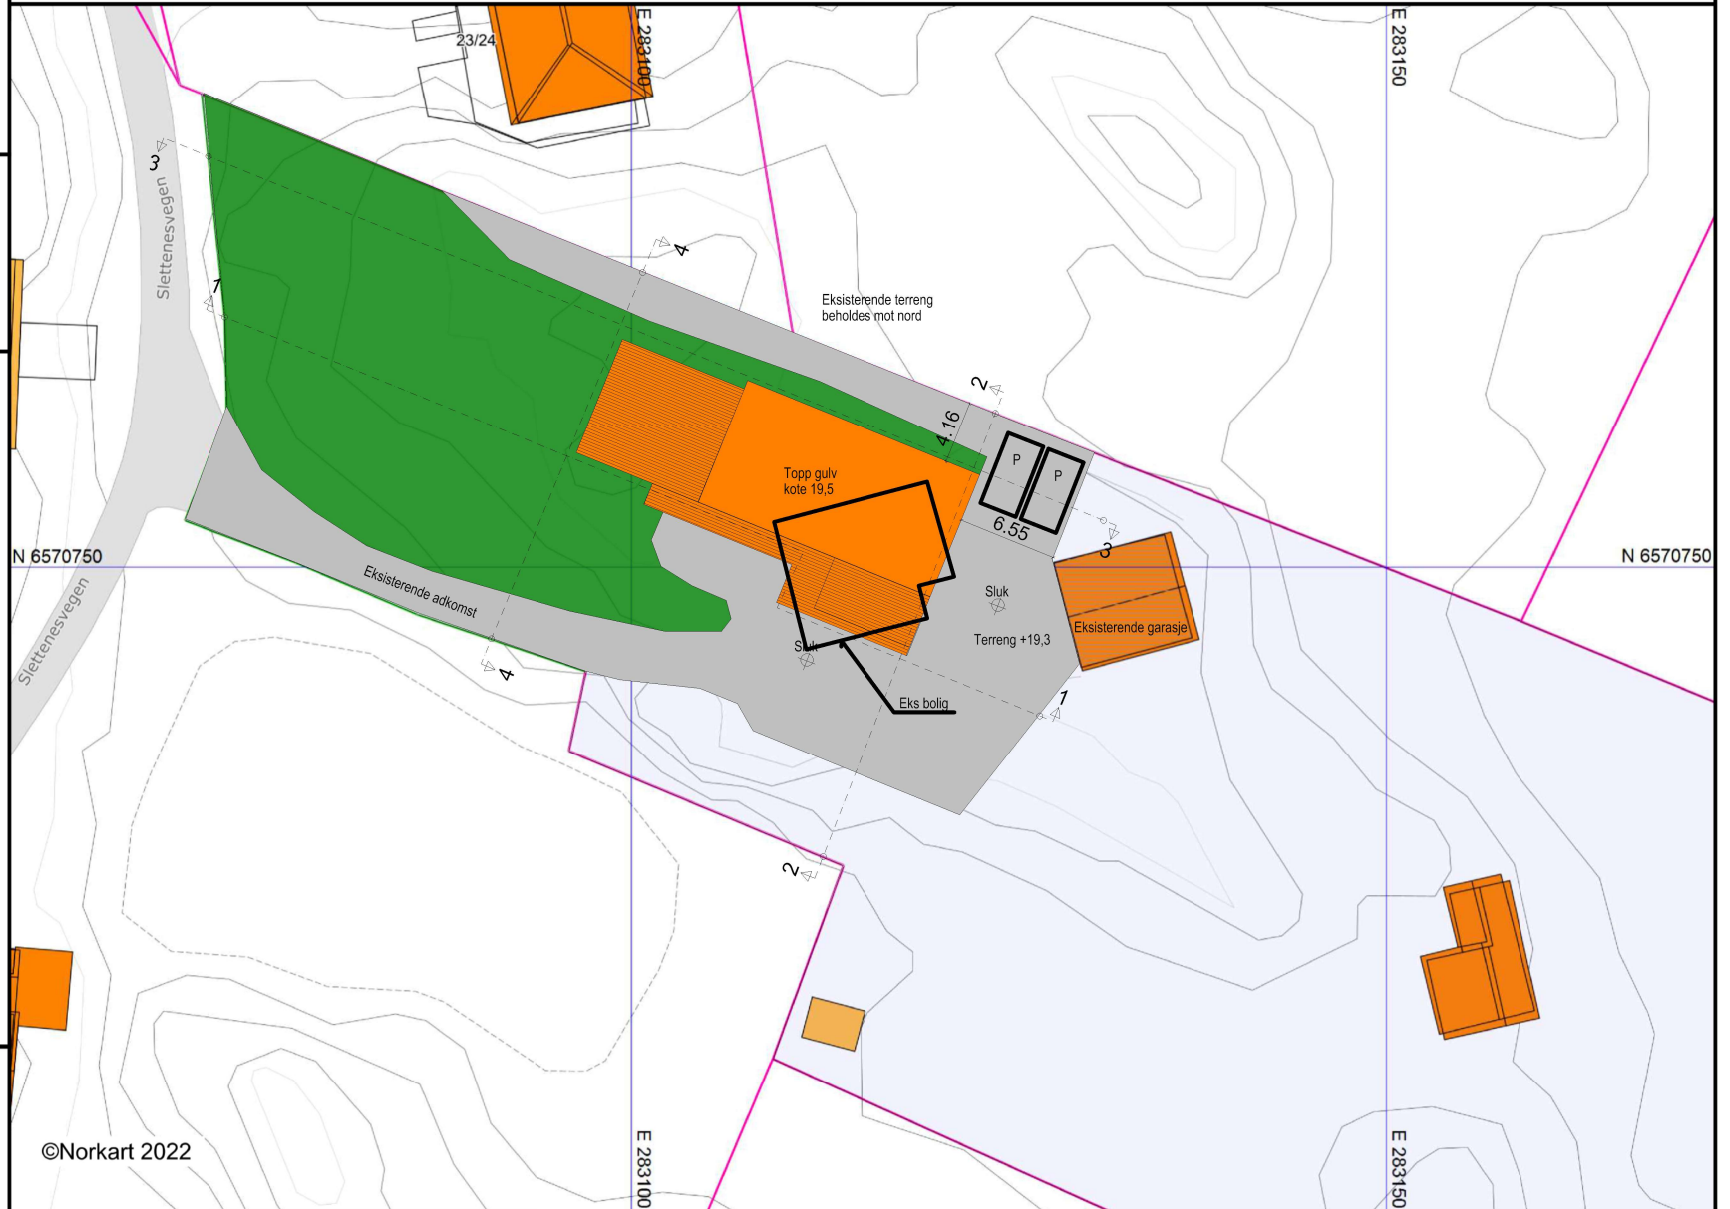

©Norkart 2022

- 1) Det tas forbehold om feil i kartgrunnlaget
- 2) Ved utskrift fra PDF-fil kan målestokken bli unøyaktig