

2E  
BRA = 86m<sup>2</sup>


2D  
BRA = 69m<sup>2</sup>

2C  
BRA = 77m<sup>2</sup>

2B  
BRA = 77,0m<sup>2</sup>

2A  
BRA = 87m<sup>2</sup>

2F  
BRA = 87,5m<sup>2</sup>

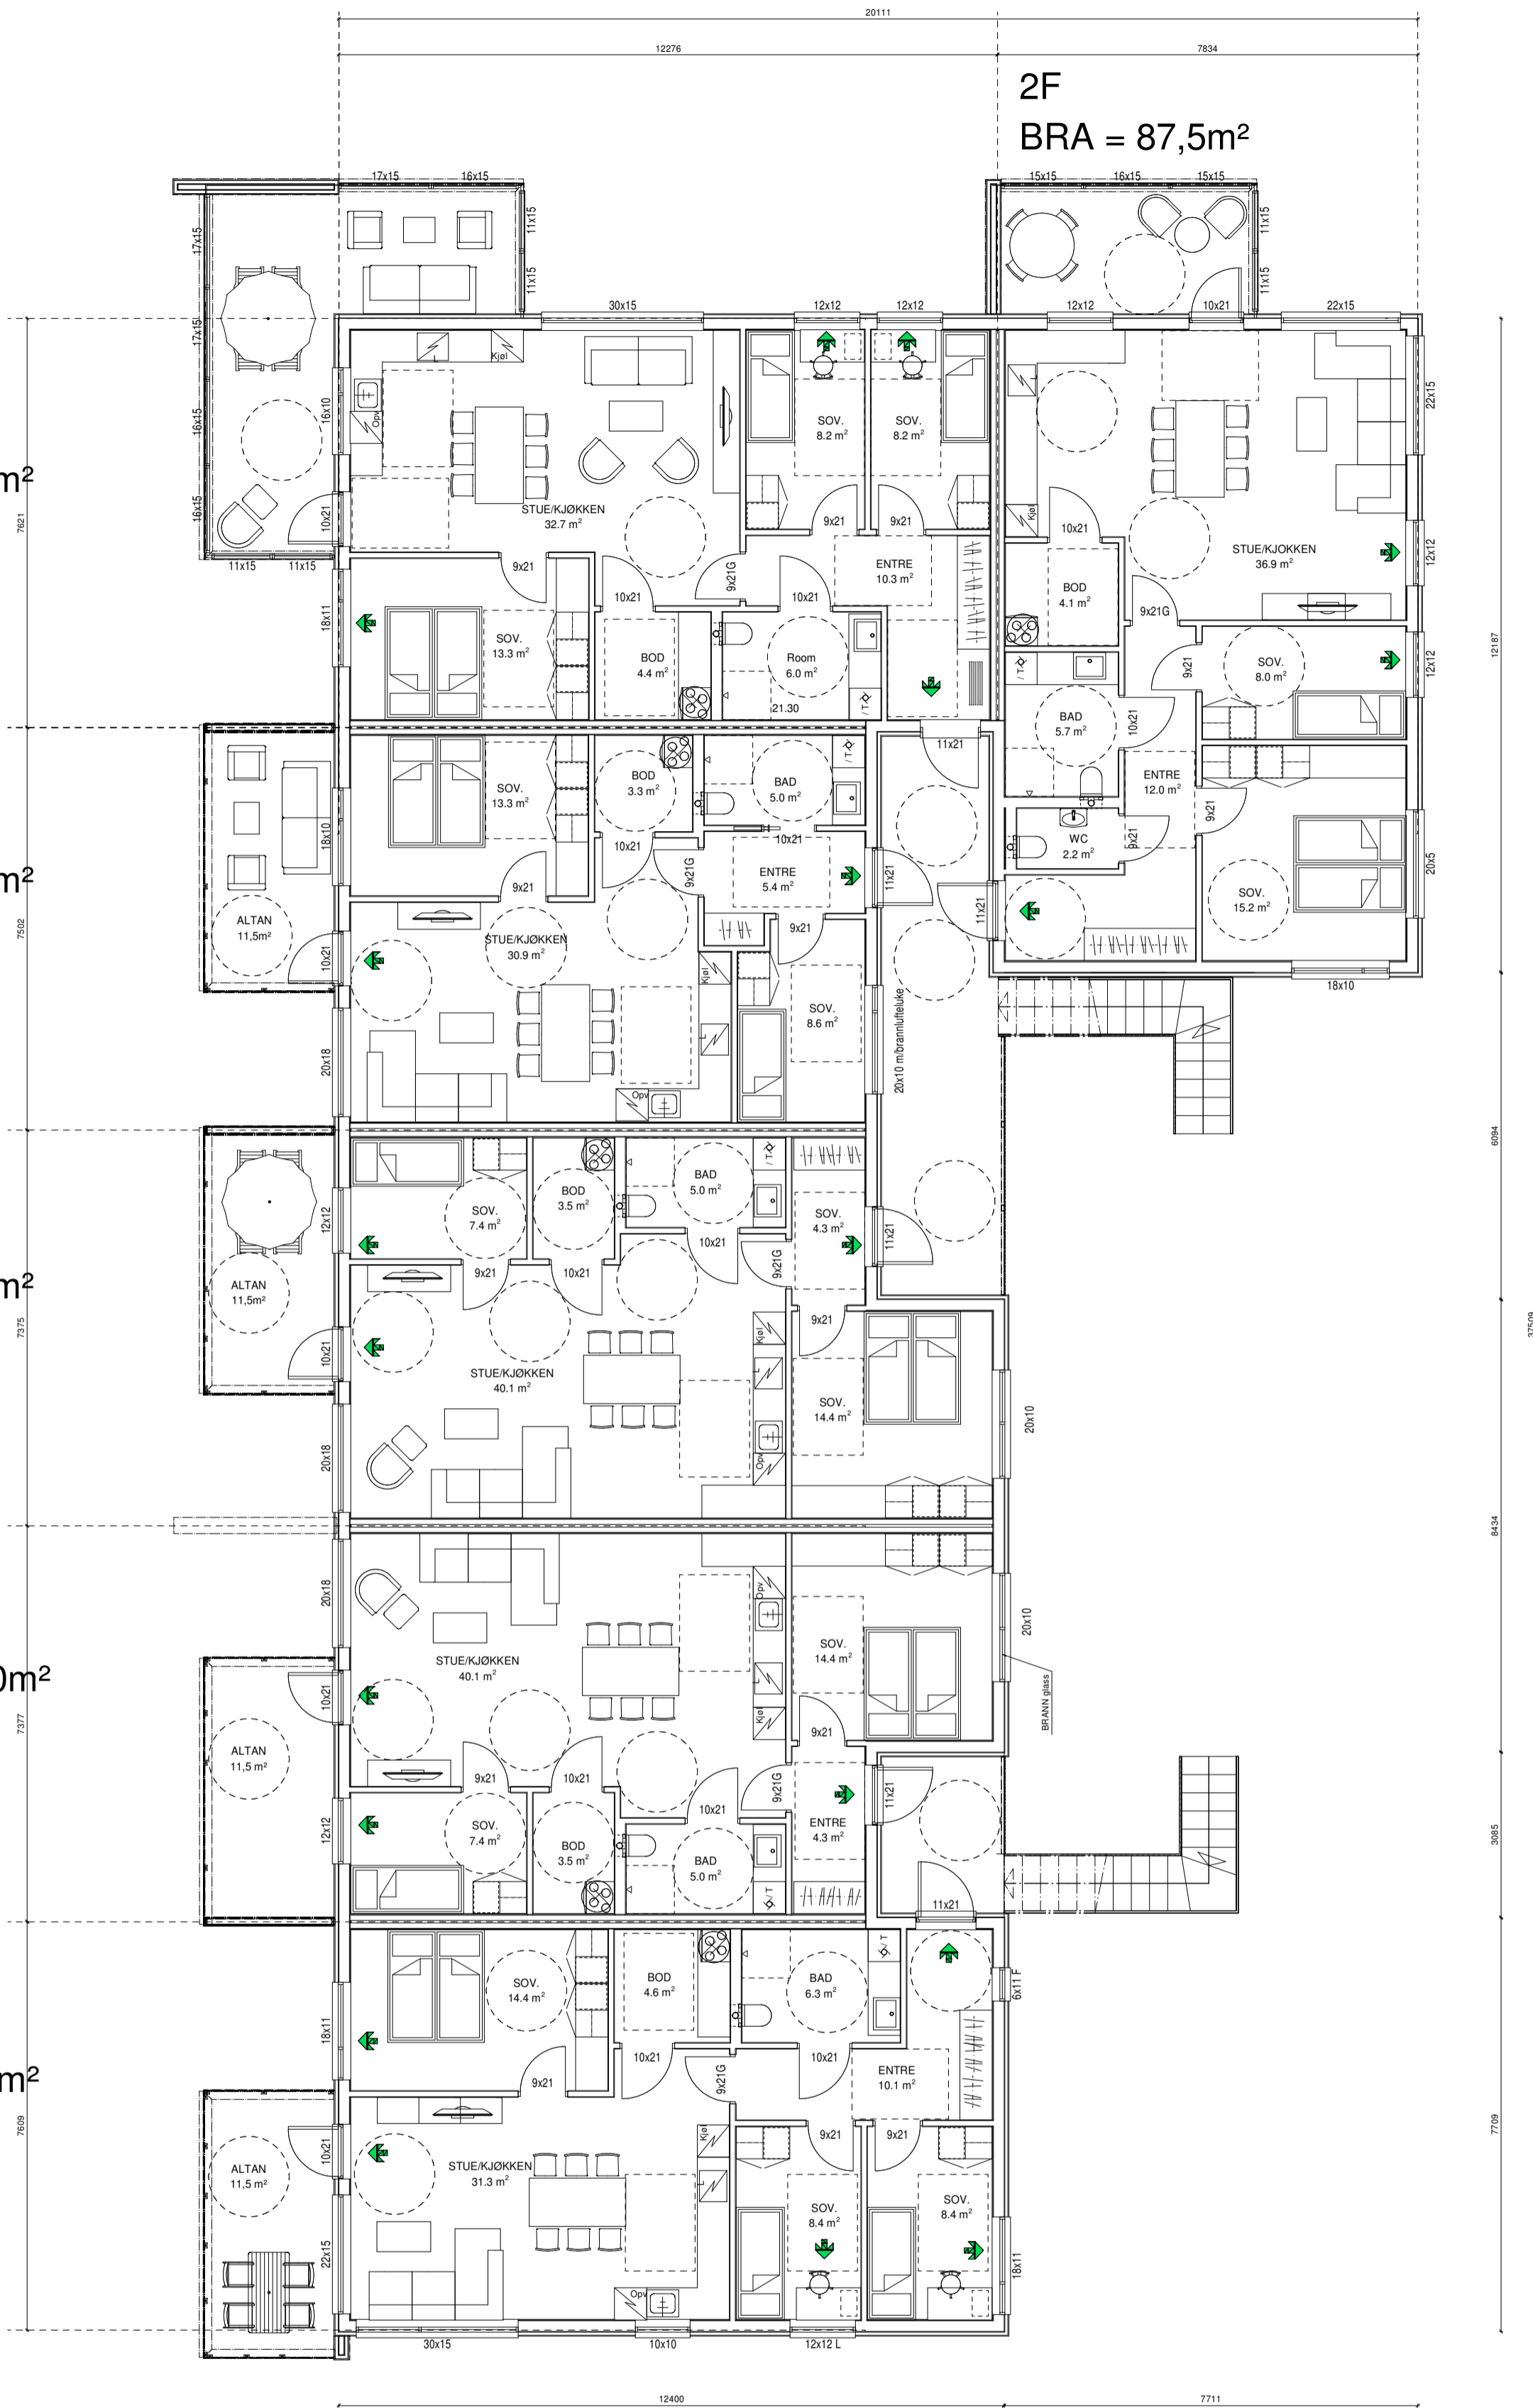

PLAN 2 ETASJE

|  |                                     |               |                                 |
|--|-------------------------------------|---------------|---------------------------------|
| A  | 07.10.2021                          | MK            | altanskjerm                     |
| Rev.   | Dato                                | Init.         | Beskrivelse                     |
| SKISSEFORSLAG  | <input type="checkbox"/>            | Tegning:      | Plan av leiligheter             |
| HUSBANK  | <input type="checkbox"/>            | Prosjekt:     | _47283_ALT.2 BLOKK UTEN BODER   |
| BYGGESØKNAD  | <input checked="" type="checkbox"/> | Tiltakshaver: | BergeSag og Trelast AS          |
| SALG   | <input checked="" type="checkbox"/> | Adresse:      | MØLLEHAGEN<br>tomt BB1 *        |
| SEKSJONERING   | <input type="checkbox"/>            | Kontakt:      | Berge Sag Trelast AS / 53775400 |
| ARBEIDSTEGNING   | <input type="checkbox"/>            | Tegn/konst:   | MK / 98229334                   |
| © Tegningene er omfattet av åndsverklovens bestemmelser og er vernet åndsverk i henhold til åndsverklovens paragraf 1. Uten særskilt avtale med Berge Sag AS er enhver eksemplarfremstilling og tilgjengeliggjøring, i opprinnelig eller endret skikkelse, ulovlig utnyttelse. |                                     |               |                                 |

Målestokk: 1:100  
Rev.: Dato: 15.09.2021

Kommune: Karmøy  
Gnr/Bnr: 147 / 708

