

1E
BRA = 86m²


1F
BRA = 87,5m²

1D
BRA = 69m²

1C
BRA = 77m²

1B
BRA = 77m²

1A
BRA = 87m²

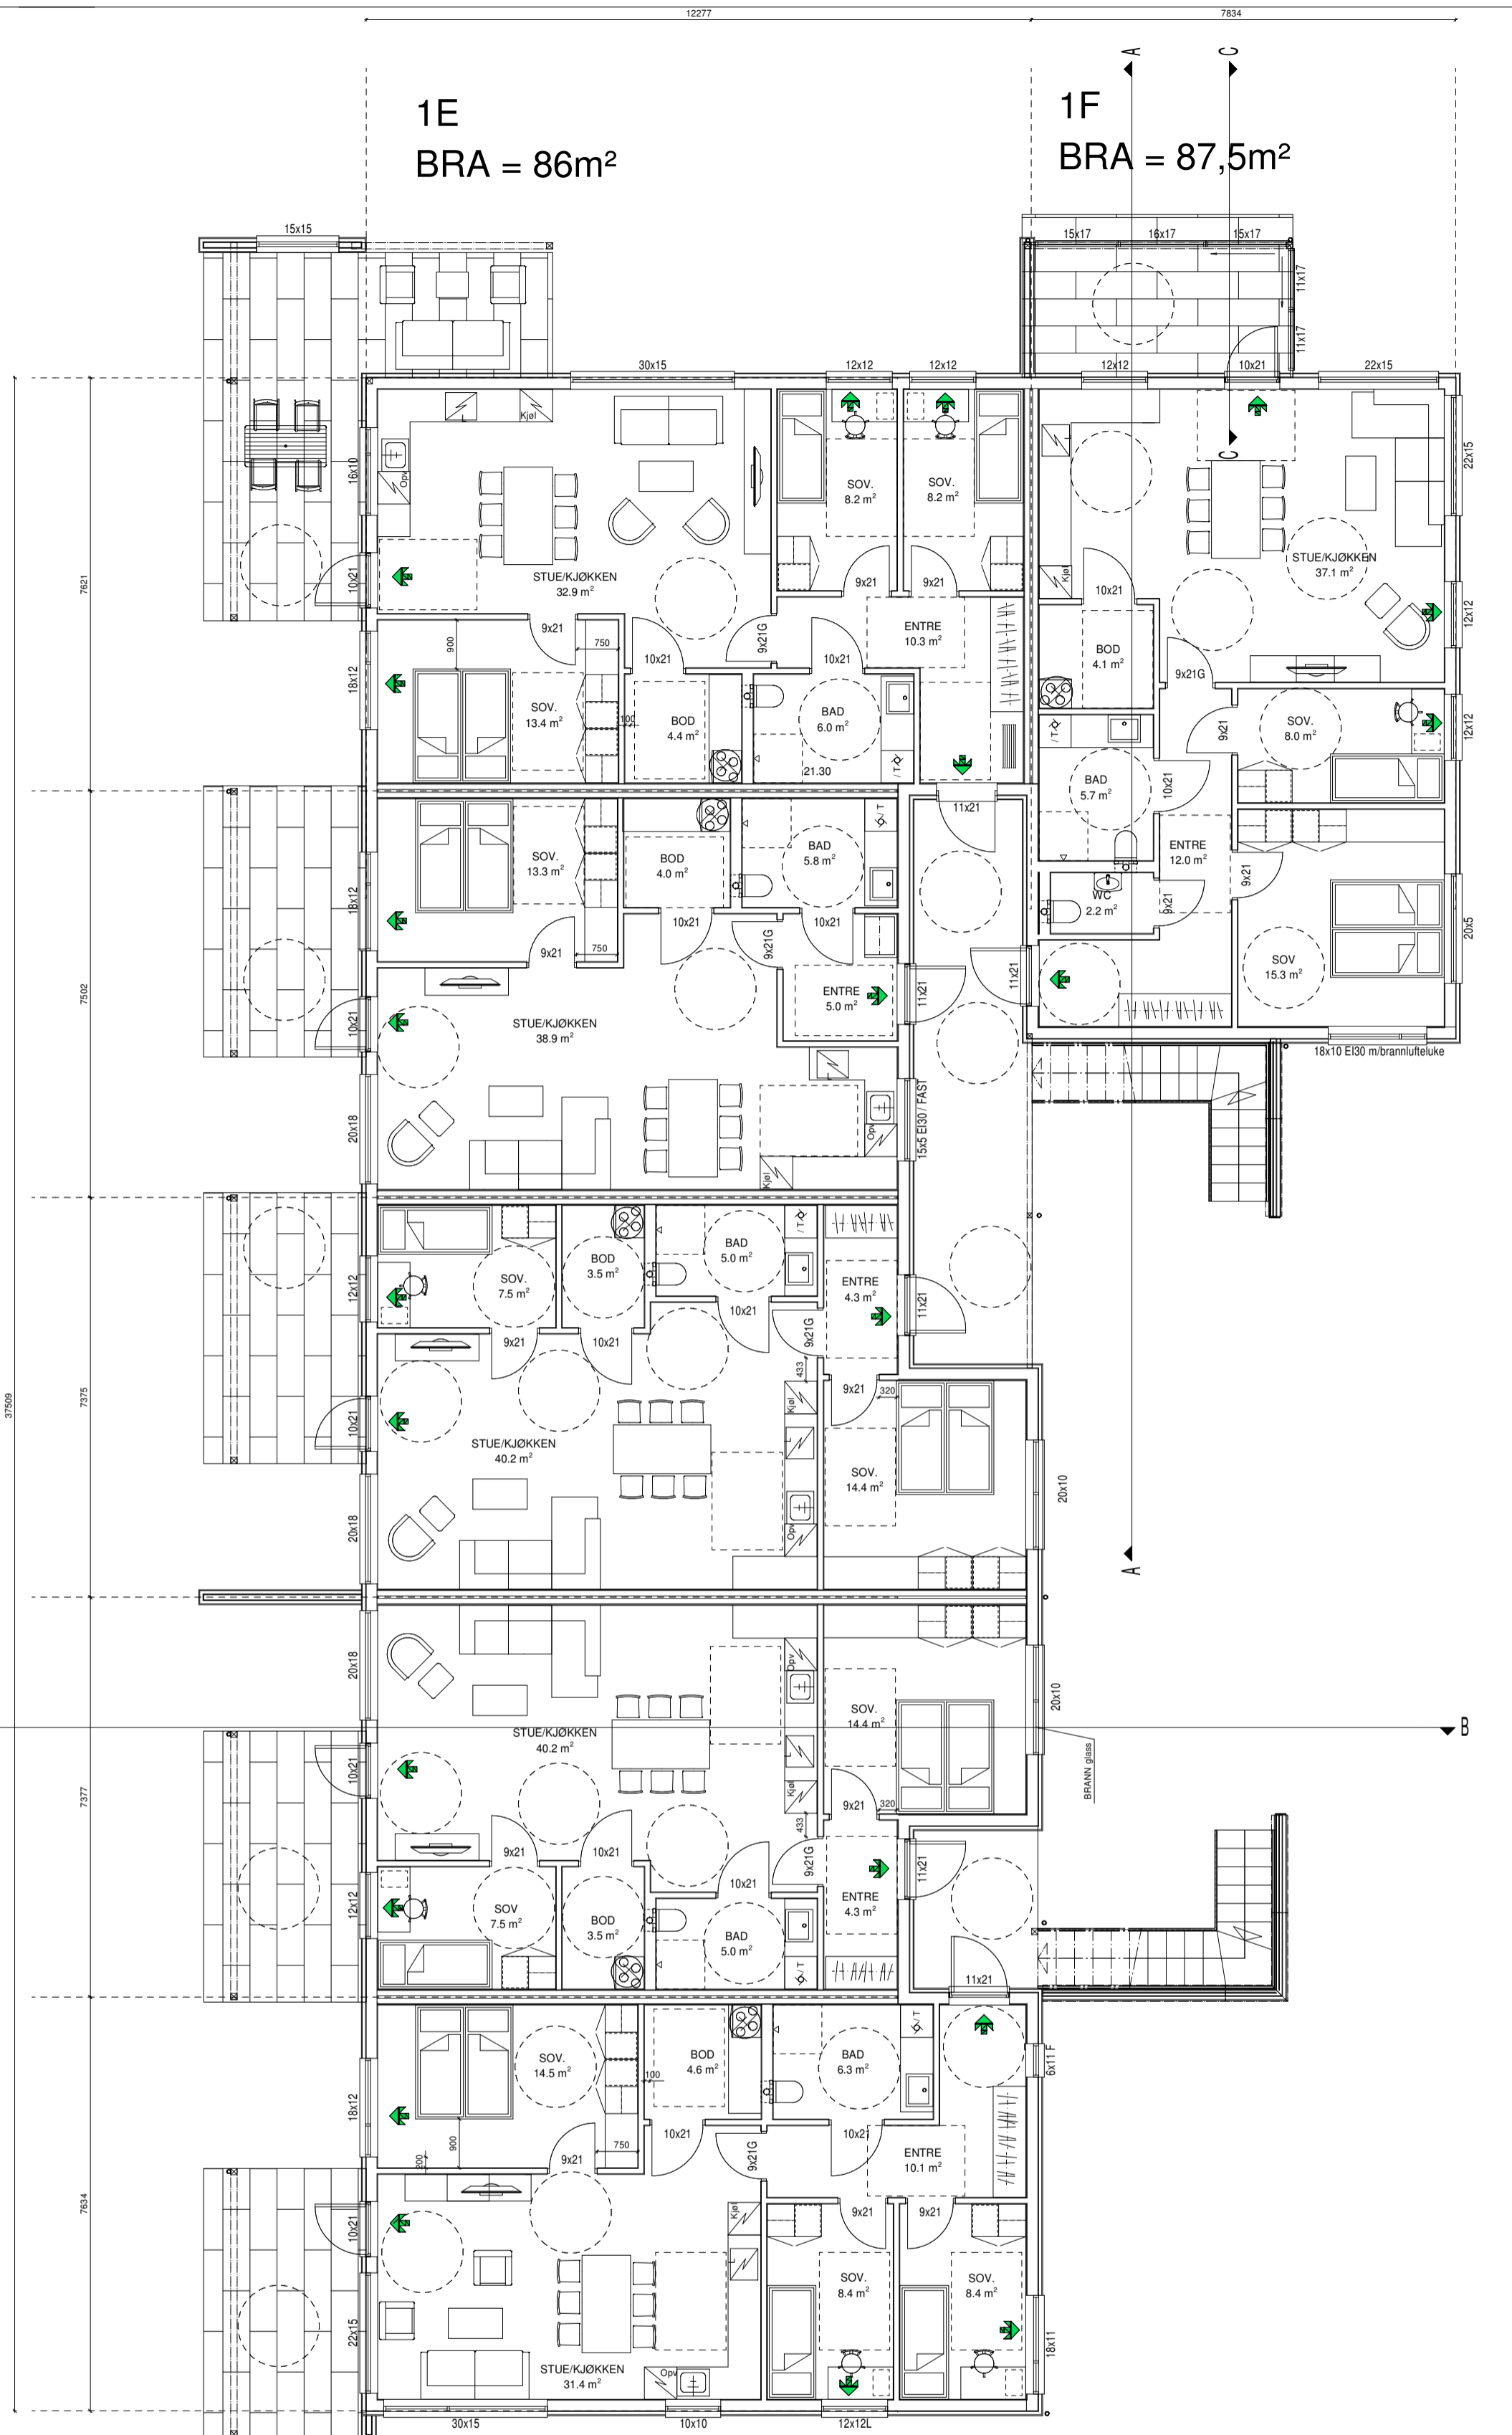

PLAN 1 ETASJE

BYA = 660 m²

BRA av bygg:

BRA 1. etasje = 498,80m²

BRA 2. etasje = 498,80m²

Totalt oppvarmet BRA = 997,6m² < 1000m²

A	07.10.2021	MK	altanskjerm
Rev.	Dato	Init.	Beskrivelse
SKISSEFORSLAG	<input type="checkbox"/>	Tegning:	Plan av leiligheter
HUSBANK	<input checked="" type="checkbox"/>	Prosjekt:	_47283_ALT.2 BLOKK UTEN BODER
BYGGESØKNAD	<input checked="" type="checkbox"/>	Tiltakshaver:	BergeSag og Trelast AS
SALG	<input checked="" type="checkbox"/>	Adresse:	MØLLEHAGEN tomt BB1 *
SEKSJONERING	<input type="checkbox"/>	Kontakt:	Berge Sag Trelast AS / 53775400
ARBEIDSTEGNING	<input type="checkbox"/>	Tegn/konst:	MK / 98229334
			© Tegningene er omfattet av åndsverklovens bestemmelser og er vernet åndsverk i henhold til åndsverklovens paragraf 1. Uten særskilt avtale med Berge Sag AS er enhver eksemplarfremstilling og tilgjengeliggjøring, i opprinnelig eller endret skikkelse, ulovlig utnyttelse.

Målestokk: 1:100
Rev.: Dato: 15.09.2021

Kommune: Karmøy
Gnr/Bnr: 147 / 708

