

**For matrikkelenhets:**

Kommune: 1149 - KARMØY

Gårdsnummer: 119

Bruksnummer: 678

Utskriftsdato/klokkeslett: 19.10.2022 kl. 08:14

Produsert av: Marthon Høvrving - 1149 Karmøy -

Attestert av: Karmøy kommune

**Orientering om matrikelbrev**

Matrikelbrevet er hjemlet i «Lov om eigedomsregistrering» (matrikellova) av 17. juni 2005. Etter definisjonen i matrikellovens § 3 d) er matrikelbrevet en attestert utskrift av matrikkelen som viser alle registrerte opplysninger om en matrikkelenhets ved oppgitt dato.

Om fullstendighet og nøyaktighet i matrikelbrevet

Matrikkelen ble etablert ved konvertering av data fra tidligere registre. Det kan variere hvor gode disse dataene er med hensyn på fullstendighet og nøyaktighet. I enkelte tilfeller kan grensepunkt og grenselinjer mangle helt eller delvis eller være feil registrert. Det kan også være feil og mangler ved registrert bygnings- og adresseinformasjon. Fullstendighet og stedfestingsnøyaktighet er generelt bedre innenfor enn utenfor tettbygd strøk. Vær oppmerksom på at for mange matrikkelenheter og bygg hefter usikkerhet ved arealet som oppgis.

For utfyllende informasjon: www.kartverket.no/matrikelbrev

Matrikkelenhet

Matrikkelenhetstype: Grunneiendom
Bruksnavn:
Etableringsdato: 24.08.2022
Skyld: 0
Er tinglyst: Ja
Har festegrunner: Nei
Er seksjonert: Ja

Arealrapport

Tekst	Areal	Kommentar
Beregn areaal for 119 / 678 med areaal av festegrunner og seksjonert uteareaal	3 620,8 m2	
Beregn areaal for 119 / 678 uten areaal av festegrunner og seksjonert uteareaal	3 620,8 m2	

Eierforhold

Tinglyste eierforhold

Rolle	Status	Føds.d./org.nr	Navn	Bruksenhet	Adresse	Andel
			Matrikkelenhet 1149 - 119 / 678 / 0 / 1			128 / 2046
			Matrikkelenhet 1149 - 119 / 678 / 0 / 2			126 / 2046
			Matrikkelenhet 1149 - 119 / 678 / 0 / 3			126 / 2046
			Matrikkelenhet 1149 - 119 / 678 / 0 / 4			126 / 2046
			Matrikkelenhet 1149 - 119 / 678 / 0 / 5			126 / 2046
			Matrikkelenhet 1149 - 119 / 678 / 0 / 6			126 / 2046
			Matrikkelenhet 1149 - 119 / 678 / 0 / 7			126 / 2046
			Matrikkelenhet 1149 - 119 / 678 / 0 / 8			98 / 2046
			Matrikkelenhet 1149 - 119 / 678 / 0 / 9			98 / 2046
			Matrikkelenhet 1149 - 119 / 678 / 0 / 10			98 / 2046
			Matrikkelenhet 1149 - 119 / 678 / 0 / 11			124 / 2046
			Matrikkelenhet 1149 - 119 / 678 / 0 / 12			124 / 2046
			Matrikkelenhet 1149 - 119 / 678 / 0 / 13			124 / 2046
			Matrikkelenhet 1149 - 119 / 678 / 0 / 14			124 / 2046
			Matrikkelenhet 1149 - 119 / 678 / 0 / 15			124 / 2046
			Matrikkelenhet 1149 - 119 / 678 / 0 / 16			124 / 2046
			Matrikkelenhet 1149 - 119 / 678 / 0 / 17			124 / 2046

Oversikt over teiger

Løpenr	Type	Hovedteig	Nord	Øst	Høyde	Areal	Merknader
1	Teig	Ja	6585088	291003		437 m2	
2	Teig	Nei	6585134	291033		2 014,6 m2	
3	Teig	Nei	6585129	291005		1 169,2 m2	

19.10.2022 08:14

Matrikkelbrev for 1149 - 119 / 678

Forretninger der matrikkelenheten er involvert

Forretning
Forretningstype
Årsak til feilretting

Forretningsdokumentdato
Kommunal saksreferanse
Nettadresse (URL)
Annen referanse

Status
Tinglysning
Endret dato
Matrikkelføring
Signatur
Dato

Seksjonering	31.08.2022	Tinglyst	10.09.2022	1149sth	31.08.2022
Seksjonering	22/7309-Seksjonering	Rolle	Matrikkelenhet	Arealendring	
		Etablert/Endret	1149 - 119/678		
		Etablert/Endret	1149 - 119/678/0/1		
		Etablert/Endret	1149 - 119/678/0/2		
		Etablert/Endret	1149 - 119/678/0/3		
		Etablert/Endret	1149 - 119/678/0/4		
		Etablert/Endret	1149 - 119/678/0/5		
		Etablert/Endret	1149 - 119/678/0/6		
		Etablert/Endret	1149 - 119/678/0/7		
		Etablert/Endret	1149 - 119/678/0/8		
		Etablert/Endret	1149 - 119/678/0/9		
		Etablert/Endret	1149 - 119/678/0/10		
		Etablert/Endret	1149 - 119/678/0/11		
		Etablert/Endret	1149 - 119/678/0/12		
		Etablert/Endret	1149 - 119/678/0/13		
		Etablert/Endret	1149 - 119/678/0/14		
		Etablert/Endret	1149 - 119/678/0/15		
		Etablert/Endret	1149 - 119/678/0/16		
		Etablert/Endret	1149 - 119/678/0/17		

Endre egenskap

Annen forretningstype

Sentralpunkt flyttet

29.08.2022	1149sth	29.08.2022
Rolle	Matrikkelenhet	Arealendring
Avgiver	1149 - 119/678	0

Forretning
Forretningstype
Årsak til feilretting

Forretningsdokumentdato
Kommunal saksreferanse
Nettadresse (URL)
Annen referanse

Status

Tinglysing

Endret dato

Matrikkelføring
Signatur
Dato

Opprett ny grunneiendom ved fradeling	11.08.2022	Tinglyst	26.08.2022	1149hma	11.08.2022
Oppmålingsforretning	22/5327-Oppmålingssak	Rolle	Matrikkelenhet	Arealendring	
		Avgiver	1149 - 119/589	-3 620,8	
	22/4961-Delingsak	Mottaker	1149 - 119/678	3 620,8	
		Berørt	1149 - 119/574	0	
		Berørt	1149 - 119/595	0	
		Berørt	1149 - 119/596	0	
		Berørt	1149 - 119/597	0	

Landmålernummer **Navn**
HØVRING MARTHON

Trinn i fullføring av ikke fullført oppmålingsforretning 11.10.2022
Oppmålingsforretning

	22/5327-Oppmålingssak	Rolle	Matrikkelenhet	Arealendring	1149hma 14.10.2022
		Avgiver	1149 - 119/589	-3 620,8	
	22/4961-Delingsak	Mottaker	1149 - 119/678	3 620,8	
		Berørt	1149 - 119/574	0	
		Berørt	1149 - 119/595	0	
		Berørt	1149 - 119/596	0	
		Berørt	1149 - 119/597	0	
		Berørt	1149 - 119/689	0	
		Berørt	1149 - 119/691	0	

Landmålernummer **Navn**
HØVRING MARTHON

Forretninger der matrikkelenheten er berørt

Forretning
Forretningstype
Årsak til feilretting

Forretningsdokumentdato
Kommunal saksreferanse
Nettadresse (URL)
Annen referanse

Status

Tinglysing

Endret dato

Matrikkelføring
Signatur Dato

Opprett ny grunneiendom ved fradeling	11.08.2022	1149hma	11.08.2022	
Oppmålingsforretning	22/5327-Oppmålingssak	Rolle	Matrikkelenhet	Arealendring
	22/4961-Delings sak	Avgiver	1149 - 119/589	-1 330,3
		Mottaker	1149 - 119/691	1 330,2
		Berørt	1149 - 119/431	0
		Berørt	1149 - 119/476	0
		Berørt	1149 - 119/495	0
		Berørt	1149 - 119/554	0
		Berørt	1149 - 119/574	0
		Berørt	1149 - 119/599	0
		Berørt	1149 - 119/678	0
		Berørt	1149 - 119/684	0
		Berørt	1149 - 119/685	0
		Berørt	1149 - 119/689	0
		Berørt	1149 - 119/690	0

Landmålnummer

Navn

HØVRING MARTHON

Forretning Forretningstype Årsak til feilretting	Forretningsdokumentdato Kommunal saksreferanse Nettadresse (URL) Annen referanse	Status	Tinglysing	Endret dato	Matrikelføring Signatur Dato
Opprett ny grunneiendom ved fradeling	11.08.2022	Tinglyst		26.08.2022	1149hma 11.08.2022
Oppmålingsforretning	22/5327-Oppmålingssak	Rolle	Matrikkelenhets	Årealendring	
	22/4961-Delingssak	Avgiver	1149 - 119/589	-2 008,1	
		Mottaker	1149 - 119/689	2 008,1	
		Berørt	1149 - 119/574	0	
		Berørt	1149 - 119/594	0	
		Berørt	1149 - 119/597	0	
		Berørt	1149 - 119/598	0	
		Berørt	1149 - 119/599	0	
		Berørt	1149 - 119/678	0	
		Berørt	1149 - 119/679	0	
		Berørt	1149 - 119/680	0	
		Berørt	1149 - 119/681	0	
		Berørt	1149 - 119/682	0	
		Berørt	1149 - 119/683	0	
		Berørt	1149 - 119/684	0	
		Berørt	1149 - 119/685	0	
		Berørt	1149 - 119/686	0	
		Berørt	1149 - 119/687	0	
		Berørt	1149 - 119/688	0	

Landmålnummer **Navn**
HØVRING MARTHON

Adresser	Adressenavn	Adressekode	Adresser	Kretser	Atkomstpunkt
Vegadresse	Krossneshagen	Kildekode 1894	Koord.syst. Nord 2	Øst	Nei
			EUREF89 UTM Sone 32 6585128	291032	
				Grunnkrets Stemmekrets: Kirkesokn: Postnr.område: Tettsted:	1015 VORMEDAL 7 Norheim 06100201 Norheim 5545 VORMEDAL 4532 Haugesund

Adresstype	Adressenavn	Adressekode	Adresser	Kretser	Atkomstpunkt
Vegadresse	Adresstilleggsnavn Krossneshagen	Kildekode 1894	Koord.syst. Nord 4 EUREF89 UTM Sone 32 6585121	Grunnkrets: 1015 VORMEDAL Stemmekrets: 7 Norheim Kirkesokn: 06100201 Norheim Postnr.område: 5545 VORMEDAL Tettsted: 4532 Haugesund	Nei
Adresstype	Adressenavn	Adressekode	Adresser	Kretser	Atkomstpunkt
Vegadresse	Adresstilleggsnavn Krossneshagen	Kildekode 1894	Koord.syst. Nord 6 EUREF89 UTM Sone 32 6585114	Grunnkrets: 1015 VORMEDAL Stemmekrets: 7 Norheim Kirkesokn: 06100201 Norheim Postnr.område: 5545 VORMEDAL Tettsted: 4532 Haugesund	Ja
Adresstype	Adressenavn	Adressekode	Adresser	Kretser	Atkomstpunkt
Vegadresse	Adresstilleggsnavn Krossneshagen	Kildekode 1894	Koord.syst. Nord 8 EUREF89 UTM Sone 32 6585108	Grunnkrets: 1015 VORMEDAL Stemmekrets: 7 Norheim Kirkesokn: 06100201 Norheim Postnr.område: 5545 VORMEDAL Tettsted: 4532 Haugesund	Ja
Adresstype	Adressenavn	Adressekode	Adresser	Kretser	Atkomstpunkt
Vegadresse	Adresstilleggsnavn Krossneshagen	Kildekode 1894	Koord.syst. Nord 10 EUREF89 UTM Sone 32 6585101	Grunnkrets: 1015 VORMEDAL Stemmekrets: 7 Norheim Kirkesokn: 06100201 Norheim Postnr.område: 5545 VORMEDAL Tettsted: 4532 Haugesund	Ja
Adresstype	Adressenavn	Adressekode	Adresser	Kretser	Atkomstpunkt
Vegadresse	Adresstilleggsnavn Krossneshagen	Kildekode 1894	Koord.syst. Nord 12 EUREF89 UTM Sone 32 6585094	Grunnkrets: 1015 VORMEDAL Stemmekrets: 7 Norheim Kirkesokn: 06100201 Norheim Postnr.område: 5545 VORMEDAL Tettsted: 4532 Haugesund	Ja
Adresstype	Adressenavn	Adressekode	Adresser	Kretser	Atkomstpunkt
Vegadresse	Adresstilleggsnavn Krossneshagen	Kildekode 1894	Koord.syst. Nord 14 EUREF89 UTM Sone 32 6585087	Grunnkrets: 1015 VORMEDAL Stemmekrets: 7 Norheim Kirkesokn: 06100201 Norheim Postnr.område: 5545 VORMEDAL	Ja

Tettsted: 4532 Haugesund

Adressetype	Adressenavn	Adressekode	Adresse	Kretser	Atkomstpunkt
Vegadresse	Adressetilleggsnavn Krossneshagen	Kildekode 1894	Koordinat 16	Øst	Ja
			EUREF89 UTM Sone 32 6585092	Grunnkrets: 7 Norheim Stemmekrets: 06100201 Norheim Kirkesokn: 5545 VORMEDAL Postnr.område: 4532 Haugesund	
Adressetype	Adressenavn	Adressekode	Adresse <td>Kretser</td> <td>Atkomstpunkt</td>	Kretser	Atkomstpunkt
Vegadresse	Adressetilleggsnavn Krossneshagen	Kildekode 1894	Koordinat 18	Øst	Ja
			EUREF89 UTM Sone 32 6585092	Grunnkrets: 7 Norheim Stemmekrets: 06100201 Norheim Kirkesokn: 5545 VORMEDAL Postnr.område: 4532 Haugesund	
Adressetype	Adressenavn	Adressekode	Adresse <td>Kretser</td> <td>Atkomstpunkt</td>	Kretser	Atkomstpunkt
Vegadresse	Adressetilleggsnavn Krossneshagen	Kildekode 1894	Koordinat 20	Øst	Ja
			EUREF89 UTM Sone 32 6585093	Grunnkrets: 7 Norheim Stemmekrets: 06100201 Norheim Kirkesokn: 5545 VORMEDAL Postnr.område: 4532 Haugesund	
Adressetype	Adressenavn	Adressekode	Adresse <td>Kretser</td> <td>Atkomstpunkt</td>	Kretser	Atkomstpunkt
Vegadresse	Adressetilleggsnavn Krossneshagen	Kildekode 1894	Koordinat 22	Øst	Ja
			EUREF89 UTM Sone 32 6585108	Grunnkrets: 7 Norheim Stemmekrets: 06100201 Norheim Kirkesokn: 5545 VORMEDAL Postnr.område: 4532 Haugesund	
Adressetype	Adressenavn	Adressekode	Adresse <td>Kretser</td> <td>Atkomstpunkt</td>	Kretser	Atkomstpunkt
Vegadresse	Adressetilleggsnavn Krossneshagen	Kildekode 1894	Koordinat 24	Øst	Ja
			EUREF89 UTM Sone 32 6585116	Grunnkrets: 7 Norheim Stemmekrets: 06100201 Norheim Kirkesokn: 5545 VORMEDAL Postnr.område: 4532 Haugesund	
Adressetype	Adressenavn	Adressekode	Adresse <td>Kretser</td> <td>Atkomstpunkt</td>	Kretser	Atkomstpunkt
Vegadresse	Adressetilleggsnavn Krossneshagen	Kildekode 1894	Koordinat 26	Øst	Nei
			EUREF89 UTM Sone 32	Grunnkrets: 7 Norheim Stemmekrets: 06100201 Norheim Kirkesokn: 5545 VORMEDAL	

Postnr.område: 5545 VORMEDAL
Tettsted: 4532 Haugesund

291013

6585124

Adresstype	Adressenavn	Adressekode	Adresser	Krets	Atkomstpunkt
Vegadresse	Adresstilleggsnavn Krossneshagen	Kildekode 1894	Koord.syst. Nord 28 EUREF89 UTM Sone 32 6585131	Øst 291015	Nei

Adresstype	Adressenavn	Adressekode	Adresser	Krets	Atkomstpunkt
Vegadresse	Adresstilleggsnavn Krossneshagen	Kildekode 1894	Koord.syst. Nord 30 EUREF89 UTM Sone 32 6585140	Øst 291015	Nei

Adresstype	Adressenavn	Adressekode	Adresser	Krets	Atkomstpunkt
Vegadresse	Adresstilleggsnavn Krossneshagen	Kildekode 1894	Koord.syst. Nord 32 EUREF89 UTM Sone 32 6585147	Øst 291017	Nei

Adresstype	Adressenavn	Adressekode	Adresser	Krets	Atkomstpunkt
Vegadresse	Adresstilleggsnavn Krossneshagen	Kildekode 1894	Koord.syst. Nord 34 EUREF89 UTM Sone 32 6585154	Øst 291018	Ja

Aktive bygg som er registrert på matrikkelenheten

Bygningsnr: 300 835 861
Løpenr: Bebygd areal: 105 Ant. boliger: 0
Bruksareal bolig: 0 Ant. etasjer: 1
Repr.punkt: Koordinatsystem: EUREF89 UTM Sone 32
Nord: 6585152 Øst: 291031
Bygningsendringskode: Vannforsyning: Igangsettingsstillatelse: 06.11.2020
Bygningstype: Garasjeuthus anneks til bolig
Næringsgruppe: Annet som ikke er næring
Bygningsstatus: Midlertidig brukstillatelse
Energikilder: Tatt i bruk: 23.06.2021
Oppvarming: Midlertidig brukstillatelse: 23.09.2022
Ferdigattest:

Etasje	Antall boenheter	BRA bolig	BRA annet	BRA totalt	BTA bolig	BTA annet	BTA totalt	Alt. areal	Alt. areal 2
H01	0	0	95	95	0	105	105	0	0

Bruksenheter	Bruksenhetsnummer	Bruksenhetsstype	Bruksareal	Ant. rom	Kjøkkentilgang	Bad	WC	Matrikkelenhet
Adresse	Unummerert bruksenhet 0		0	0	0	0	0	119/678

Kontaktpersoner	Føds.dato/org.nr	Navn	Bruksenhet	Adresse
Tiltakshaver	999568807	ODD HANSEN PROSJEKT AS	Longhammarvegen 7	5536 HAUGESUND

Bygningsnr: 300 835 878
Løpenr: Bebygd areal: 118 Ant. boliger: 0
Bruksareal bolig: 0 Ant. etasjer: 1
Repr.punkt: Koordinatsystem: EUREF89 UTM Sone 32
Nord: 6585150 Øst: 291044
Bygningsendringskode: Vannforsyning: Igangsettingsstillatelse: 06.11.2020
Bygningstype: Garasjeuthus anneks til bolig
Næringsgruppe: Annet som ikke er næring
Bygningsstatus: Midlertidig brukstillatelse
Energikilder: Tatt i bruk: 23.06.2021
Oppvarming: Midlertidig brukstillatelse: 23.09.2022
Ferdigattest:

Etasje	Antall boenheter	BRA bolig	BRA annet	BRA totalt	BTA bolig	BTA annet	BTA totalt	Alt. areal	Alt. areal 2
H01	0	0	110	110	0	118	118	0	0

Bruksenheter	Bruksenhetsnummer	Bruksenhetsstype	Bruksareal	Ant. rom	Kjøkkentilgang	Bad	WC	Matrikkelenhet
Adresse	Unummerert bruksenhet 0		0	0	0	0	0	119/678

Kontaktpersoner

Rolle Føds.dato/org.nr Navn Bruksenhet Adresse
Tiltakshaver 999568807 ODD HANSEN PROSJEKT AS 82 Ant. boliger: 1
5336 HAUGESUND

Bygningsnr: 300 836 113
Løpenr: 124 Ant. etasjer: 2
Repr.punkt: Koordinatsystem: EUREF89 UTM Sone 32 Tilkn. off. Rammetillatelse: 10.11.2020
Nord: 6585153 Øst: 291016 vannverk Igangsettingstillatelse: 09.04.2021
Bygningsendringskode: 124 Avløp: Offentlig Tatt i bruk:
Bygningstype: Rekkehus kloakk Midlertidig brukstillatelse:
Næringsgruppe: Bolig Har heis: Nei Ferdiggattest:
Bygningsstatus: Igangsettingstillatelse
Energikilder: 0
Oppvarming: 0

Etasjer

Etasje	Antall boenheter	BRA bolig	BRA annet	BRA totalt	BTA bolig	BTA annet	BTA totalt	Alt. areal	Alt. areal 2
H02	0	60	0	60	70	0	70	0	0
H01	1	64	0	64	70	0	70	0	0

Bruksenheter

Adresse Bruksenhetsnummer Bruksenhetstype Bruksareal Ant. rom Kjøkkentilgang Bad WC Matrikkelenhet
1894 Krossneshagen 34 H0101 Bolig 124 5 Kjøkken 2 2 119/678/0/17

Kontaktpersoner

Rolle Føds.dato/org.nr Navn Bruksenhet Adresse
Tiltakshaver 999568807 ODD HANSEN PROSJEKT AS 5336 HAUGESUND

Bygningsnr: 300 836 114
Løpenr: 10.11.2020
 Repr.punkt: Koordinatsystem: EUREF89 UTM Sone 32
 Nord: 6585145 Øst: 291014
 Bygningssendingskode:
 Bygningstype: Rekkehus
 Næringsgruppe: Bolig
 Bygningssstatus: Igangsettningstillatelse
 Energikilder:
 Oppvarming:

Bebygd areal: 82 Ant. boliger: 1
 Bruksareal bolig: 124 Ant. etasjer: 2
 Bruksareal annet: 0 Vannforsyning: Tilkn. off.
 Bruksareal totalt: 124 Avløp: vannverk
 Bruttoareal bolig: 140 Offentlig
 Bruttoareal annet: 140 Har heis: kloakk
 Bruttoareal totalt: 140 Nei
 Alternativt areal: 0
 Alternativt areal 2: 0

Datoer
 Rammetillatelse: 10.11.2020
 Igangsettningstillatelse: 09.04.2021
 Tatt i bruk:
 Midlertidig brukstillatelse:
 Ferdiggattest:

Etasjer

Etasje	Antall boenheter	BRA bolig	BRA annet	BRA totalt	BTA bolig	BTA annet	BTA totalt	Alt. areal	Alt. areal 2
H02	0	60	0	60	70	0	70	0	0
H01	1	64	0	64	70	0	70	0	0

Bruksenheter

Adresse 1894 Krossneshagen 32
Bruksenhetsnummer H0101
Bruksareal 124
Ant. rom 5
Kjøkkentilgang 2
Bad 2
WC 2
Matrikkelenhet 119/678/0/16

Kontaktpersoner

Rolle Tiltakshaver
Føds.dato/org.nr 999568807
Navn ODD HANSEN PROSJEKT AS
Bruksenhet Longhammarvegen 7
Adresse 5536 HAUGESUND

Bygningsnr: 300 836 117
Løpenr: 10.11.2020
 Repr.punkt: Koordinatsystem: EUREF89 UTM Sone 32
 Nord: 6585138 Øst: 291014
 Bygningssendingskode:
 Bygningstype: Rekkehus
 Næringsgruppe: Bolig
 Bygningssstatus: Igangsettningstillatelse
 Energikilder:
 Oppvarming:

Bebygd areal: 82 Ant. boliger: 1
 Bruksareal bolig: 124 Ant. etasjer: 2
 Bruksareal annet: 0 Vannforsyning: Tilkn. off.
 Bruksareal totalt: 124 Avløp: vannverk
 Bruttoareal bolig: 140 Offentlig
 Bruttoareal annet: 140 Har heis: kloakk
 Bruttoareal totalt: 140 Nei
 Alternativt areal: 0
 Alternativt areal 2: 0

Datoer
 Rammetillatelse: 10.11.2020
 Igangsettningstillatelse: 09.04.2021
 Tatt i bruk:
 Midlertidig brukstillatelse:
 Ferdiggattest:

Etasjer

Etasje	Antall boenheter	BRA bolig	BRA annet	BRA totalt	BTA bolig	BTA annet	BTA totalt	Alt. areal	Alt. areal 2
H02	0	60	0	60	70	0	70	0	0

Etasje	Antall boenheter	BRA bolig	BRA annet	BRA totalt	BTA bolig	BTA annet	BTA totalt	Alt. areal	Alt. areal 2
H01	1	64	0	64	70	0	70	0	0

Bruksenheter

Adresse	Bruksenhetsnummer	Bruksenhetstype	Bruksareal	Ant. rom	Kjøkkentilgang	Bad	WC	Matrikkelenhet
1894 Krossneshagen 30	H0101	Bolig	124	5	Kjøkken	2	2	119/678/0/15

Kontaktpersoner

Rolle	Føds.dato/org.nr	Navn	Bruksenhet	Adresse
Tiltakshaver	999568807	ODD HANSEN PROSJEKT AS		Longhammarvegen 7 5536 HAUGESUND

Bygningsnr: 300 836 119

Løpnr:	Bebygd areal:	82	Ant. boliger:	1	Datoer
	Bruksareal bolig:	124	Ant. etasjer:	2	Rammetillatelse: 10.11.2020
Repr.punkt:	Koordinatsystem: EUREF89 UTM Sone 32	0	Vannforsyning:	Tilkn. off.	Igangsettingstillatelse: 09.04.2021
	Nord: 6585130 Øst: 291012	124		vannverk	Tatt i bruk:
Bygningsendringskode:		130	Avløp:	Offentlig	Midlertidig brukstillatelse:
Bygningstype: Rekkehus		130	Bruttoareal bolig:	Kloakk	Ferdigattest:
Næringsgruppe: Bolig		130	Bruttoareal annet:	Nei	
Bygningsstatus: Igangsettingstillatelse		0	Bruttoareal totalt:	Har heis:	
Energikilder:		0	Alternativt areal:	0	
Oppvarming:		0	Alternativt areal 2:	0	

Etasjer

Etasje	Antall boenheter	BRA bolig	BRA annet	BRA totalt	BTA bolig	BTA annet	BTA totalt	Alt. areal	Alt. areal 2
H02	0	60	0	60	0	0	60	0	0
H01	1	64	0	64	70	0	70	0	0

Bruksenheter

Adresse	Bruksenhetsnummer	Bruksenhetstype	Bruksareal	Ant. rom	Kjøkkentilgang	Bad	WC	Matrikkelenhet
1894 Krossneshagen 28	H0101	Bolig	124	5	Kjøkken	2	2	119/678/0/14

Kontaktpersoner

Rolle	Føds.dato/org.nr	Navn	Bruksenhet	Adresse
Tiltakshaver	999568807	ODD HANSEN PROSJEKT AS		Longhammarvegen 7 5536 HAUGESUND

Bygningsnr: 300 836 121
Løpenr: 10.11.2020
 Repr.punkt: Koordinatsystem: EUREF89 UTM Sone 32 09.04.2021
 Nord: 6585122 Øst: 291011
 Bygningssendringskode:
 Bygningstype: Rekkehus
 Næringsgruppe: Bolig
 Bygningsstatus: Igangsettningstillatelse
 Energikilder:
 Oppvarming:

Bebygd areal: 82 Ant. boliger: 1 Datoer: 10.11.2020
 Bruksareal bolig: 124 Ant. etasjer: 2 Rammetillatelse:
 Bruksareal annet: 0 Vannforsyning: Tilkn. off. Igangsettningstillatelse:
 Bruksareal totalt: 124 vannverk Tatt i bruk: 09.04.2021
 Bruttoareal bolig: 140 Avløp: Offentlig brukstillatelse:
 Bruttoareal annet: 140 Har heis: Nei Midlertidig brukstillatelse:
 Bruttoareal totalt: 140 Ferdiggattest:
 Alternativt areal: 0
 Alternativt areal 2: 0

Etasjer	Antall boenheter	BRA bolig	BRA annet	BRA totalt	BTA bolig	BTA annet	BTA totalt	Alt. areal	Alt. areal 2
H02	0	60	0	60	70	0	70	0	0
H01	1	64	0	64	70	0	70	0	0

Bruksenheter
 Adresse Bruksenhetsnummer Bruksenhetstype Bruksareal Ant. rom Kjøkkentilgang Bad WC Matrikkelenhetsnummer
 1894 Krossneshagen 26 H0101 Bolig 124 5 Kjøkken 2 2 119/678/0/13

Kontaktpersoner
 Rolle Fødselsdato/org.nr Navn Bruksenhet Adresse
 Tiltakshaver 999568807 ODD HANSEN PROSJEKT AS Longhammarvegen 7 5536 HAUGESUND

Bygningsnr: 300 836 133
Løpenr: 10.11.2020
 Repr.punkt: Koordinatsystem: EUREF89 UTM Sone 32 09.04.2021
 Nord: 6585106 Øst: 291007
 Bygningssendringskode:
 Bygningstype: Rekkehus
 Næringsgruppe: Bolig
 Bygningsstatus: Igangsettningstillatelse
 Energikilder:
 Oppvarming:

Bebygd areal: 82 Ant. boliger: 1 Datoer: 10.11.2020
 Bruksareal bolig: 124 Ant. etasjer: 2 Rammetillatelse:
 Bruksareal annet: 0 Vannforsyning: Tilkn. off. Igangsettningstillatelse:
 Bruksareal totalt: 124 vannverk Tatt i bruk: 09.04.2021
 Bruttoareal bolig: 140 Avløp: Offentlig brukstillatelse:
 Bruttoareal annet: 140 Har heis: Nei Midlertidig brukstillatelse:
 Bruttoareal totalt: 140 Ferdiggattest:
 Alternativt areal: 0
 Alternativt areal 2: 0

Etasjer	Antall boenheter	BRA bolig	BRA annet	BRA totalt	BTA bolig	BTA annet	BTA totalt	Alt. areal	Alt. areal 2
H02	0	60	0	60	70	0	70	0	0

Etasje	Antall boenheter	BRA bolig	BRA annet	BRA totalt	BTA bolig	BTA annet	BTA totalt	Alt. areal	Alt. areal 2
H01	1	64	0	64	70	0	70	0	0

Bruksenheter

Adresse	Bruksenhetsnummer	Bruksenhetsstype	Bruksareal	Ant. rom	Kjøkkentilgang	Bad	WC	Matrikkelenhet
1894 Krossneshagen 22	H0101	Bolig	124	5	Kjøkken	2	2	119/678/0/11

Kontaktpersoner

Rolle	Føds.dato/org.nr	Navn	Bruksenhet	Adresse
Tiltakshaver	999568807	ODD HANSEN PROSJEKT AS		Longhammarvegen 7 5536 HAUGESUND

Bygningsnr: 300 836 168

Løpenr: Bebygd areal: 80 Ant. boliger: 1

Repr.punkt: Koordinatsystem: EUREF89 UTM Sone 32 Bruksareal bolig: 126 Ant. etasjer: 2 Rammetillatelse: 10.11.2020

Nord: 6585126 Øst: 291034 Bruksareal annet: 0 Vannforsyning: Tilkn. off. Igangsettingstillatelse: 06.05.2021

Bygningsendringskode: Bruksareal totalt: 126 Avløp: Offentlig vannverk Tatt i bruk: 05.10.2022

Bygningstype: Rekkehus Bruttoareal bolig: 140 Har heis: Nei Midlertidig brukstillatelse: 05.10.2022

Næringsgruppe: Bolig Bruttoareal annet: 140 Alternativt areal 1: 0 Ferdiggattest: 05.10.2022

Bygningsstatus: Midlertidig brukstillatelse

Energikilder: Alternativt areal 2: 0

Oppvarming:

Etasjer

Etasje	Antall boenheter	BRA bolig	BRA annet	BRA totalt	BTA bolig	BTA annet	BTA totalt	Alt. areal	Alt. areal 2
H02	0	63	0	63	70	0	70	0	0
H01	1	63	0	63	70	0	70	0	0

Bruksenheter

Adresse	Bruksenhetsnummer	Bruksenhetsstype	Bruksareal	Ant. rom	Kjøkkentilgang	Bad	WC	Matrikkelenhet
1894 Krossneshagen 2	H0101	Bolig	126	6	Kjøkken	2	2	119/678/0/1

Kontaktpersoner

Rolle	Føds.dato/org.nr	Navn	Bruksenhet	Adresse
Tiltakshaver	999568807	ODD HANSEN PROSJEKT AS		Longhammarvegen 7 5536 HAUGESUND

Bygningsnr: 300 836 207
Løpenr: 10.11.2020
 Repr.punkt: Koordinatsystem: EUREF89 UTM Sone 32
 Nord: 6585115 Øst: 291010
 Bygningssendingskode:
 Bygningstype: Rekkehus
 Næringsgruppe: Bolig
 Bygningssstatus: Igangsettningstillatelse
 Energikilder:
 Oppvarming:

Bebygd areal: 82 Ant. boliger: 1
 Bruksareal bolig: 124 Ant. etasjer: 2
 Bruksareal annet: 0 Vannforsyning: Tilkn. off.
 Bruksareal totalt: 124 Avløp: vannverk
 Bruttoareal bolig: 140 Offentlig
 Bruttoareal annet: 140 Har heis: kloakk
 Bruttoareal totalt: 140 Nei
 Alternativt areal: 0
 Alternativt areal 2: 0

Datoer
 Rammetillatelse: 10.11.2020
 Igangsettningstillatelse: 09.04.2021
 Tatt i bruk:
 Midlertidig brukstillatelse:
 Ferdiggattest:

Etasjer

Etasje	Antall boenheter	BRA bolig	BRA annet	BRA totalt	BTA bolig	BTA annet	BTA totalt	Alt. areal	Alt. areal 2
H02	0	60	0	60	70	0	70	0	0
H01	1	64	0	64	70	0	70	0	0

Bruksenheter

Adresse	Bruksenhetsnummer	Bruksenhetstype	Bruksareal	Ant. rom	Kjøkkentilgang	Bad	WC	Matrikkelenhet
1894 Krossneshagen 24	H0101	Bolig	124	5	Kjøkken	2	2	119/678/0/12

Kontaktpersoner

Rolle	Føds.dato/org.nr	Navn	Bruksenhet	Adresse
Tiltakshaver	999568807	ODD HANSEN PROSJEKT AS		Longhammarvegen 7 5536 HAUGESUND

Bygningsnr: 300 836 213
Løpenr: 10.11.2020
 Repr.punkt: Koordinatsystem: EUREF89 UTM Sone 32
 Nord: 6585119 Øst: 291034
 Bygningssendingskode:
 Bygningstype: Rekkehus
 Næringsgruppe: Bolig
 Bygningssstatus: Midlertidig brukstillatelse
 Energikilder:
 Oppvarming:

Bebygd areal: 80 Ant. boliger: 1
 Bruksareal bolig: 126 Ant. etasjer: 2
 Bruksareal annet: 0 Vannforsyning: Tilkn. off.
 Bruksareal totalt: 126 Avløp: vannverk
 Bruttoareal bolig: 140 Offentlig
 Bruttoareal annet: 140 Har heis: kloakk
 Bruttoareal totalt: 140 Nei
 Alternativt areal: 0
 Alternativt areal 2: 0

Datoer
 Rammetillatelse: 10.11.2020
 Igangsettningstillatelse: 06.05.2021
 Tatt i bruk:
 Midlertidig brukstillatelse: 05.10.2022
 Ferdiggattest:

Etasjer

Etasje	Antall boenheter	BRA bolig	BRA annet	BRA totalt	BTA bolig	BTA annet	BTA totalt	Alt. areal	Alt. areal 2
H02	0	63	0	63	70	0	70	0	0

Etasje Antall boenheter BRA bolig BRA annet BRA totalt BTA bolig BTA annet BTA totalt Alt. areal Alt. areal 2
H01 1 63 0 63 70 0 70 0 0

Bruksenheter

Adresse 1894 Krossneshagen 4 Bruksenhetsnummer H0101 Bruksenhetstype Bolig Bruksareal 126 Ant. rom 6 Kjøkkentilgang 2 WC 2 Matrikkelenhet 119/678/0/2

Kontaktpersoner

Rolle Tiltakshaver Føds.dato/org.nr 999568807 Navn ODD HANSEN PROSJEKT AS Bruksenhet Adresse Longhammarvegen 7 5536 HAUGESUND

Bygningsnr: 300 836 219

Løpenr: Bebygd areal: 80 Ant. boliger: 1
Bruksareal bolig: 126 Ant. etasjer: 2 Rammertilatelse: 10.11.2020
Repr.punkt: Koordinatsystem: EUREF89 UTM Sone 32 Bruksareal annet: 0 Vannforsyning: Tilkn. off. Igangsettingstillatelse: 06.05.2021
Nord: 6585113 Øst: 291033 Bruksareal totalt: 126 vannverk Tatt i bruk: Midlertidig brukstillatelse: 05.10.2022

Bygningsendringskode:

Bygningstype: Rekkehus

Næringsgruppe: Bolig

Bygningsstatus: Midlertidig brukstillatelse

Energikilder:

Oppvarming:

Etasjer

Etasje Antall boenheter BRA bolig BRA annet BRA totalt BTA bolig BTA annet BTA totalt Alt. areal Alt. areal 2
H02 0 63 0 63 70 0 70 0 0
H01 1 63 0 63 70 0 70 0 0

Bruksenheter

Adresse 1894 Krossneshagen 6 Bruksenhetsnummer H0101 Bruksenhetstype Bolig Bruksareal 126 Ant. rom 6 Kjøkkentilgang 2 WC 2 Matrikkelenhet 119/678/0/3

Kontaktpersoner

Rolle Tiltakshaver Føds.dato/org.nr 999568807 Navn ODD HANSEN PROSJEKT AS Bruksenhet Adresse Longhammarvegen 7 5536 HAUGESUND

Bygningsnr: 300 836 229
Løpenr: 10.11.2020
 Repr.punkt: Koordinatsystem: EUREF89 UTM Sone 32
 Nord: 6585106 Øst: 291033
 Bygningsendringskode:
 Bygningstype: Rekkehus
 Næringsgruppe: Bolig
 Bygningsstatus: Midlertidig brukstillatelse
 Energikilder:
 Oppvarming:

Bebygd areal: 80 Ant. boliger: 1
 Bruksareal bolig: 126 Ant. etasjer: 2
 Bruksareal annet: 0 Vannforsyning: Tilkn. off.
 Bruksareal totalt: 126 Avløp: Offentlig
 Bruttoareal bolig: 140 Har heis: Nei
 Bruttoareal annet: 140
 Bruttoareal totalt: 0
 Alternativt areal: 0
 Alternativt areal 2: 0

Datoer
 Rammetillatelse: 10.11.2020
 Igangsettingstillatelse: 06.05.2021
 Tatt i bruk:
 Midlertidig brukstillatelse: 05.10.2022
 Ferdigattest:

Etasje	Antall boenheter	BRA bolig	BRA annet	BRA totalt	BTA bolig	BTA annet	BTA totalt	Alt. areal	Alt. areal 2
H02	0	63	0	63	70	0	70	0	0
H01	1	63	0	63	70	0	70	0	0

Bruksenheter
 Adresse 1894 Krossneshagen 8 Bruksenhetsnummer H0101 Bruksareal 126 Ant. rom 6 Kjøkkentilgang 2 WC 2 Matrikkelenhetsnummer 119/678/0/4

Kontaktpersoner
 Rolle Tiltakshaver Føds.dato/org.nr 999568807 Navn ODD HANSEN PROSJEKT AS Bruksenhet Adresse Longhammarvegen 7 5536 HAUGESUND

Bygningsnr: 300 836 232
Løpenr: 10.11.2020
 Repr.punkt: Koordinatsystem: EUREF89 UTM Sone 32
 Nord: 6585099 Øst: 291032
 Bygningsendringskode:
 Bygningstype: Rekkehus
 Næringsgruppe: Bolig
 Bygningsstatus: Midlertidig brukstillatelse
 Energikilder:
 Oppvarming:

Bebygd areal: 80 Ant. boliger: 1
 Bruksareal bolig: 126 Ant. etasjer: 2
 Bruksareal annet: 0 Vannforsyning: Tilkn. off.
 Bruksareal totalt: 126 Avløp: Offentlig
 Bruttoareal bolig: 140 Har heis: Nei
 Bruttoareal annet: 140
 Bruttoareal totalt: 0
 Alternativt areal: 0
 Alternativt areal 2: 0

Datoer
 Rammetillatelse: 10.11.2020
 Igangsettingstillatelse: 06.05.2021
 Tatt i bruk:
 Midlertidig brukstillatelse: 05.10.2022
 Ferdigattest:

Etasje	Antall boenheter	BRA bolig	BRA annet	BRA totalt	BTA bolig	BTA annet	BTA totalt	Alt. areal	Alt. areal 2
H02	0	63	0	63	70	0	70	0	0

Etasje Antall boenheter BRA bolig BRA annet BRA totalt BTA bolig BTA annet BTA totalt Alt. areal Alt. areal 2
H01 1 63 0 63 70 0 70 0 0

Bruksenheter

Adresse Bruksenhetsnummer Bruksenhetstype Bruksareal Ant. rom Kjøkkentilgang Bad WC Matrikkelenhet
1894 Krossneshagen 10 H0101 Bolig 126 6 Kjøkken 2 2 119/678/0/5

Kontaktpersoner

Rolle Føds.dato/org.nr Navn Bruksenhet Adresse
Tiltakshaver 999568807 ODD HANSEN PROSJEKT AS Longhammarvegen 7
5536 HAUGESUND

Bygningsnr: 300 836 235

Løpenr: Bebygd areal: 80 Ant. boliger: 1 Datoer

Repr.punkt: Koordinatsystem: EUREF89 UTM Sone 32 Bruksareal bolig: 126 Ant. etasjer: 2 Rammertilatelse: 10.11.2020

Nord: 6585091 Øst: 291032 Bruksareal annet: 0 Vannforsyning: Tilkn. off. Igangsettingstillatelse: 06.05.2021

Bygningsendringskode: Bruksareal totalt: 126 Bruttoareal totalt: 140 Avløp: Offentlig kloakk Midlertidig brukstillatelse: 05.10.2022

Bygningstype: Rekkehus Bruttoareal annet: 140 Har heis: Nei Ferdiggattest:

Næringsgruppe: Bolig Bruttoareal totalt: 140 Har heis: Nei

Bygningsstatus: Midlertidig brukstillatelse Alternativt areal: 0 Alternativt areal 2: 0

Energikilder: Oppvarming:

Etasjer

Etasje Antall boenheter BRA bolig BRA annet BRA totalt BTA bolig BTA annet BTA totalt Alt. areal Alt. areal 2
H02 0 63 0 63 70 0 70 0 0
H01 1 63 0 63 70 0 70 0 0

Bruksenheter

Adresse Bruksenhetsnummer Bruksenhetstype Bruksareal Ant. rom Kjøkkentilgang Bad WC Matrikkelenhet
1894 Krossneshagen 12 H0101 Bolig 126 6 Kjøkken 2 2 119/678/0/6

Kontaktpersoner

Rolle Føds.dato/org.nr Navn Bruksenhet Adresse
Tiltakshaver 999568807 ODD HANSEN PROSJEKT AS Longhammarvegen 7
5536 HAUGESUND

Bygningsnr: 300 836 238
Løpenr: 1
 Repr.punkt: Koordinatsystem: EUREF89 UTM Sone 32
 Nord: 6585085 Øst: 291031
 Bygningsendringskode:
 Bygningstype: Rekkehus
 Næringsgruppe: Bolig
 Bygningsstatus: Midlertidig brukstillatelse
 Energikilder:
 Oppvarming:

Bebygd areal: 80 Ant. boliger: 1
 Bruksareal bolig: 126 Ant. etasjer: 2
 Bruksareal annet: 0 Vannforsyning: Tilkn. off. vannverk
 Bruksareal totalt: 126 Avløp: Offentlig kloakk
 Bruttoareal bolig: 140 Har heis: Nei
 Bruttoareal annet: 140
 Bruttoareal totalt: 0
 Alternativt areal: 0
 Alternativt areal 2: 0

Datoer
 Rammetillatelse: 10.11.2020
 Igangsettingstillatelse: 06.05.2021
 Tatt i bruk:
 Midlertidig brukstillatelse: 05.10.2022
 Ferdiggattest:

Etasjer	Antall boenheter	BRA bolig	BRA annet	BRA totalt	BTA bolig	BTA annet	BTA totalt	Alt. areal	Alt. areal 2
H02	0	63	0	63	70	0	70	0	0
H01	1	63	0	63	70	0	70	0	0

Bruksenheter
 Adresse Bruksenhetsnummer Bruksenhetstype Bruksareal Ant. rom Kjøkkentilgang Bad WC Matrikkelenhetsnummer
 1894 Krossneshagen 14 H0101 Bolig 126 6 2 2 119/678/0/7

Kontaktpersoner
 Rolle Føds.dato/org.nr Navn Bruksenhet Adresse
 Tiltakshaver 999568807 ODD HANSEN PROSJEKT AS Longhammarvegen 7 5536 HAUGESUND

Bygningsnr: 300 836 240
Løpenr: 1
 Repr.punkt: Koordinatsystem: EUREF89 UTM Sone 32
 Nord: 6585129 Øst: 291026
 Bygningsendringskode:
 Bygningstype: Garasjeuthus anneks til bolig
 Næringsgruppe: Annet som ikke er næring
 Bygningsstatus: Midlertidig brukstillatelse
 Energikilder:
 Oppvarming:

Bebygd areal: 6 Ant. boliger: 0
 Bruksareal bolig: 0 Ant. etasjer: 1
 Bruksareal annet: 5 Vannforsyning:
 Bruksareal totalt: 5 Avløp:
 Bruttoareal bolig: 0 Har heis: Nei
 Bruttoareal annet: 6
 Bruttoareal totalt: 6
 Alternativt areal: 0
 Alternativt areal 2: 0

Datoer
 Rammetillatelse: 10.11.2020
 Igangsettingstillatelse: 06.05.2021
 Tatt i bruk:
 Midlertidig brukstillatelse: 05.10.2022
 Ferdiggattest:

Etasjer	Antall boenheter	BRA bolig	BRA annet	BRA totalt	BTA bolig	BTA annet	BTA totalt	Alt. areal	Alt. areal 2
H01	0	0	5	5	0	6	6	0	0

Bruksenheter

Adresse Bruksenhetsnummer Bruksenhetstype Bruksareal Ant. rom Kjøkkentilgang Bad WC Matrikkelenhet
Unummerert bruksenhet 0 0 0 0 0 0 119/678

Kontaktpersoner

Rolle Føds.dato/org.nr Navn Bruksenhet Adresse
Tiltakshaver 999568807 ODD HANSEN PROSJEKT AS Longhammarvegen 7
5536 HAUGESUND

Bygningsnr: 300 836 242 Bebygd areal: 6 Ant. boliger: 0 Datoer
Løpenr: Bruksareal bolig: 0 Ant. etasjer: 1 Rammertilatelse: 10.11.2020
Repr.punkt: Koordinatsystem: EUREF89 UTM Sone 32 Bruksareal annet: 5 Vannforsyning: Igangsettingsstillatelse: 06.05.2021
Nord: 6585122 Øst: 291025 Bruksareal totalt: 5 Avløp: Tatt i bruk:
Bygningsendringskode: Bruttoareal bolig: 0 Har heis: Nei Midlertidig brukstillatelse: 05.10.2022
Bygningstype: Garasjeuthus anneks til bolig Bruttoareal annet: 6 Ferdigattest:
Næringsgruppe: Annet som ikke er næring Bruttoareal totalt: 6
Bygningsstatus: Midlertidig brukstillatelse Alternativt areal: 0
Energikilder: Alternativt areal 2: 0
Oppvarming:

Etasjer

Etasje Antall boenheter BRA bolig BRA annet BRA totalt BTA bolig BTA annet BTA totalt Alt. areal Alt. areal 2
H01 0 0 5 5 0 6 6 0 0

Bruksenheter

Adresse Bruksenhetsnummer Bruksenhetstype Bruksareal Ant. rom Kjøkkentilgang Bad WC Matrikkelenhet
Unummerert bruksenhet 0 0 0 0 0 0 119/678

Kontaktpersoner

Rolle Føds.dato/org.nr Navn Bruksenhet Adresse
Tiltakshaver 999568807 ODD HANSEN PROSJEKT AS Longhammarvegen 7
5536 HAUGESUND

Bygningsnr: 300 836 247
Løpenr:
Repr.punkt: Koordinatsystem: EUREF89 UTM Sone 32
 Nord: 6585115 Øst: 291024
 Bygningssendingskode:
 Bygningstype: Garasjeuthus anneks til bolig
 Næringsgruppe: Annet som ikke er næring
 Bygningssstatus: Midlertidig brukstillatelse
 Energikilder:
 Oppvarming:

Bebygd areal: 6 Ant. boliger: 0
 Bruksareal bolig: 0 Ant. etasjer: 1
 Bruksareal annet: 5 Vannforsyning:
 Bruksareal totalt: 5 Avløp:
 Bruttoareal bolig: 0 Har heis: Nei
 Bruttoareal annet: 6
 Bruttoareal totalt: 6
 Alternativt areal: 0
 Alternativt areal 2: 0

Datoer
 Rammetillatelse: 10.11.2020
 Igangsettingstillatelse: 06.05.2021
 Tatt i bruk:
 Midlertidig brukstillatelse: 05.10.2022
 Ferdiggattest:

Etasje	Antall boenheter	BRA bolig	BRA annet	BRA totalt	BTA bolig	BTA annet	BTA totalt	Alt. areal	Alt. areal 2
H01	0	0	5	5	0	6	6	0	0

Bruksenheter	Bruksenhetsnummer	Bruksenhetsstype	Bruksareal	Ant. rom	Kjøkkentilgang	Bad	WC	Matrikkelenhet
Adresse		Unummerert bruksenheter	0	0	0	0	0	119/678

Kontaktpersoner	Føds.dato/org.nr	Navn	Bruksenhet	Adresse
Tiltakshaver	999568807	ODD HANSEN PROSJEKT AS		Longhammarvegen 7 5536 HAUGESUND

Bygningsnr: 300 836 249
Løpenr:
Repr.punkt: Koordinatsystem: EUREF89 UTM Sone 32
 Nord: 6585108 Øst: 291023
 Bygningssendingskode:
 Bygningstype: Garasjeuthus anneks til bolig
 Næringsgruppe: Annet som ikke er næring
 Bygningssstatus: Midlertidig brukstillatelse
 Energikilder:
 Oppvarming:

Bebygd areal: 6 Ant. boliger: 0
 Bruksareal bolig: 0 Ant. etasjer: 1
 Bruksareal annet: 5 Vannforsyning:
 Bruksareal totalt: 5 Avløp:
 Bruttoareal bolig: 0 Har heis: Nei
 Bruttoareal annet: 6
 Bruttoareal totalt: 6
 Alternativt areal: 0
 Alternativt areal 2: 0

Datoer
 Rammetillatelse: 10.11.2020
 Igangsettingstillatelse: 06.05.2021
 Tatt i bruk:
 Midlertidig brukstillatelse: 05.10.2022
 Ferdiggattest:

Etasje	Antall boenheter	BRA bolig	BRA annet	BRA totalt	BTA bolig	BTA annet	BTA totalt	Alt. areal	Alt. areal 2
H01	0	0	5	5	0	6	6	0	0

Bruksenheter	Bruksenhetsnummer	Bruksenhetsstype	Bruksareal	Ant. rom	Kjøkkentilgang	Bad	WC	Matrikkelenhet
Adresse		Unummerert bruksenheter	0	0	0	0	0	119/678

Kontaktpersoner	Føds.dato/org.nr	Navn	Bruksenhet	Adresse
Tiltakshaver	999568807	ODD HANSEN PROSJEKT AS		Longhammarvegen 7 5536 HAUGESUND

Rolle Føds.dato/org.nr Navn Bruksenhet Adresse
Tiltakshaver 999568807 ODD HANSEN PROSJEKT AS Longhammarvegen 7
5536 HAUGESUND

Bygningsnr: 300 836 260 Bebygd areal: 6 Ant. boliger: 0 Datoer
Løpenr: Bruksareal bolig: 0 Ant. etasjer: 1 Rammetillatelse: 10.11.2020
Repr.punkt: Koordinatsystem: EUREF89 UTM Sone 32 Bruksareal annet: 5 Vannforsyning: Igangsettingstillatelse: 06.05.2021
Nord: 6585101 Øst: 291022 Bruksareal totalt: 5 Avløp: Tatt i bruk:
Bygningsendringskode: Bruttoareal bolig: 0 Har heis: Nei Midlertidig brukstillatelse: 05.10.2022
Bygningstype: Garasjeuthus anneks til bolig Bruttoareal annet: Ferdiggattest:
Næringsgruppe: Annet som ikke er næring Bruttoareal totalt: 6
Bygningsstatus: Midlertidig brukstillatelse Alternativt areal: 0
Energikilder: Alternativt areal 2: 0
Oppvarming:

Etasjer
Etasje Antall boenheter BRA bolig BRA annet BRA totalt BTA bolig BTA annet BTA totalt Alt. areal Alt. areal 2
H01 0 0 5 5 0 6 6 0 0 0

Bruksenheter
Adresse Bruksenhetsnummer Bruksenhetstype Bruksareal Ant. rom Kjøkkentilgang Bad WC Matrikkelenhet
Unummerert bruksenhet 0 0 0 0 119/678

Kontaktpersoner
Rolle Føds.dato/org.nr Navn Bruksenhet Adresse
Tiltakshaver 999568807 ODD HANSEN PROSJEKT AS Longhammarvegen 7
5536 HAUGESUND

Bygningsnr: 300 836 262 Bebygd areal: 6 Ant. boliger: 0 Datoer
Løpenr: Bruksareal bolig: 0 Ant. etasjer: 1 Rammetillatelse: 10.11.2020
Repr.punkt: Koordinatsystem: EUREF89 UTM Sone 32 Bruksareal annet: 5 Vannforsyning: Igangsettingstillatelse: 06.05.2021
Nord: 6585095 Øst: 291022 Bruksareal totalt: 5 Avløp: Tatt i bruk:
Bygningsendringskode: Bruttoareal bolig: 0 Har heis: Nei Midlertidig brukstillatelse: 05.10.2022
Bygningstype: Garasjeuthus anneks til bolig Bruttoareal annet: Ferdiggattest:
Næringsgruppe: Annet som ikke er næring Bruttoareal totalt: 6
Bygningsstatus: Midlertidig brukstillatelse Alternativt areal: 0
Energikilder: Alternativt areal 2: 0
Oppvarming:

Etasjer
Etasje Antall boenheter BRA bolig BRA annet BRA totalt BTA bolig BTA annet BTA totalt Alt. areal Alt. areal 2
H01 0 0 5 5 0 6 6 0 0 0

Bruksenheter

Adresse Bruksenhetsnummer Bruksenhetstype Bruksareal Ant. rom Kjøkkentilgang Bad WC Matrikkelenhet
Unummerert bruksenhet 0 0 0 0 0 0 119/678

Kontaktpersoner

Rolle Føds.dato/org.nr Navn Bruksenhet Adresse
Tiltakshaver 999568807 ODD HANSEN PROSJEKT AS

Bygningsnr: 300 836 263 Bebygd areal: 6 Ant. boliger: 0 Datoer
Løpenr: Bruksareal bolig: 0 Ant. etasjer: 1 Rammetillatelse: 10.11.2020
Repr.punkt: Koordinatsystem: EUREF89 UTM Sone 32 Bruksareal annet: 5 Vannforsyning: Igangsettingstillatelse: 06.05.2021
Nord: 6585087 Øst: 291022 Bruksareal totalt: 5 Avløp: Tatt i bruk:
Bygningsendringskode: Bruttoareal bolig: 0 Har heis: Nei Midlertidig brukstillatelse: 05.10.2022
Bygningstype: Garasjeuthus anneks til bolig Bruttoareal annet: 6 Ferdiggattest:
Næringsgruppe: Annet som ikke er næring Bruttoareal totalt: 6
Bygningsstatus: Midlertidig brukstillatelse Alternativt areal: 0
Energikilder: Alternativt areal 2: 0
Oppvarming:

Etasjer

Etasje Antall boenheter BRA bolig BRA annet BRA totalt BTA bolig BTA annet BTA totalt Alt. areal Alt. areal 2
H01 0 0 5 5 0 6 6 0 0

Bruksenheter

Adresse Bruksenhetsnummer Bruksenhetstype Bruksareal Ant. rom Kjøkkentilgang Bad WC Matrikkelenhet
Unummerert bruksenhet 0 0 0 0 0 0 119/678

Kontaktpersoner

Rolle Føds.dato/org.nr Navn Bruksenhet Adresse
Tiltakshaver 999568807 ODD HANSEN PROSJEKT AS

Bygningsnr: 300 836 265
Løpenr:
 Repr.punkt: Koordinatsystem: EUREF89 UTM Sone 32
 Nord: 6585090 Øst: 290999
 Bygningssendringstype: Rekkehus
 Bygningstype: Bolig
 Næringsgruppe: Bolig
 Bygningssstatus: Igangsettningstillatelse
 Energikilder:
 Oppvarming:

Bebygd areal: 71 Ant. boliger: 1
 Bruksareal bolig: 110 Ant. etasjer: 2
 Bruksareal annet: 0 Vannforsyning: Tilkn. off.
 Bruksareal totalt: 110 Avløp: vannverk
 Bruttoareal bolig: 121 Har heis: Offentlig
 Bruttoareal annet: 0 Kloakk
 Bruttoareal totalt: 121 Har heis: Nei
 Alternativt areal: 0
 Alternativt areal 2: 0

Datoer
 Rammetillatelse: 10.11.2020
 Igangsettningstillatelse: 09.04.2021
 Tatt i bruk:
 Midlertidig brukstillatelse:
 Ferdiggattest:

Etasjer	Etasje	Antall boenheter	BRA bolig	BRA annet	BRA totalt	BTA bolig	BTA annet	BTA totalt	Alt. areal	Alt. areal 2
	H02	0	52	0	52	57	0	57	0	0
	H01	1	58	0	58	64	0	64	0	0

Bruksenheter
 Adresse: 1894 Krossneshagen 20
 Bruksenhetsnummer: H0101
 Bruksareal: 110
 Ant. rom: 4
 Kjøkkentilgang: Kjøkken
 Bad: 2
 WC: 2
 Matrikkelenhet: 119/678/0/10

Kontaktpersoner
 Rolle: Tiltakshaver
 Føds.dato/org.nr: 999568807
 Navn: ODD HANSEN PROSJEKT AS
 Bruksenhet: Longhammarvegen 7
 Adresse: 5536 HAUGESUND

Bygningsnr: 300 836 268
Løpenr:
 Repr.punkt: Koordinatsystem: EUREF89 UTM Sone 32
 Nord: 6585088 Øst: 291006
 Bygningssendringstype: Rekkehus
 Bygningstype: Bolig
 Næringsgruppe: Bolig
 Bygningssstatus: Igangsettningstillatelse
 Energikilder:
 Oppvarming:

Bebygd areal: 71 Ant. boliger: 1
 Bruksareal bolig: 110 Ant. etasjer: 2
 Bruksareal annet: 0 Vannforsyning: Tilkn. off.
 Bruksareal totalt: 110 Avløp: vannverk
 Bruttoareal bolig: 121 Har heis: Offentlig
 Bruttoareal annet: 0 Kloakk
 Bruttoareal totalt: 121 Har heis: Nei
 Alternativt areal: 0
 Alternativt areal 2: 0

Datoer
 Rammetillatelse: 10.11.2020
 Igangsettningstillatelse: 09.04.2021
 Tatt i bruk:
 Midlertidig brukstillatelse:
 Ferdiggattest:

Etasjer	Etasje	Antall boenheter	BRA bolig	BRA annet	BRA totalt	BTA bolig	BTA annet	BTA totalt	Alt. areal	Alt. areal 2
	H02	0	52	0	52	57	0	57	0	0

Etasje	Antall boenheter	BRA bolig	BRA annet	BRA totalt	BTA bolig	BTA annet	BTA totalt	Alt. areal	Alt. areal 2
H01	1	58	0	58	64	0	64	0	0

Bruksenheter

Adresse	Bruksenhetsnummer	Bruksenhetstype	Bruksareal	Ant. rom	Kjøkkentilgang	Bad	WC	Matrikkelenhet
1894 Krossneshagen 18	H0101	Bolig	110	4	Kjøkken	2	2	119/678/0/9

Kontaktpersoner

Rolle	Føds.dato/org.nr	Navn	Bruksenhet	Adresse
Tiltakshaver	999568807	ODD HANSEN PROSJEKT AS	Bruksenhet	Longhammarvegen 7 5536 HAUGESUND

Bygningsnr: 300 836 270

Løpenr: Bebygd areal: 71 Ant. boliger: 1 Datoer: 10.11.2020
Bruksareal bolig: 110 Ant. etasjer: 2 Rammestillatelse: 09.04.2021

Repr.punkt: Koordinatsystem: EUREF89 UTM Sone 32

Nord: 6585089 Øst: 291012

Bygningsendringskode:

Bygningstype: Rekkehus

Næringsgruppe: Bolig

Bygningsstatus: Igangsettsstillatelse

Energikilder:

Oppvarming:

1 Vannforsyning: Tilkn. off.

110 Avløp: Offentlig kloakk

121 Har heis: Nei

121 Bruttoareal totalt: Har heis: Nei

0 Alternativt areal: 0

0 Alternativt areal 2: 0

0 Vannforsyning: Tilkn. off.

110 Avløp: Offentlig kloakk

121 Har heis: Nei

121 Bruttoareal totalt: Har heis: Nei

Etasjer

Etasje	Antall boenheter	BRA bolig	BRA annet	BRA totalt	BTA bolig	BTA annet	BTA totalt	Alt. areal	Alt. areal 2
H02	0	52	0	52	57	0	57	0	0
H01	1	58	0	58	64	0	64	0	0

Bruksenheter


Adresse	Bruksenhetsnummer	Bruksenhetstype	Bruksareal	Ant. rom	Kjøkkentilgang	Bad	WC	Matrikkelenhet
1894 Krossneshagen 16	H0101	Bolig	110	4	Kjøkken	2	2	119/678/0/8

Kontaktpersoner

Rolle	Føds.dato/org.nr	Navn	Bruksenhet	Adresse
Tiltakshaver	999568807	ODD HANSEN PROSJEKT AS	Bruksenhet	Longhammarvegen 7 5536 HAUGESUND

Oversiktskart for 119 / 678

Målestokk 1:2 000
EUREF89 UTM Sone 32

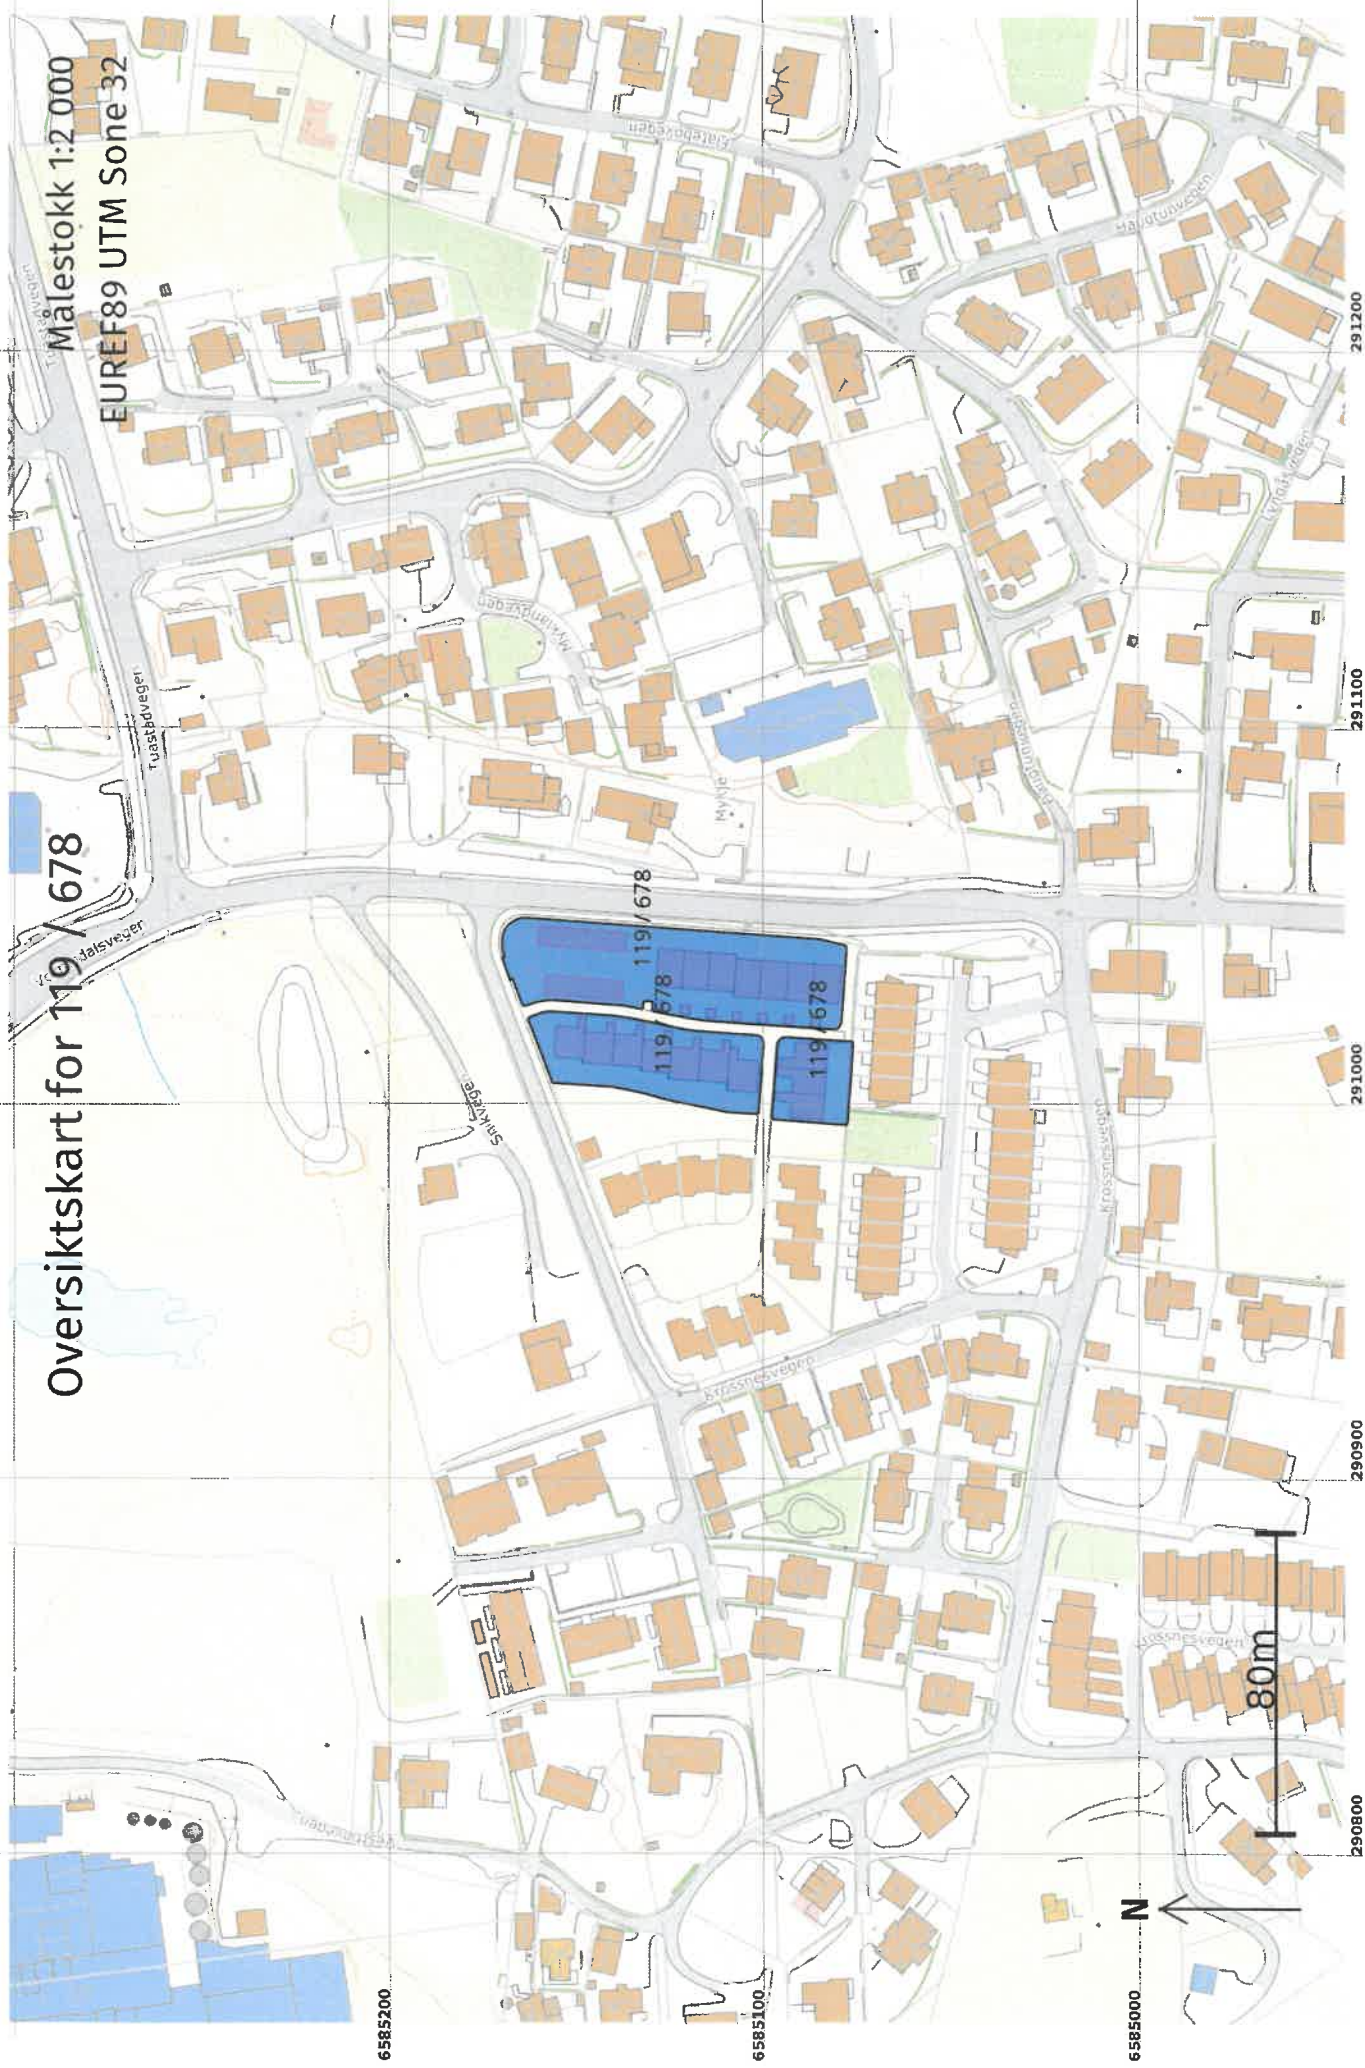



Areal og koordinater

Areal: 437

Arealmerknad:

Representasjonssystem: EUREF89 UTM Sone 32**Nord:** 6585088**Øst:** 291003**Grensepunkt / Grenselinje****Ytre avgrensing**

Løpnr	Nord	Øst	Grensemerke nedsatt i / Lengde (m)	Grensepunkttype / Linjeinformasjon	Målemetode	Nøyaktighet (SD i cm)	Radius
1	6585078,18	291016,21	Jord	Offentlig godkjent grensemerke	96 GNSS: Fasemåling (Real time kinematic)	10	10
2	6585078,36	291013,65	2,57	Offentlig godkjent grensemerke	96 GNSS: Fasemåling (Real time kinematic)	10	10
3	6585078,80	291007,46	6,21	Offentlig godkjent grensemerke	96 GNSS: Fasemåling (Real time kinematic)	10	10
4	6585079,41	290998,79	8,69	Offentlig godkjent grensemerke	96 GNSS: Fasemåling (Real time kinematic)	10	10
5	6585079,73	290994,17	4,63	Offentlig godkjent grensemerke	96 GNSS: Fasemåling (Real time kinematic)	10	10
6	6585099,49	290995,54	19,81	Offentlig godkjent grensemerke	96 GNSS: Fasemåling (Real time kinematic)	10	10
7	6585098,10	291015,60	20,11	Offentlig godkjent grensemerke	96 GNSS: Fasemåling (Real time kinematic)	10	10
8	6585097,90	291016,35	0,78	Umerket	69 Beregnet	10	10
9	6585097,42	291016,97	0,78	Umerket	69 Beregnet	10	10
10	6585096,74	291017,36	0,78	Umerket	69 Beregnet	10	10
11	6585095,96	291017,45	17,82	Asfaltspiker	96 GNSS: Fasemåling (Real time kinematic)	10	10



Teig 2
119 / 678

Målestokk 1:1000
EUREF89 UTM Zone 32

40m

N

Areal og koordinater

Areal: 2 014,6

Arealmerknad:

Representasjonssystem: EUREF89 UTM Sone 32


Nord: 6585134 Øst: 291033

Grensepunkt / Grenselinje**Ytre avgrensing**

Løpnr	Nord	Øst	Grensemerke nedsatt i / Lengde (m)	Grensepunkttype / Linjeinformasjon	Målemetode	Nøyaktighet (SD i cm)	Radius
1	6585079,96	291040,90		Asfaltspiker	96 GNSS: Fasemåling (Real time kinematic)	10	
2	6585081,32	291021,44	19,51	Asfaltspiker	96 GNSS: Fasemåling (Real time kinematic)	10	
3	6585081,53	291020,69	0,78	Umerket	69 Beregnet	10	
4	6585082,01	291020,07	0,78	Umerket	69 Beregnet	10	
5	6585082,69	291019,69	0,78	Umerket	69 Beregnet	10	
6	6585083,46	291019,59	0,78	Jord Offentlig godkjent grensemerke	96 GNSS: Fasemåling (Real time kinematic)	10	
7	6585116,93	291021,92	33,55	Asfaltspiker	96 GNSS: Fasemåling (Real time kinematic)	10	
8	6585119,19	291022,15	2,28	Umerket	69 Beregnet	10	
9	6585121,44	291022,52	2,28	Asfaltspiker	96 GNSS: Fasemåling (Real time kinematic)	10	
10	6585131,42	291024,47	10,17	Asfaltspiker	96 GNSS: Fasemåling (Real time kinematic)	10	
11	6585131,25	291026,93	2,47	Asfaltspiker	96 GNSS: Fasemåling (Real time kinematic)	10	
12	6585133,74	291027,11	2,50	Jord Offentlig godkjent grensemerke	96 GNSS: Fasemåling (Real time kinematic)	10	
13	6585133,89	291024,95	2,17	Asfaltspiker	96 GNSS: Fasemåling (Real time kinematic)	10	
			2,73	Asfaltspiker	96 GNSS: Fasemåling (Real time kinematic)	10	

Løpenr	Nord	Øst	Grensemerke nedsatt i / Lengde (m) Linjeinformasjon	Målemetode	Nøyaktighet (SD i cm)	Radius
14	6585136,57	291025,47	Jord Offentlig godkjent grensemerke 2,65	96 GNSS: Fasemåling (Real time kinematic)	10	
15	6585139,18	291025,90	Umerket 2,65	69 Beregnet	10	
16	6585141,82	291026,16	Asfaltspiker 15,85	96 GNSS: Fasemåling (Real time kinematic)	10	
17	6585157,63	291027,27	Jord Offentlig godkjent grensemerke 1,88	96 GNSS: Fasemåling (Real time kinematic)	10	
18	6585159,51	291027,27	Umerket 1,88	69 Beregnet	10	
19	6585161,36	291026,99	Umerket 1,88	69 Beregnet	10	
20	6585163,16	291026,44	Asfaltspiker 1,59	96 GNSS: Fasemåling (Real time kinematic)	10	
21	6585164,65	291025,88	Asfaltspiker 0,67	96 GNSS: Fasemåling (Real time kinematic)	10	
22	6585165,31	291025,75	Umerket 0,67	69 Beregnet	10	
23	6585165,98	291025,84	Asfaltspiker 7,82	96 GNSS: Fasemåling (Real time kinematic)	10	
24	6585168,77	291033,15	Jord Offentlig godkjent grensemerke 0,94	96 GNSS: Fasemåling (Real time kinematic)	10	
25	6585169,26	291032,35	Asfaltspiker 6,96	96 GNSS: Fasemåling (Real time kinematic)	10	
26	6585171,74	291038,85	Asfaltspiker 0,99	96 GNSS: Fasemåling (Real time kinematic)	10	
27	6585170,81	291038,51	Jord Offentlig godkjent grensemerke 1,25	96 GNSS: Fasemåling (Real time kinematic)	10	
28	6585171,26	291039,68	Jord Offentlig godkjent grensemerke 1,14	96 GNSS: Fasemåling (Real time kinematic)	10	
29	6585171,54	291040,78	Umerket 1,14	69 Beregnet	10	

Løpnr	Nord	Øst	Grensemerke nedsatt i / Lengde (m)	Linjeinformasjon	Målemetode	Nøyaktighet (SD i cm)	Radius
30	6585171,59	291041,92	Jord	Offentlig godkjent grensemerke	96 GNSS: Fasemåling (Real time kinematic)	10	10
31	6585171,46	291043,71	1,79	Jord	Offentlig godkjent grensemerke	96 GNSS: Fasemåling (Real time kinematic)	10
32	6585171,16	291045,19	1,51	Umerket	69 Beregnet	10	10
33	6585170,48	291046,53	1,51	Umerket	69 Beregnet	10	10
34	6585169,48	291047,66	1,51	Umerket	69 Beregnet	10	10
35	6585168,22	291048,49	1,51	Umerket	69 Beregnet	10	10
36	6585166,79	291048,97	1,51	Umerket	69 Beregnet	10	10
37	6585165,29	291049,06	1,51	Jord	Offentlig godkjent grensemerke	96 GNSS: Fasemåling (Real time kinematic)	10
38	6585086,62	291043,50	78,87	Jord	Offentlig godkjent grensemerke	96 GNSS: Fasemåling (Real time kinematic)	10
39	6585080,14	291041,87	6,68	Asfaltspiker	96 GNSS: Fasemåling (Real time kinematic)	10	10
40	6585079,99	291041,40	0,50	Umerket	69 Beregnet	10	10
			0,50				

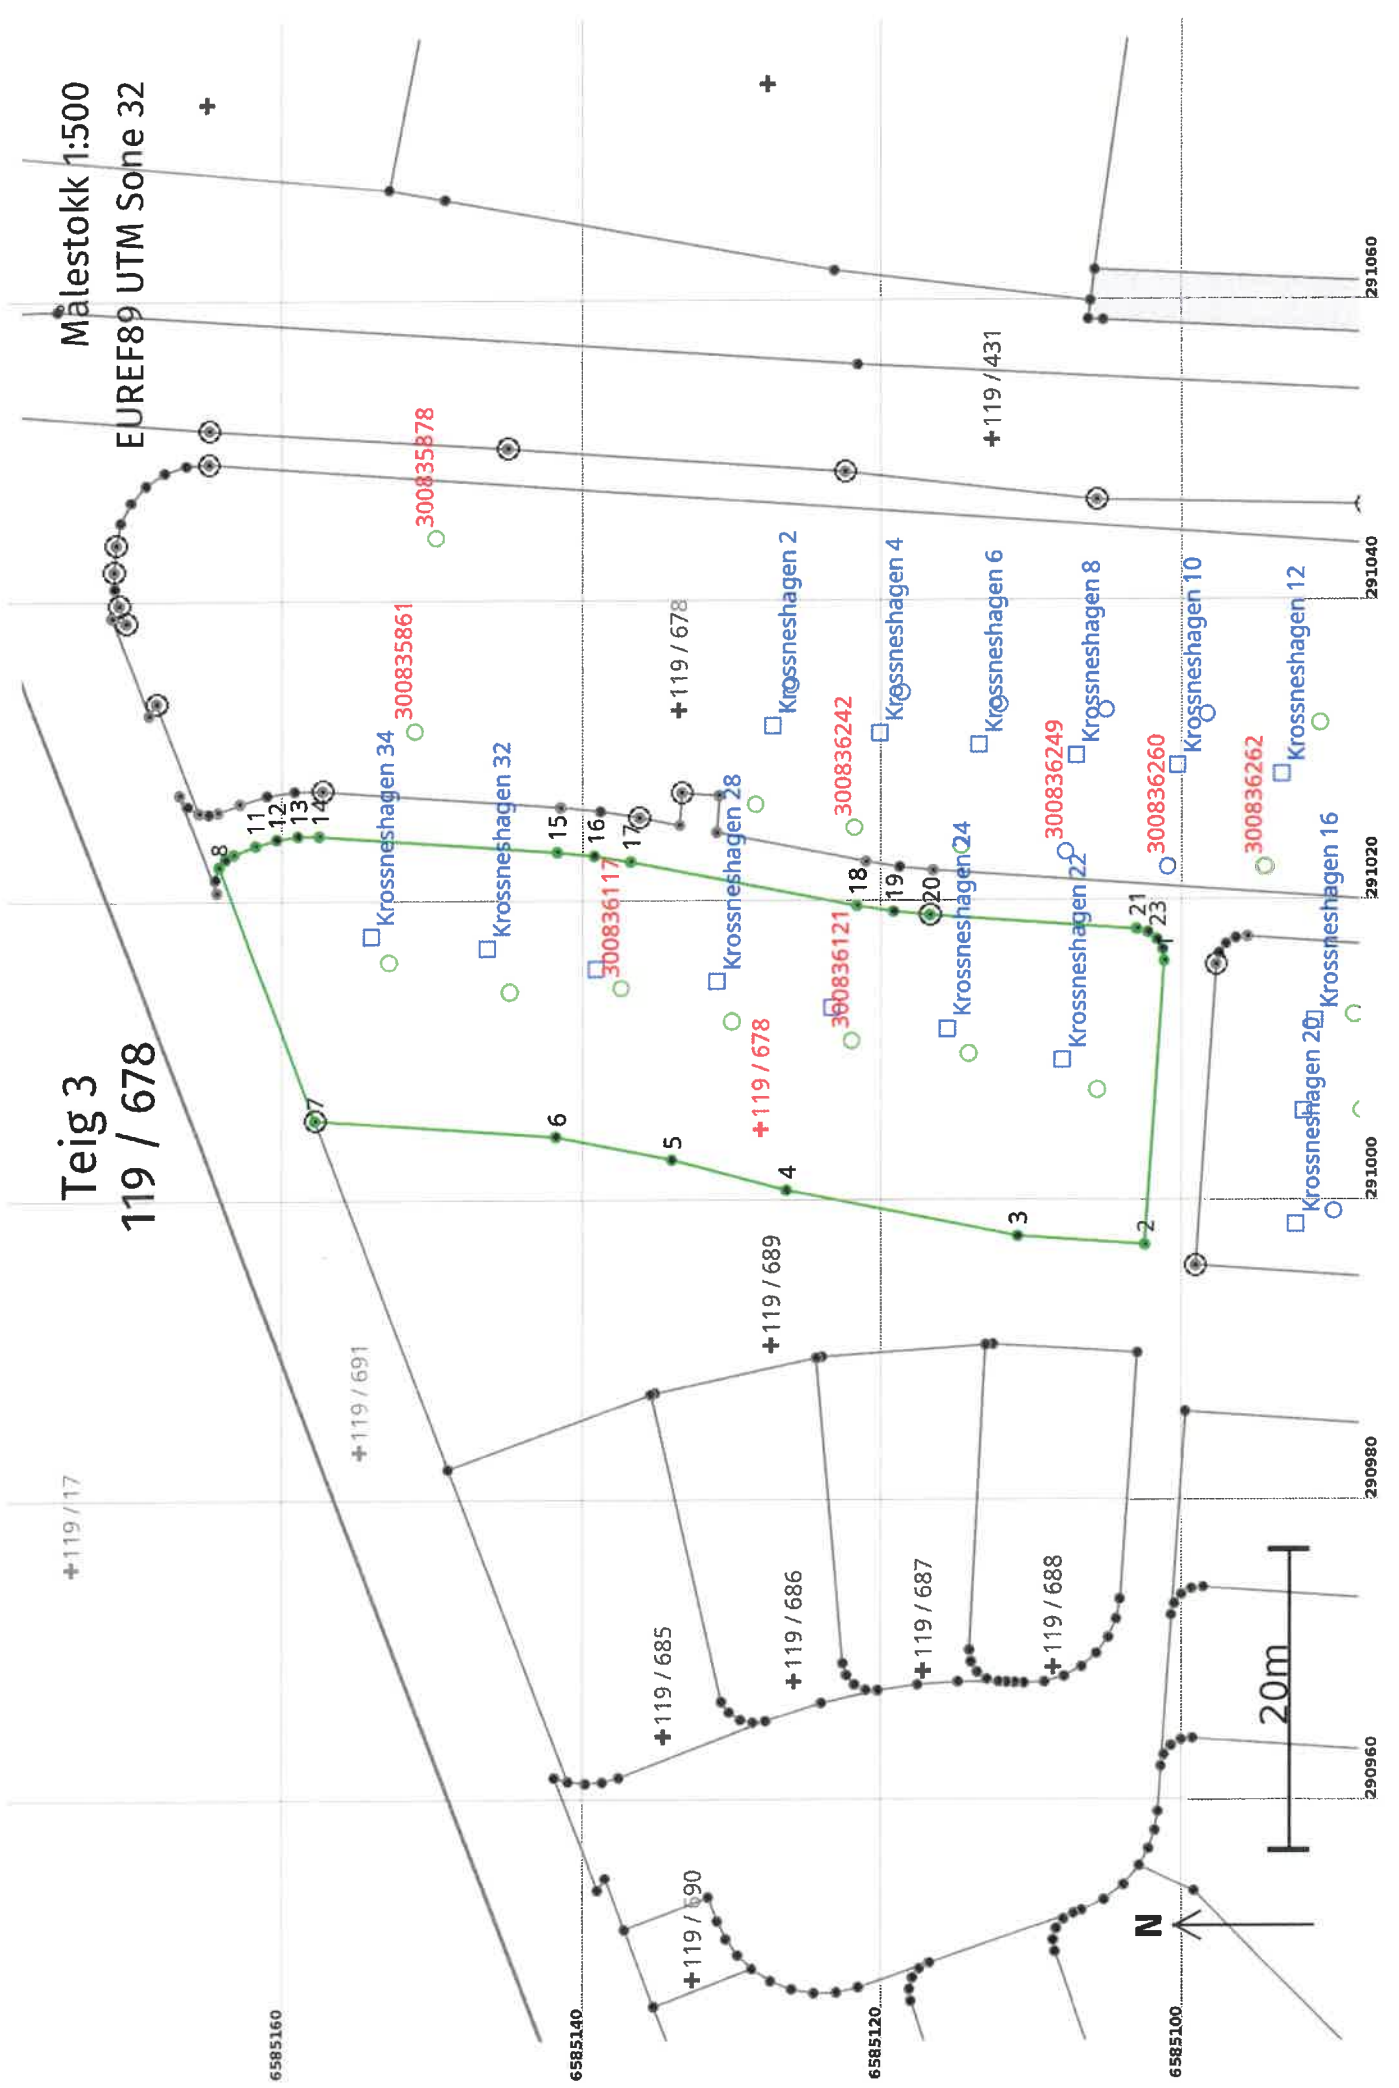

Teig 3
119 / 678

Målestokk 1:500
EUREF89 UTM Sone 32

+119 / 17

6585160

6585140

6585120

6585100

+119 / 691

+119 / 685

+119 / 686

+119 / 687

+119 / 688

+119 / 690

+119 / 689

+119 / 678

+119 / 678

+119 / 431

300835861

300835878

300836117

300836121

300836242

300836249

300836260

300836262

300836262

300836262

300836262

20m

N

290960

290980

291000

291020

291040

291060

Areal og koordinater

Arealmerknad: EUREF89 UTM Sone 32

Representasjonssystem: Nord: 6585129 Øst: 291005

Grensepunkt / Grenselinje**Ytre avgrensing**

Løpenr	Nord	Øst	Grensemerke nedsatt i / Lengde (m)	Grensepunkttype / Linjeinformasjon	Målemetode	Nøyaktighet (SD i cm)	Radius
1	6585101,59	291015,84		Asfaltspiker	96 GNSS: Fasemåling (Real time kinematic)	10	
2	6585102,90	290996,95	18,94	Asfaltspiker	96 GNSS: Fasemåling (Real time kinematic)	10	
3	6585111,31	290997,54	8,43	Umerket	96 GNSS: Fasemåling (Real time kinematic)	10	
4	6585126,73	291000,62	15,72	Umerket	96 GNSS: Fasemåling (Real time kinematic)	10	
5	6585134,41	291002,66	7,95	Umerket	96 GNSS: Fasemåling (Real time kinematic)	10	
6	6585142,12	291004,20	7,86	Umerket	96 GNSS: Fasemåling (Real time kinematic)	10	
7	6585158,15	291005,32	16,07	Jord Offentlig godkjent grensemerke	96 GNSS: Fasemåling (Real time kinematic)	10	
8	6585164,60	291022,22	18,09	Asfaltspiker	96 GNSS: Fasemåling (Real time kinematic)	10	
9	6585164,16	291022,73	0,67	Umerket	69 Beregnet	10	
10	6585163,59	291023,07	0,67	Asfaltspiker	96 GNSS: Fasemåling (Real time kinematic)	10	
11	6585162,10	291023,64	1,60	Hushjørne	96 GNSS: Fasemåling (Real time kinematic)	10	
12	6585160,72	291024,06	1,45	Umerket	69 Beregnet	10	
13	6585159,29	291024,27	1,45	Umerket	69 Beregnet	10	

Løpnr	Nord	Øst	Grensemerke nedsatt i / Lengde (m)	Linjeinformasjon	Målemetode	Nøyaktighet (SD i cm)	Radius
14	6585157,84	291024,27		Asfaltspiker	96 GNSS: Fasemåling (Real time kinematic)	10	10
15	6585142,03	291023,17	15,85	Asfaltspiker	96 GNSS: Fasemåling (Real time kinematic)	10	10
16	6585139,58	291022,92	2,46	Umerket	69 Beregnet	10	10
17	6585137,15	291022,53	2,46	Asfaltspiker	96 GNSS: Fasemåling (Real time kinematic)	10	10
18	6585122,02	291019,57	15,42	Asfaltspiker	96 GNSS: Fasemåling (Real time kinematic)	10	10
19	6585119,59	291019,18	2,46	Umerket	69 Beregnet	10	10
20	6585117,14	291018,93	2,46	Jord Offentlig godkjent grensemerke	96 GNSS: Fasemåling (Real time kinematic)	10	10
21	6585103,45	291017,97	13,72	Asfaltspiker	96 GNSS: Fasemåling (Real time kinematic)	10	10
22	6585102,70	291017,77	0,78	Umerket	69 Beregnet	10	10
23	6585102,08	291017,29	0,78	Umerket	69 Beregnet	10	10
24	6585101,69	291016,61	0,78	Umerket	69 Beregnet	10	10