


↑ A20-L2-01

1		Endringssøknad		05.10.22		TS		RT	
Nr.:		Revisjoner:		Dato:		Utført av:		Kontroll	
		<small>Denne tegningen/dokumentet er opphavsrettslig beskyttet i henhold til lov om opphavsrett til åndsverk m.v. av 12. mai 1961.</small>				Kunde:			
Arkitekt:		Prosjekt:		Tiltak:		Tiltakets adresse:		Gnr/Bnr:	
RT		Norheimsmarka Lavblokk		Oppføring av leilighetsblokk		Norheim, Karmsund			
Dokumentnavn:				Målestokk:	Størrelse:	Prosjektnr.:	Tegningsnr.:	Rev	
Et. 0 Garasje plan 1- 100 - Anmeldelsestegning				1 : 100	A2	50020	-A20-L2-01	1	

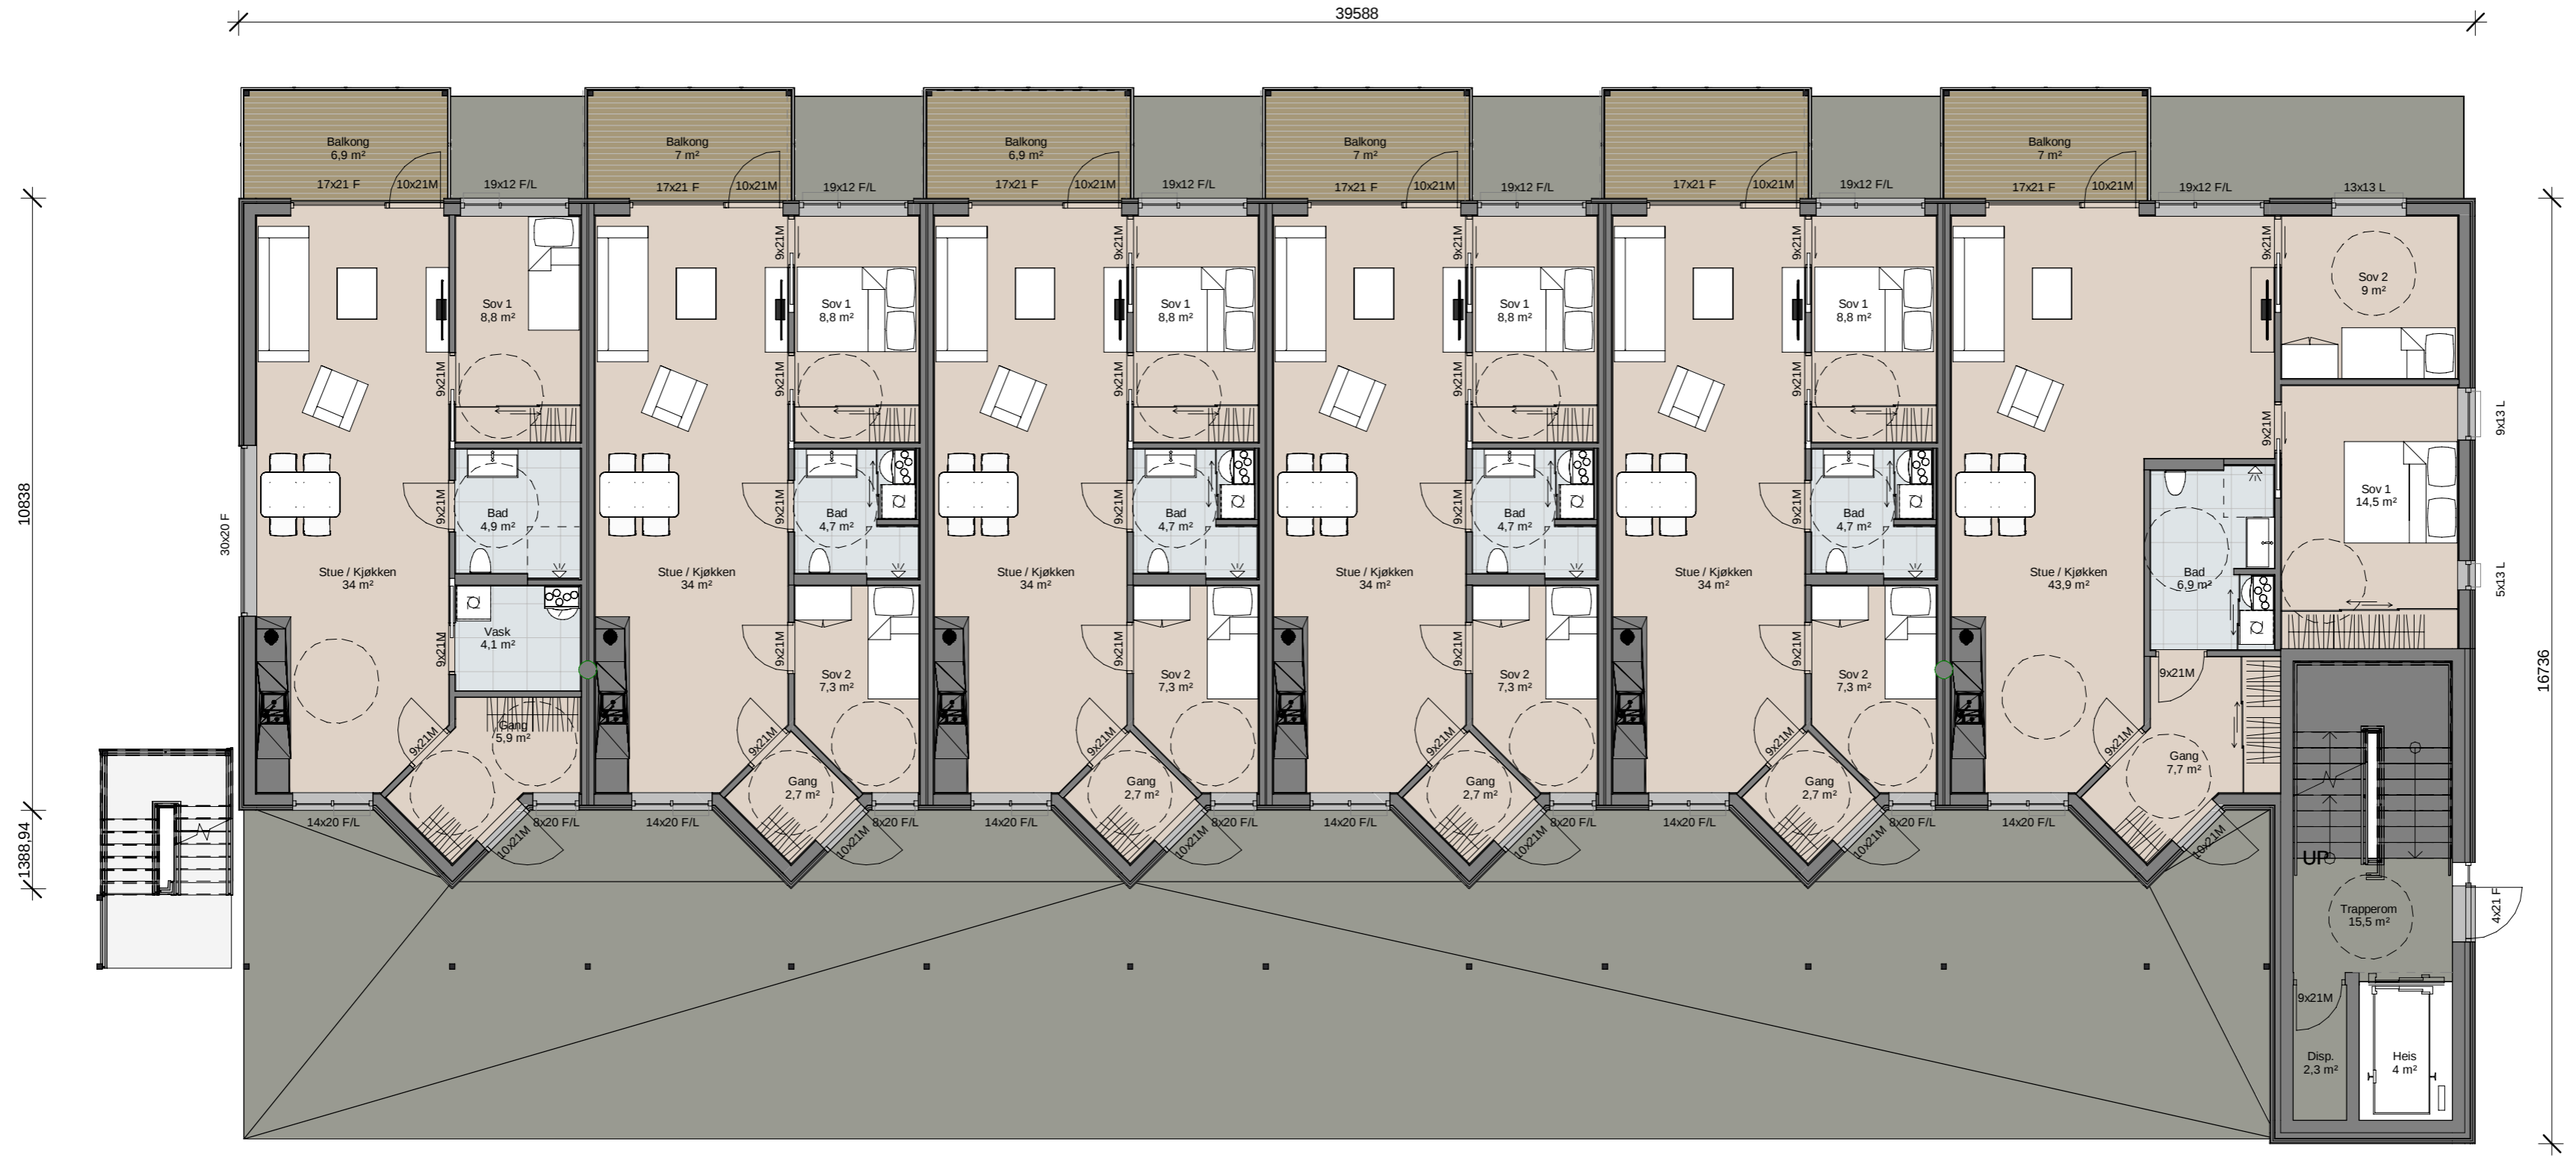

Nr.:	Revisjoner:	Dato:	Utført av:	Kontroll
		Denne tegningen/dokumentet er opphavsrettslig beskyttet i henhold til lov om opphavsrett til åndsverk m.v. av 12. mai 1961.		Kunde:
Odd Hansen Prosjekt AS				
Arkitekt:	Prosjekt:	Tiltak:	Tiltakets adresse:	Gnr/Bnr:
RT	Norheimsmarka Lavblokk	Oppføring av leilighetsblokk	Norheim, Karmsund	
Dokumentnavn:	Målestokk:	Størrelse:	Prosjektnr.:	Tegningsnr.:
Et. 1 plan 1-100 - Anmeldelsestegning	1 : 100	A2	50020	- A20-L2-02
				Rev

A20-L2-02




Nr.:	Revisjoner:	Dato:	Utført av:	Kontroll
ODD HANSEN Denne tegningen/dokumentet er opphavsrettslig beskyttet i henhold til lov om opphavsrett til åndsverk m.v. av 12. mai 1961.		Kunde: Odd Hansen Prosjekt AS		
Arkitekt: RT	Prosjekt: Norheimsmarka Lavblokk	Tiltak: Oppføring av leilighetsblokk	Tiltakets adresse: Norheim, Karmsund	Gnr/Bnr:
Dokumentnavn: Et. 2 plan 1-100 - Anmeldelsestegning		Målestokk: 1 : 100	Størrelse: A2	Prosjektnr.: 50020
		Tegningsnr.: - A20-L2-03		Rev

↑ A20-L2-03



Nr.: 1	Endringsøknad	05.10.22	TS	RT
Revisjoner:		Dato:	Utført av:	Kontroll
ODD HANSEN Denne tegningen/dokumentet er opphavsrettslig beskyttet i henhold til lov om opphavsrett til åndsverk m.v. av 12. mai 1961.		Kunde: Odd Hansen Prosjekt AS		
Arkitekt: RT	Prosjekt: Norheimsmarka Lavblokk	Tiltak: Oppføring av leilighetsblokk	Tiltakets adresse: Norheim, Karmsund	Gnr/Bnr:
Dokumentnavn: Et. 3 plan 1-100 - Anmeldelsestegning	Målestokk: 1 : 100	Størrelse: A2	Prosjektnr.: 50020	Tegningsnr.: -A20-L2-04
				Rev 1

A20-L2-04

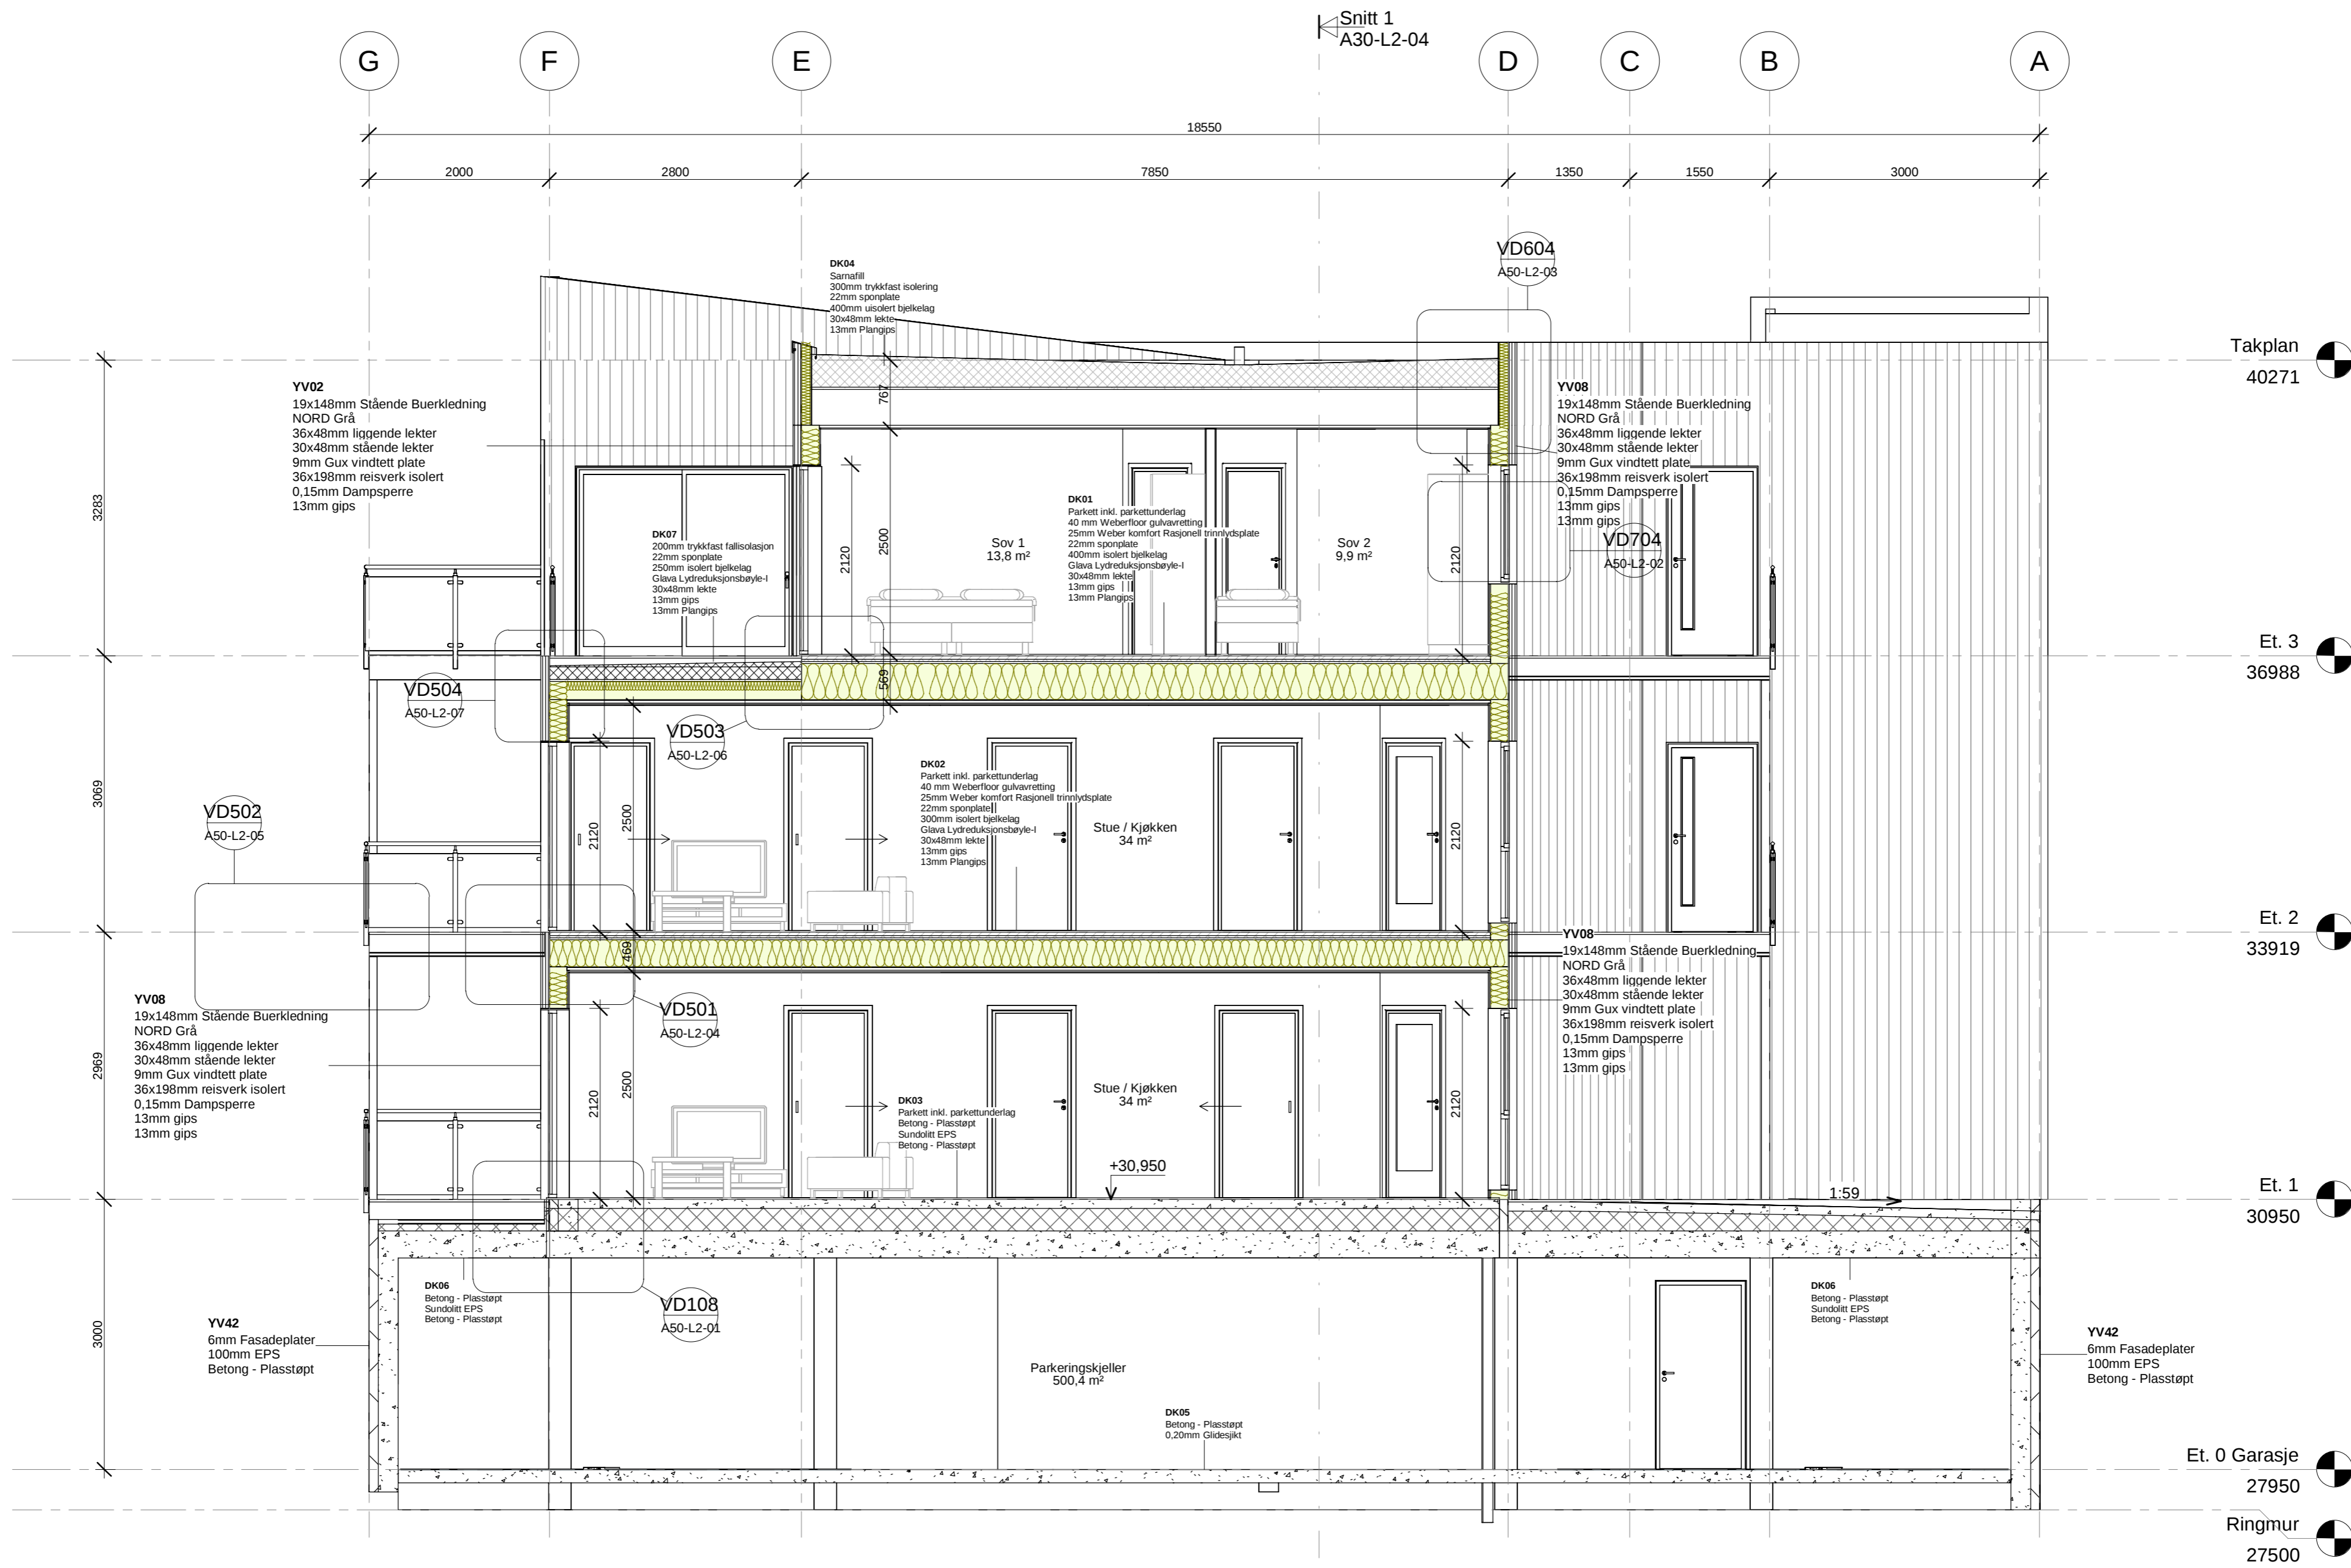

Snitt 1
A30-L2-04

Snitt 1
A30-L2-04

Takplan
40271

Et. 3
36988

Et. 2
33919

Et. 1
30950

Et. 0 Garasje
27950


Ringmur
27500

Nr.:	Revisjoner:	Dato:	Utført av:	Kontroll
		Denne tegningen/dokumentet er opphavsrettslig beskyttet i henhold til lov om opphavsrett til åndsverk m.v. av 12. mai 1961.		Kunde:
Odd Hansen Prosjekt AS				
Arkitekt:	Prosjekt:	Tiltak:	Tiltakets adresse:	Gnr/Bnr:
RT	Norheimsmarka Lavblokk	Oppføring av leilighetsblokk	Norheim, Karmsund	
Dokumentnavn:	Målestokk:	Størrelse:	Prosjektnr.:	Tegningsnr.:
Snitt A	1 : 50	A2	50020	- A30-L2-01

A30-L2-01



Nord
1:50

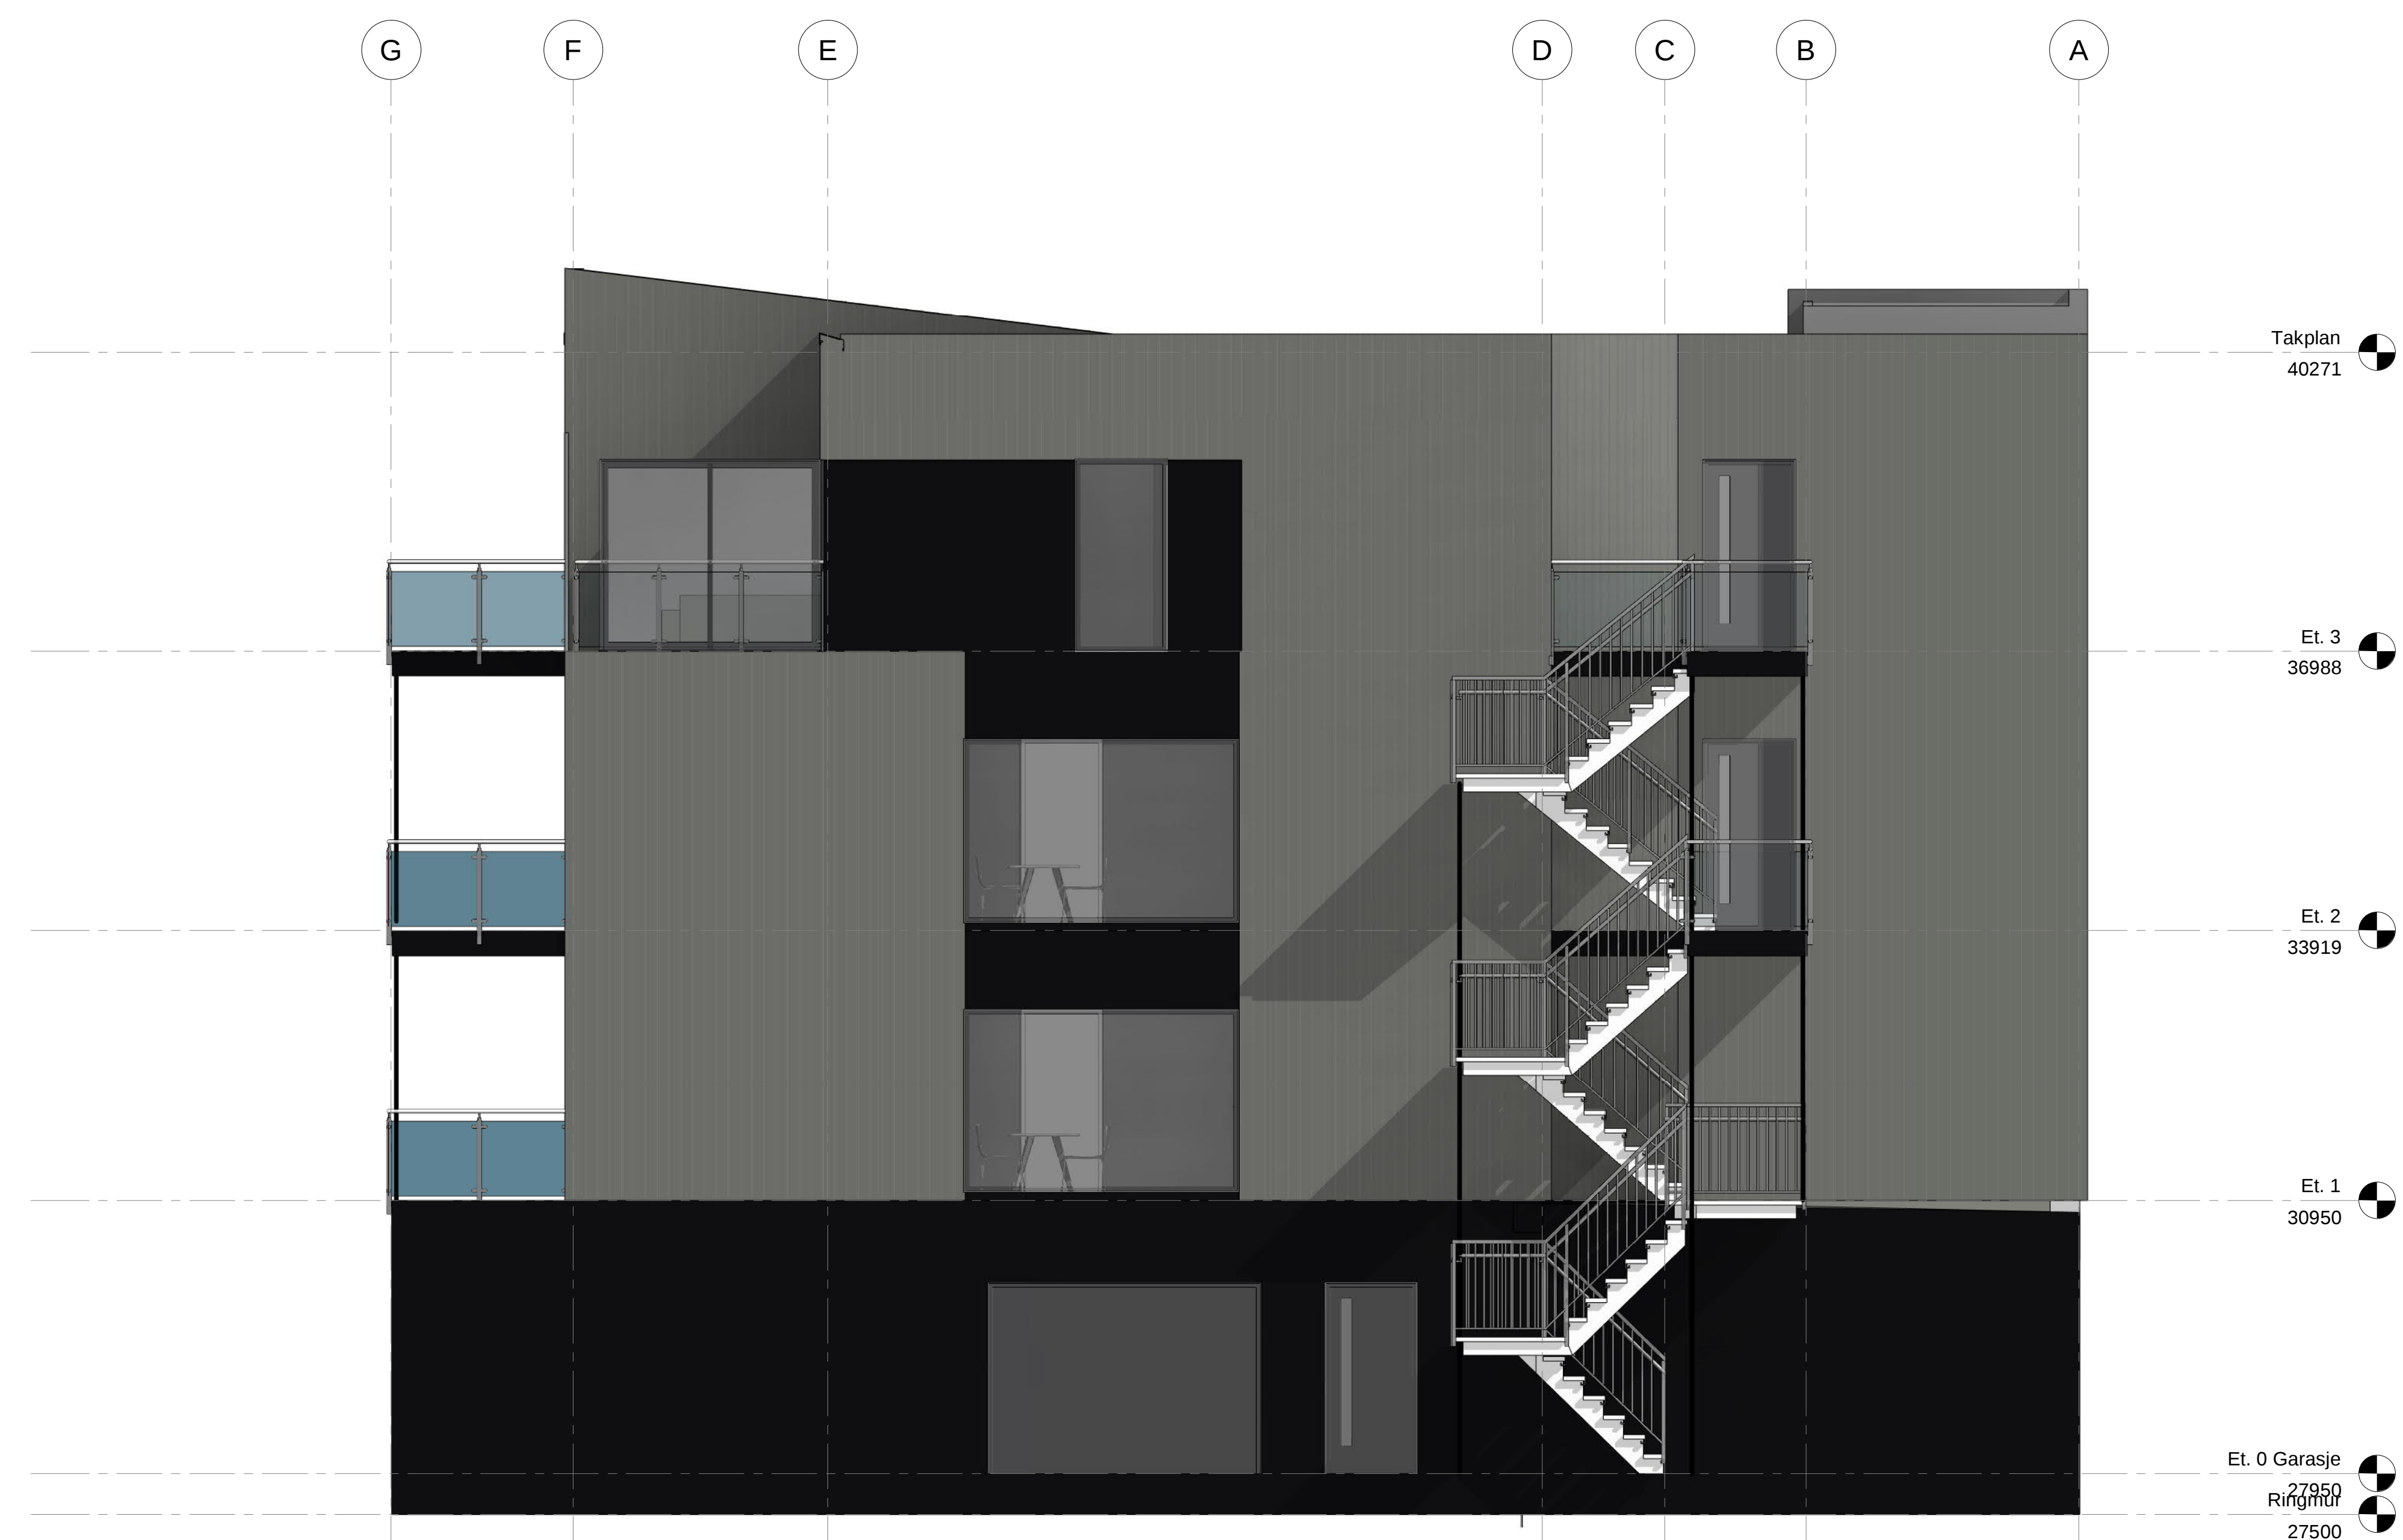


Vest
1:50

1		Endringsarkiv		06.10.22	TS	RT
Nr.		Revisjoner:		Dato	Utrett av	Kontroll
ODD HANSEN		Dette tegningssettet består av:		Kunde		Odd Hansen Prosjekt AS
TS		Norheimmarka Lavblokk		Tittel		Norheim, Karmund
Dokumentnavn		Oppføring av leilighetsblokk		Tilnavn adresse		Rev
Målestokk		1:50		Prosjekt		50020
A0		50020		Tegning		A40-L2-01
1		1		1		1

A40-L2-01



Sør
1:50

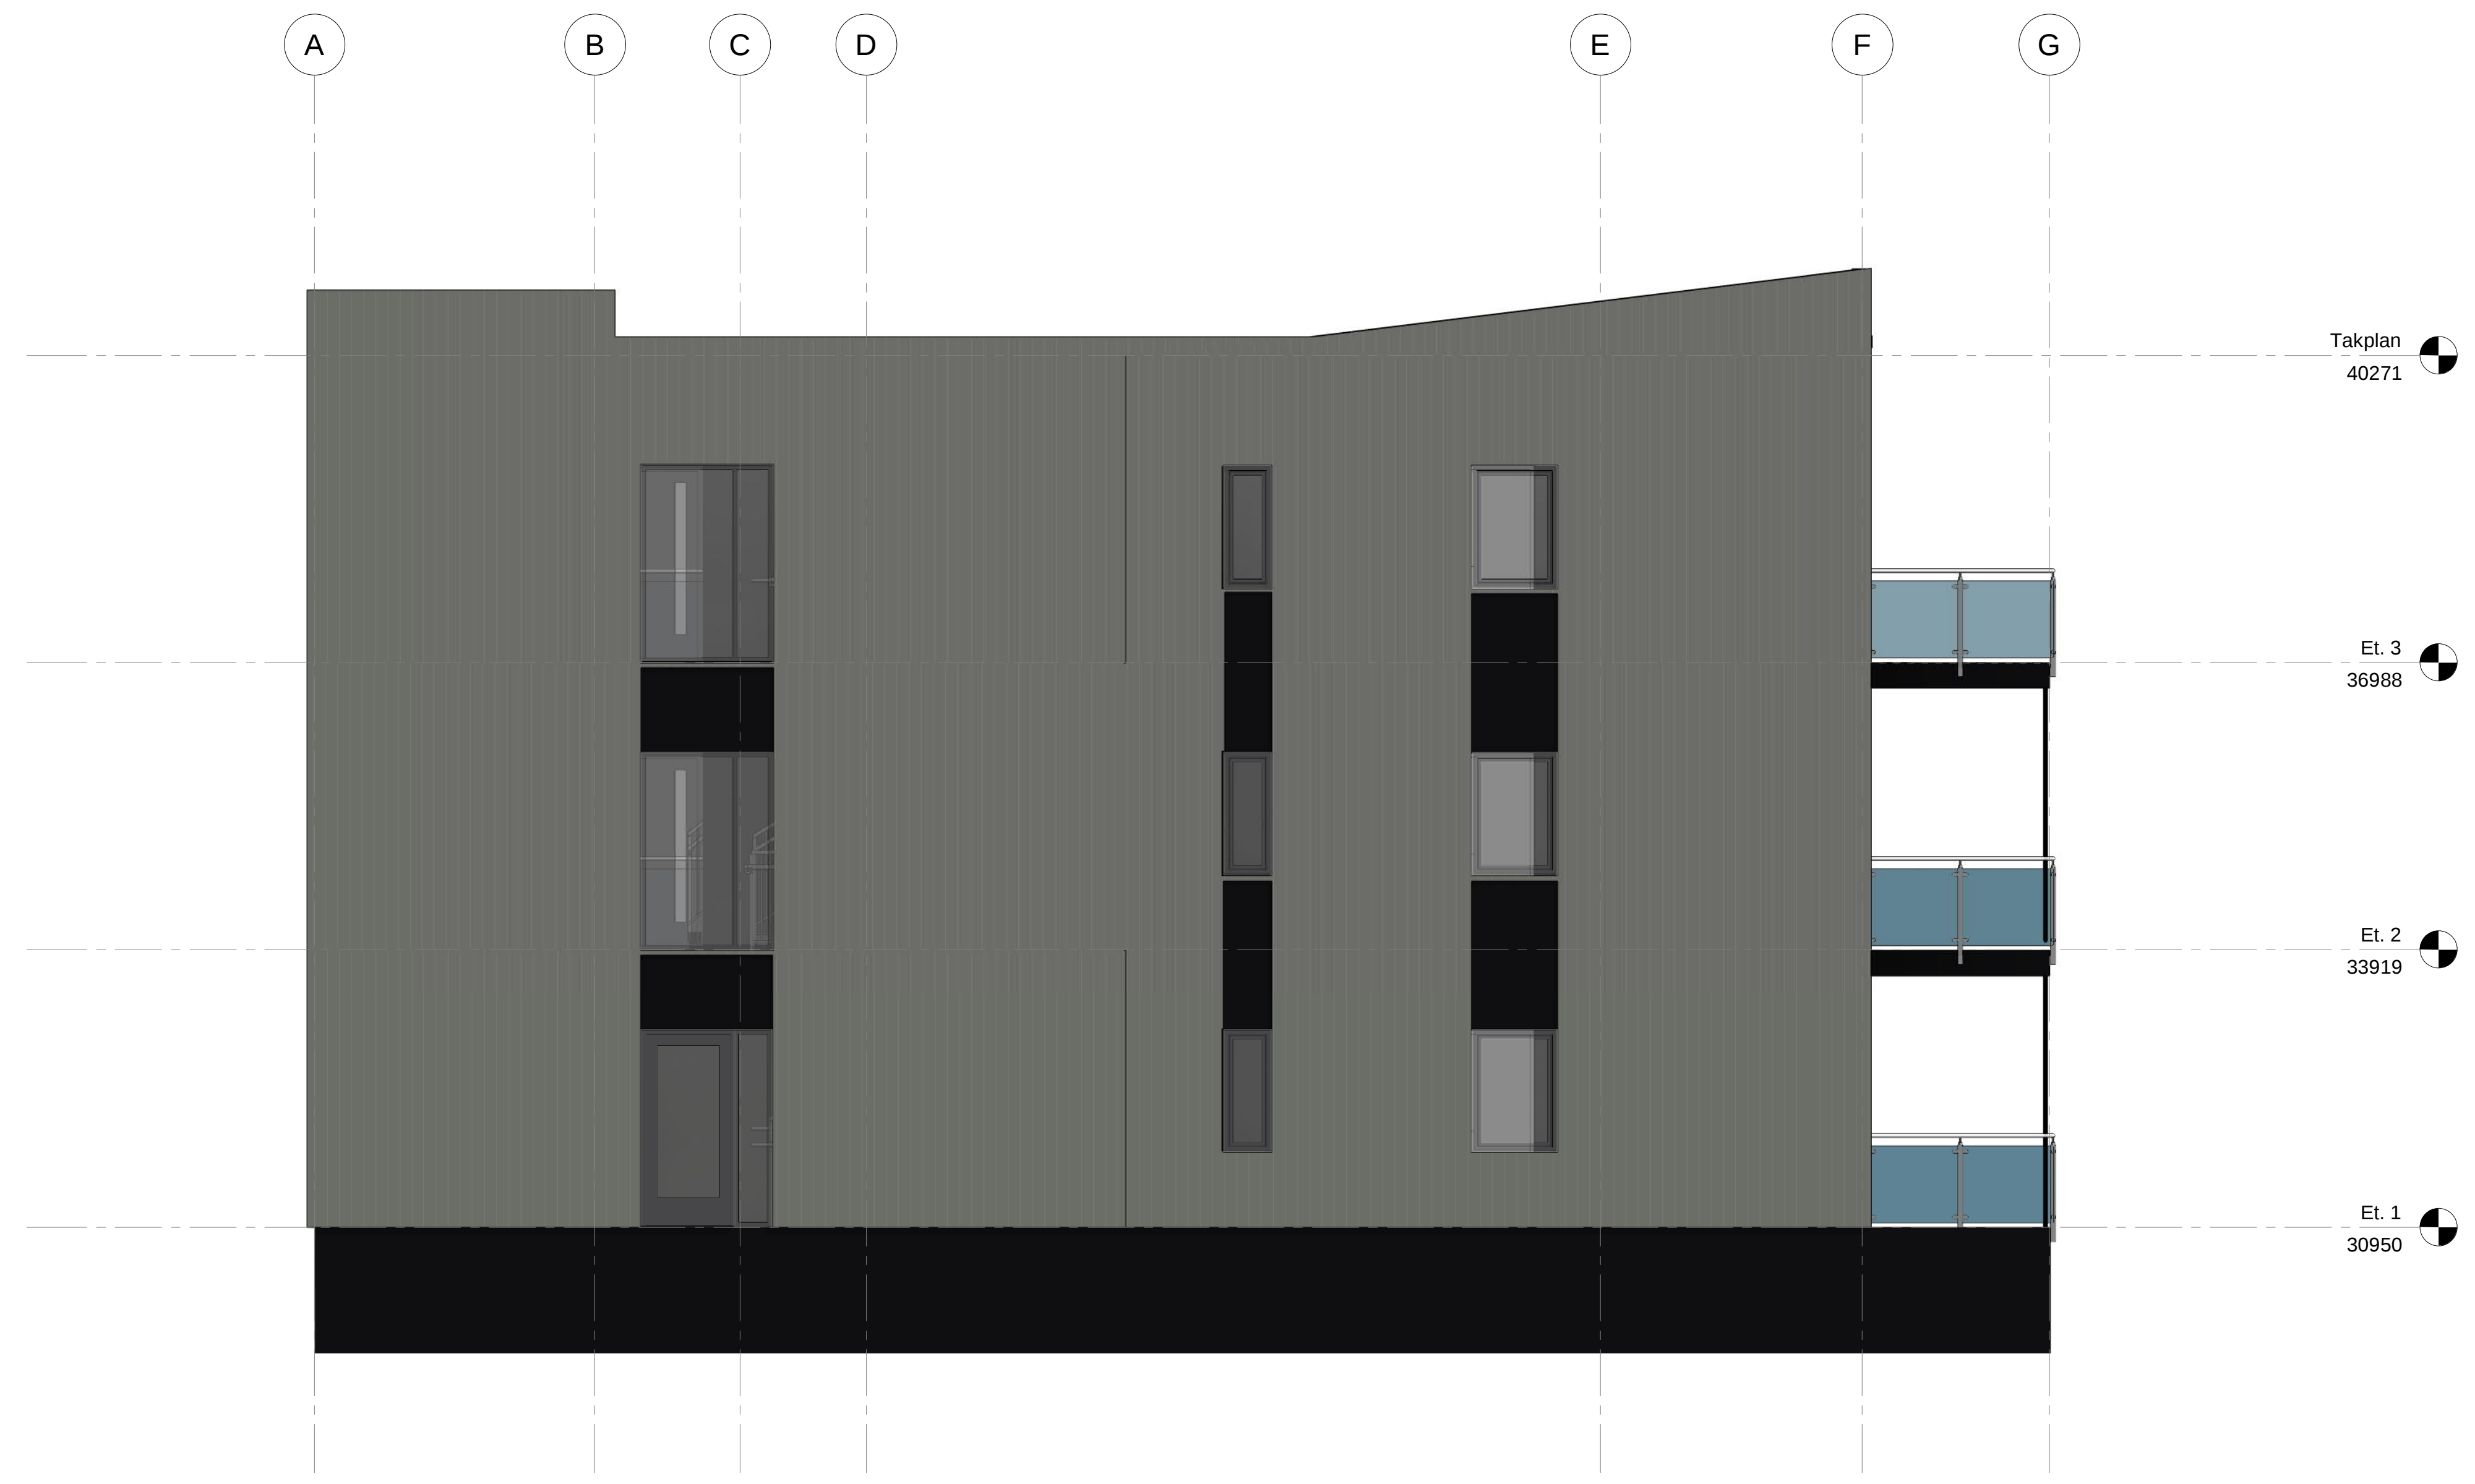

Øst
1:50

1. Endringsplan		06.10.22	TS	RT
Nr.:		Revisjoner:	Dato:	Utrett av:
Kunde:		Odd Hansen Prosjekt AS		
Ansatt:	Prosjekt:	Tittel:	Tilnavn adresse:	Rev
RT	Norheimmarka Lavbökk	Oppføring av leilighetsbikk	Norheim, Karmund	1
Målestokk:		Sammenh:	Prosjekt:	Tegningnr.
1:50		A0	50020	A40-L2-02
Fasade Sør og Øst				1

A40-L2-02