


X:\nor\oppdrag\Haugesund\52204404\BIM\VA_Ti\KifilLILAY_Oversiktsplan VA.dwg - KrAbt - Plottet: 2022-10-18, 17:22:59 - XREF = VA_underlag_Byggesveiten, Kartgrunnlag FK6, T_Geom_Skravur, T_Geom_VA

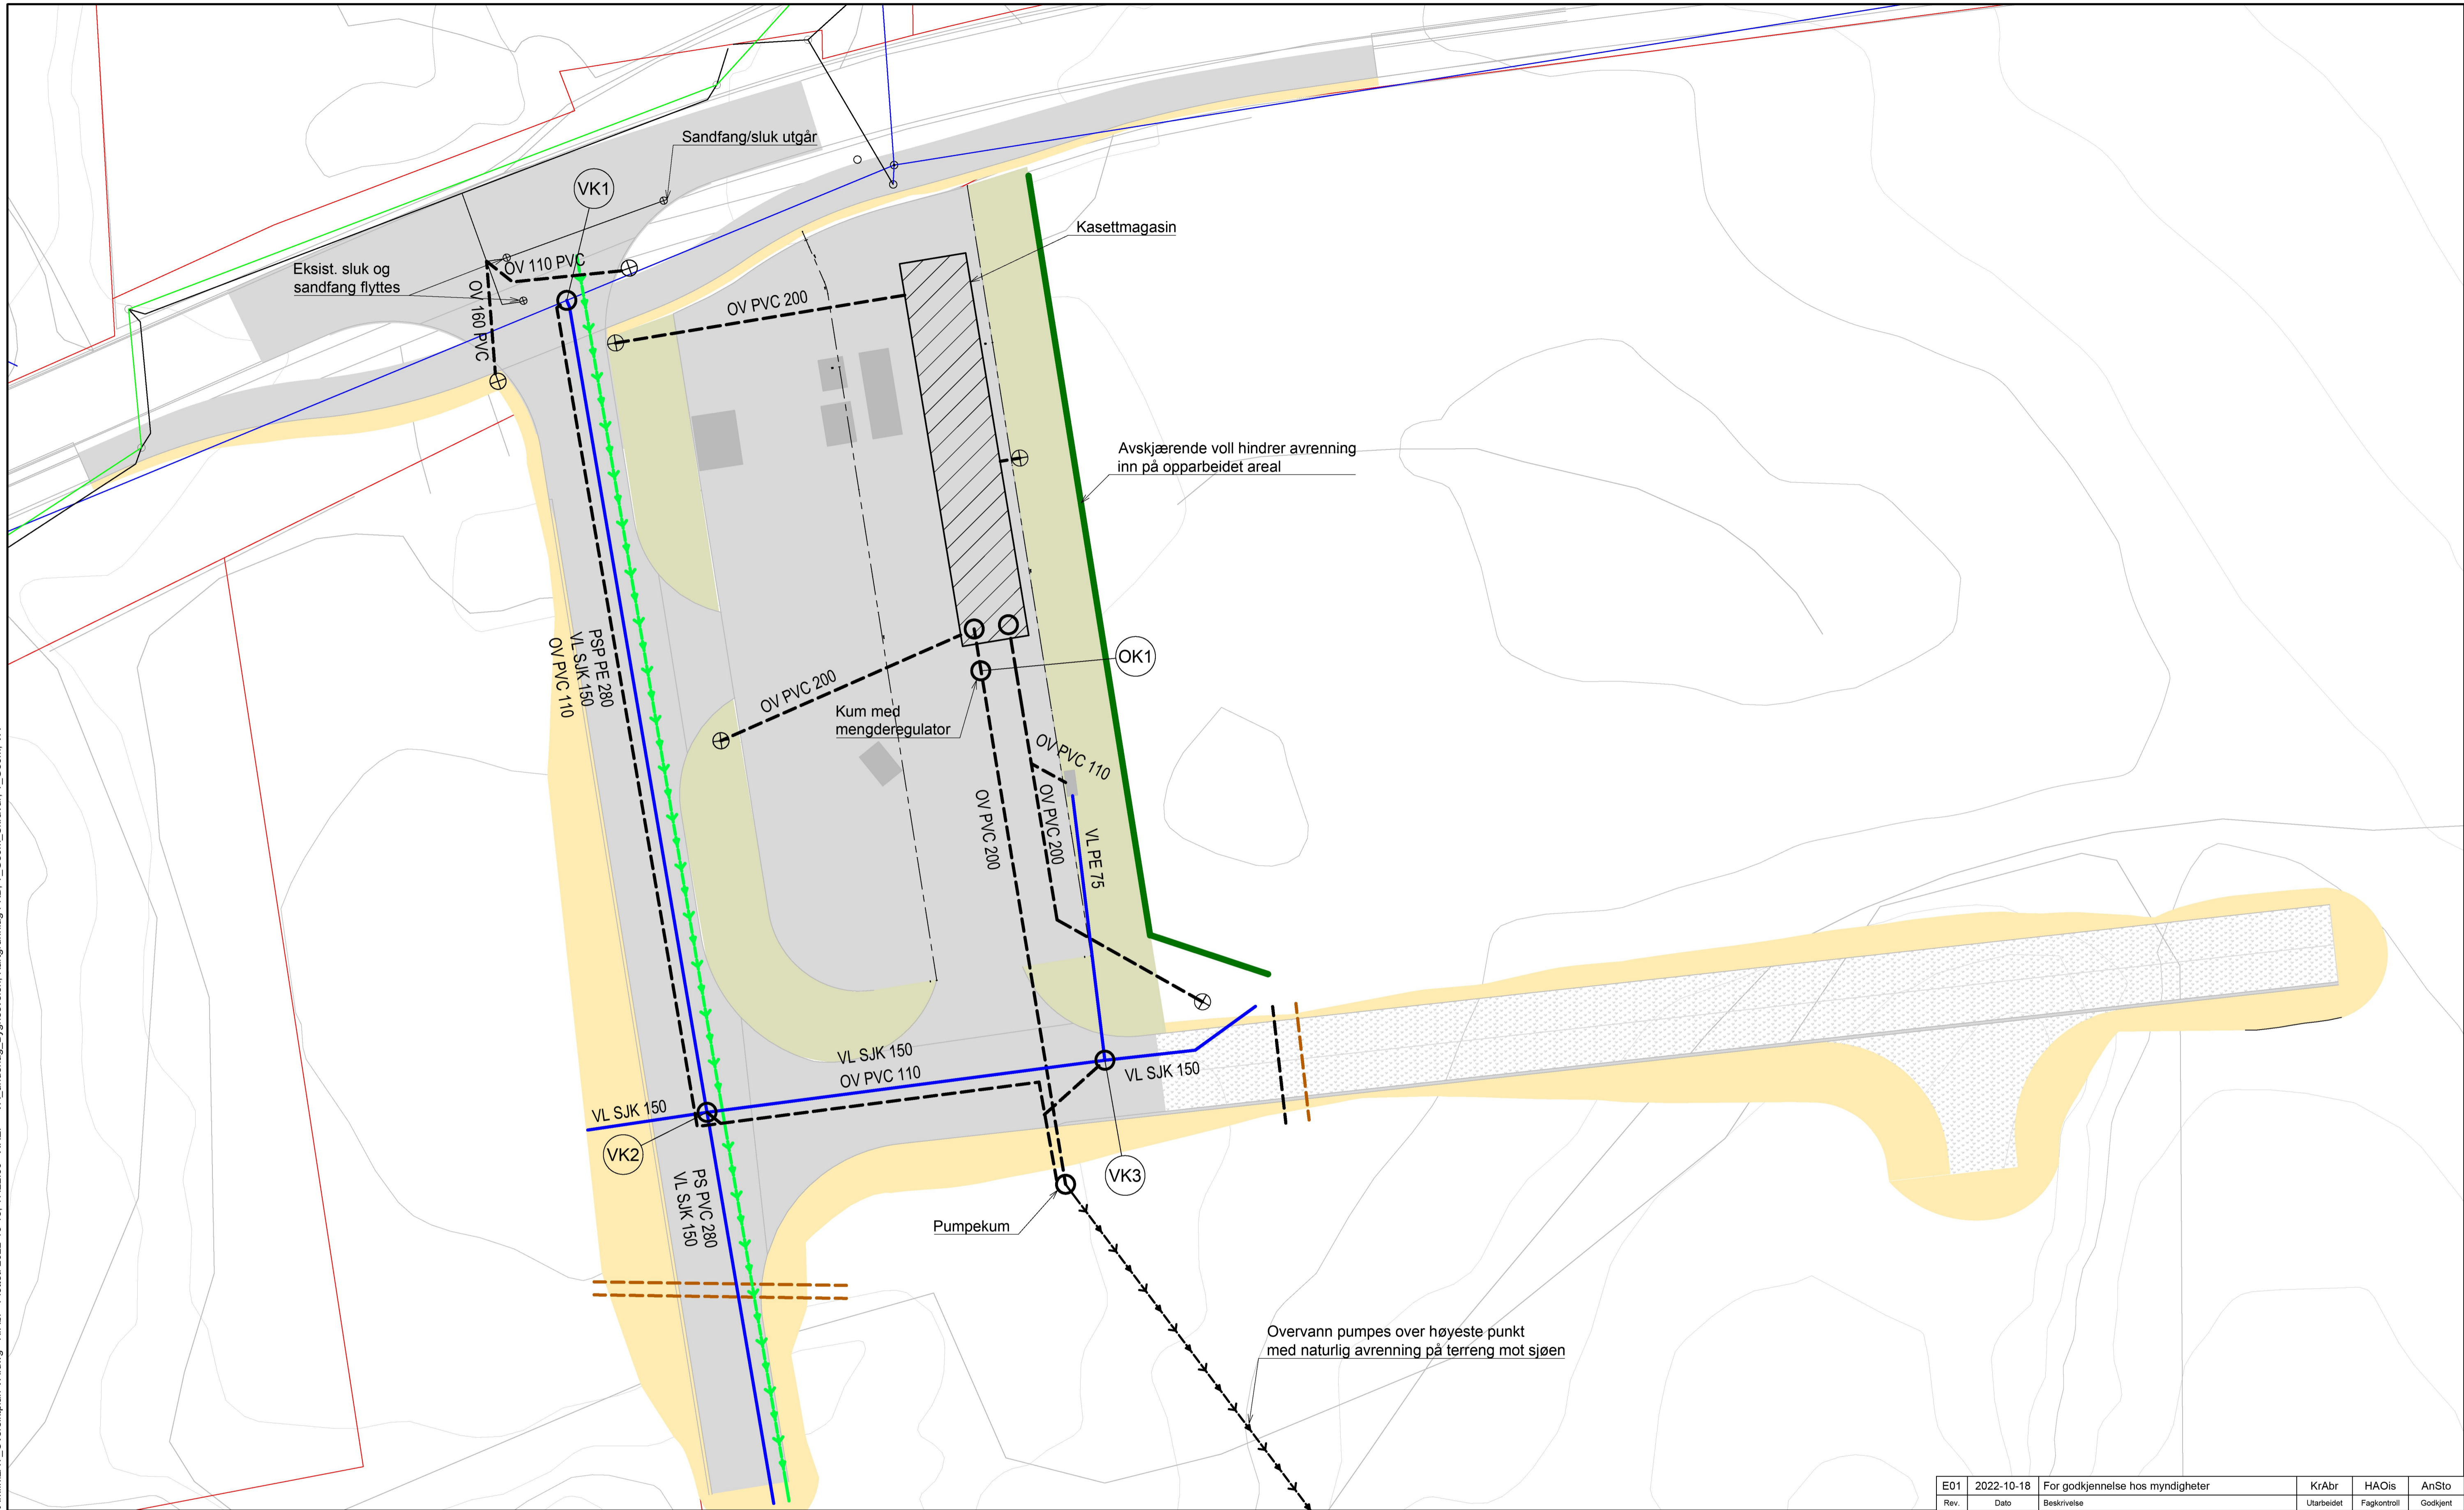

TEGNFORKLARING

	Prosjektet	Eksisterende
Vannledning	—	—
Spillvannledning	—	—
Pumpeledning spillvann	→→	
Overvannsledning	- - -	—
Trekkerør	- - -	
Kum	○	○
Sandfang	⊗	⊗
Fordrøyningsmagasin	▨	

Rev.	Dato	Beskrivelse	KrAbt	HAOs	AnSto
E01	2022-10-18	For godkjenning hos myndigheter			

Detta dokumentet er utarbeidet av Norconsult AS som del av det oppdraget som fremgår nedenfor. Opphavsretten tilhører Norconsult AS. Dokumentet må bare benyttes til det formål som oppdragsavtalen beskriver, og må ikke kopieres eller gjøres tilgjengelig på annen måte eller i større utstrekning enn formålet tilsier.

Karmøy kommune	Målestokk (gjelder A1) 1:250
----------------	--

Bygnes Biogass
Oversiktsplan
VA og overvann

Norconsult	Oppdragsnummer 52204404	Tegningsnummer Z-20-00-01	Revisjon E01
------------	-----------------------------------	-------------------------------------	------------------------