
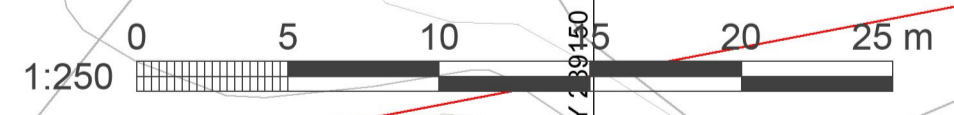


X:\nor\oppdrag\Haugesund\52204\52204\04\BIM\veg\Arkiv\LAY\_C001.dwg - JonWes - Plottet: 2022-10-18, 11:11:49 - LAYOUT = SØK (3) - XREF = T\_Geom\_Skavur\_Tegnet vegmodell hevet. Kartgrunnlag FKB

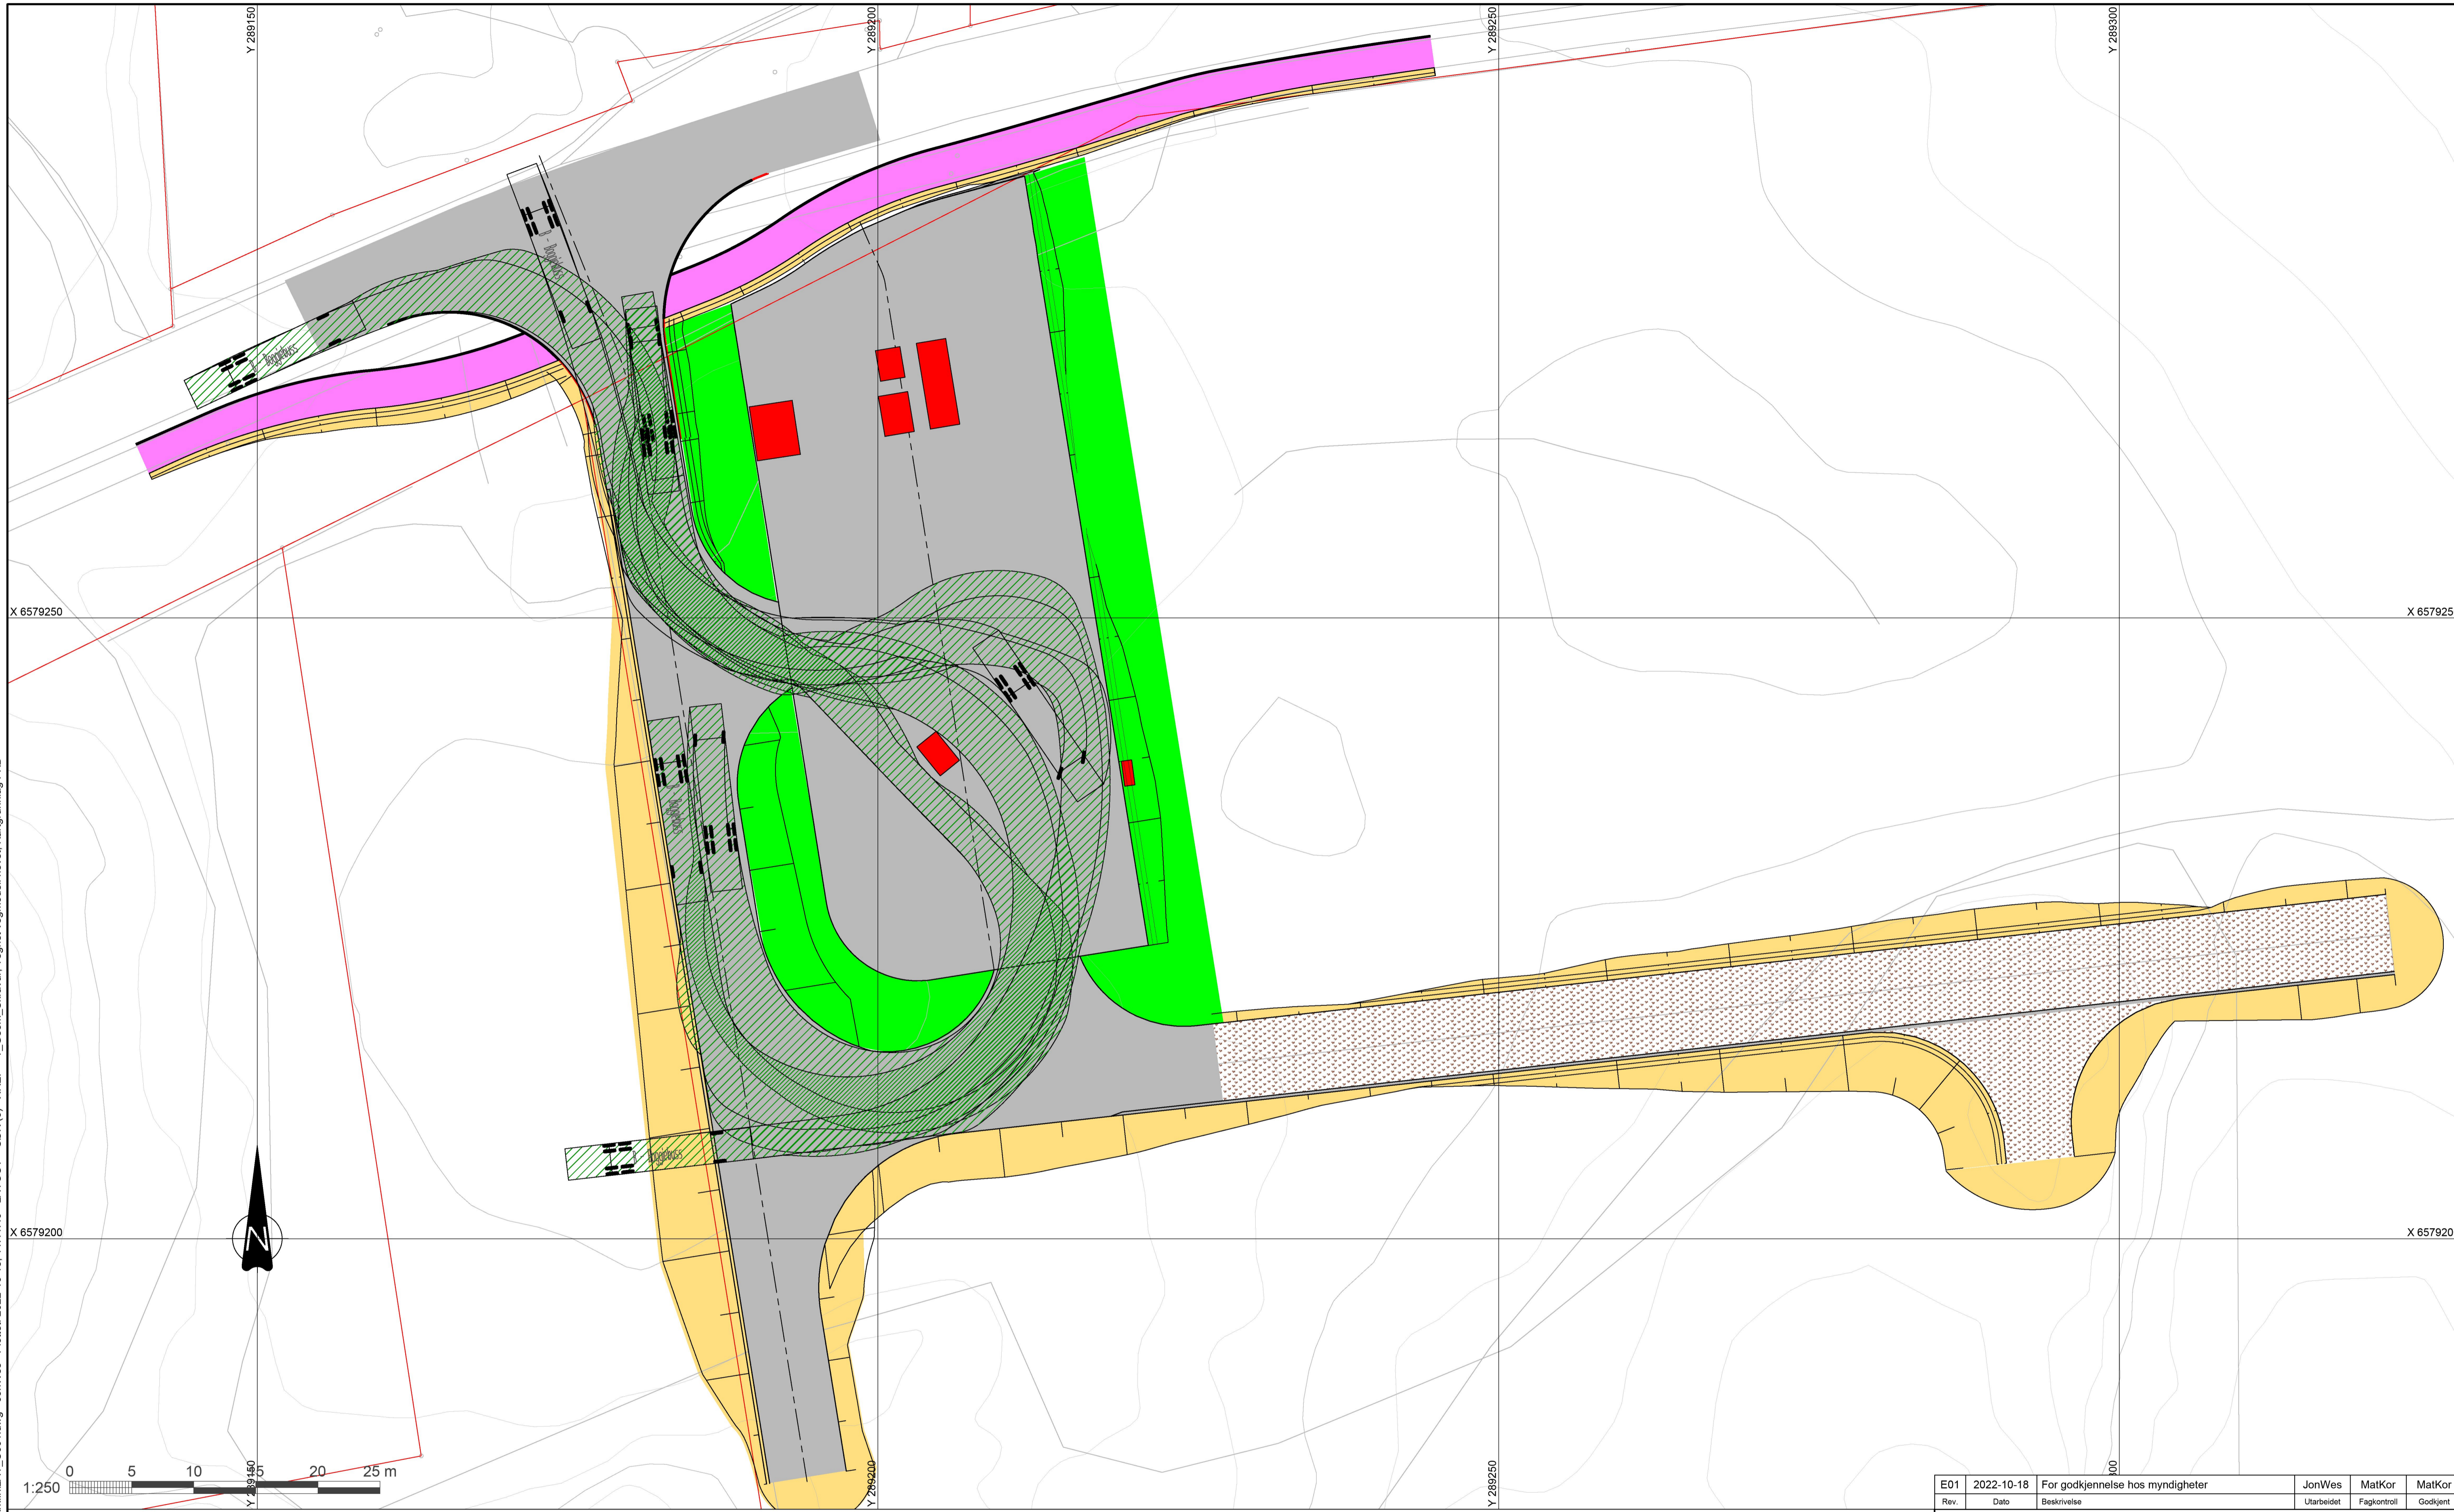

Tegnforklaring

Kjøreveg		Regulerte bygg	
Gangveg		Grusveg	
Skjæring, fylling og grøft		Grøntområde Gjelder også trafikkdelar og fyllinger	

Rev.	2022-10-18	For godkjenning hos myndigheter	JonWes	MatKor	MatKor
		Beskrivelse	Utarbeidet	Fagkontroll	Godkjent

Dette dokumentet er utarbeidet av Norconsult AS som del av det oppdraget som fremgår nedenfor. Opphavsretten tilhører Norconsult AS. Dokumentet må bare benyttes til det formål som oppdragsavtalen beskriver, og må ikke kopieres eller gjøres tilgjengelig på annen måte eller i større utstrekning enn formålet tilsier.

Karmøy Kommune Målestokk (gjelder A1)  
1:250

Bygnes Biogass

Plantegning for rammeavtale  
Sporingsanalyse

Norconsult	Oppdragsnummer 52204404	Tegningsnummer SØK-03	Revisjon E01
------------	----------------------------	--------------------------	-----------------