
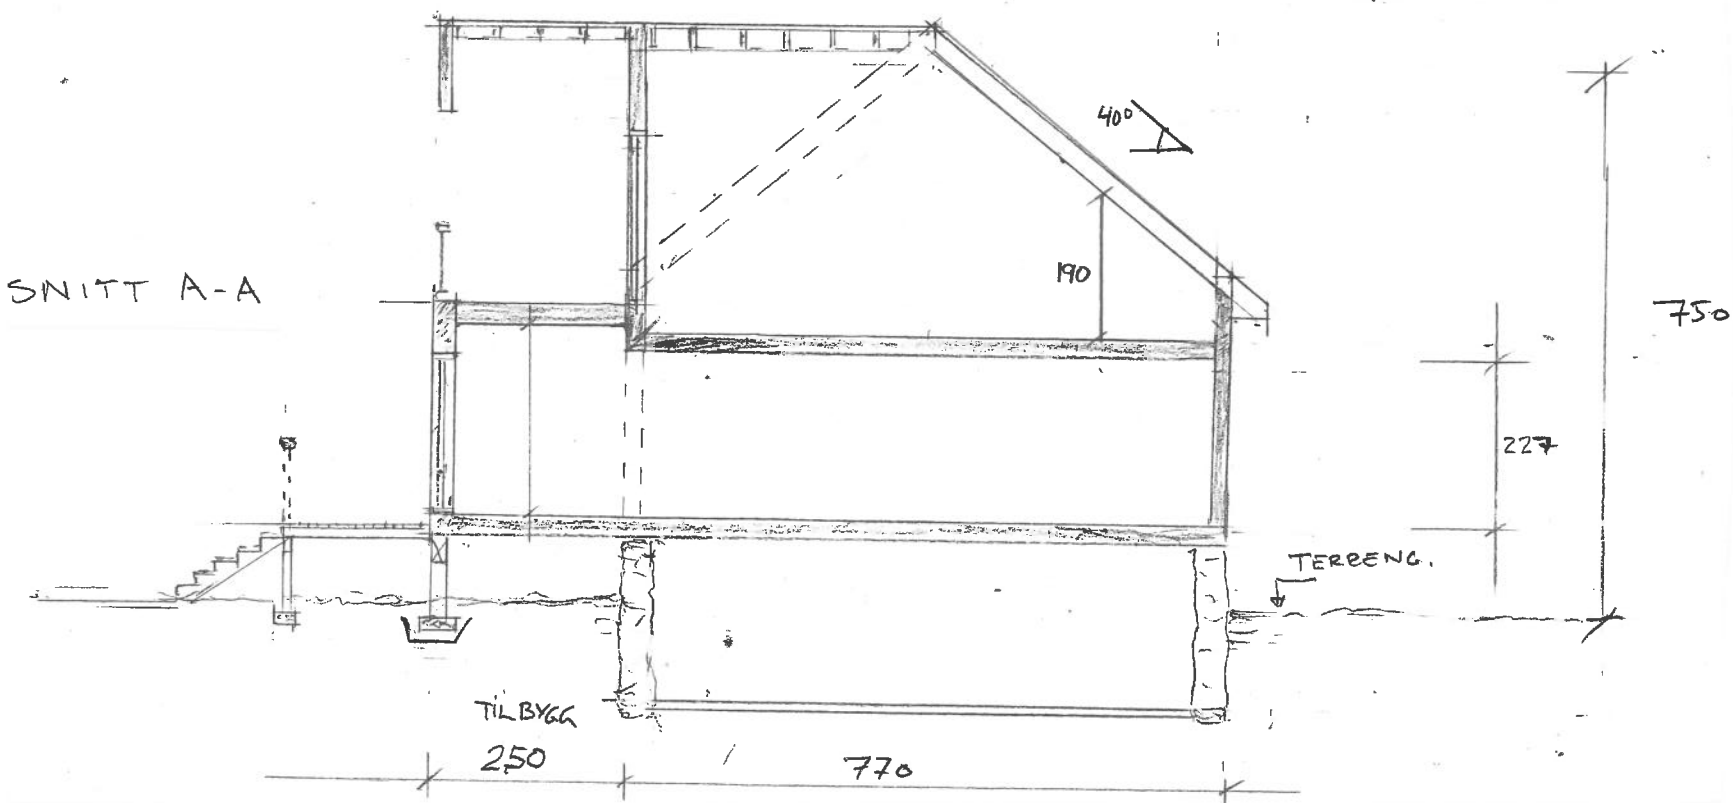
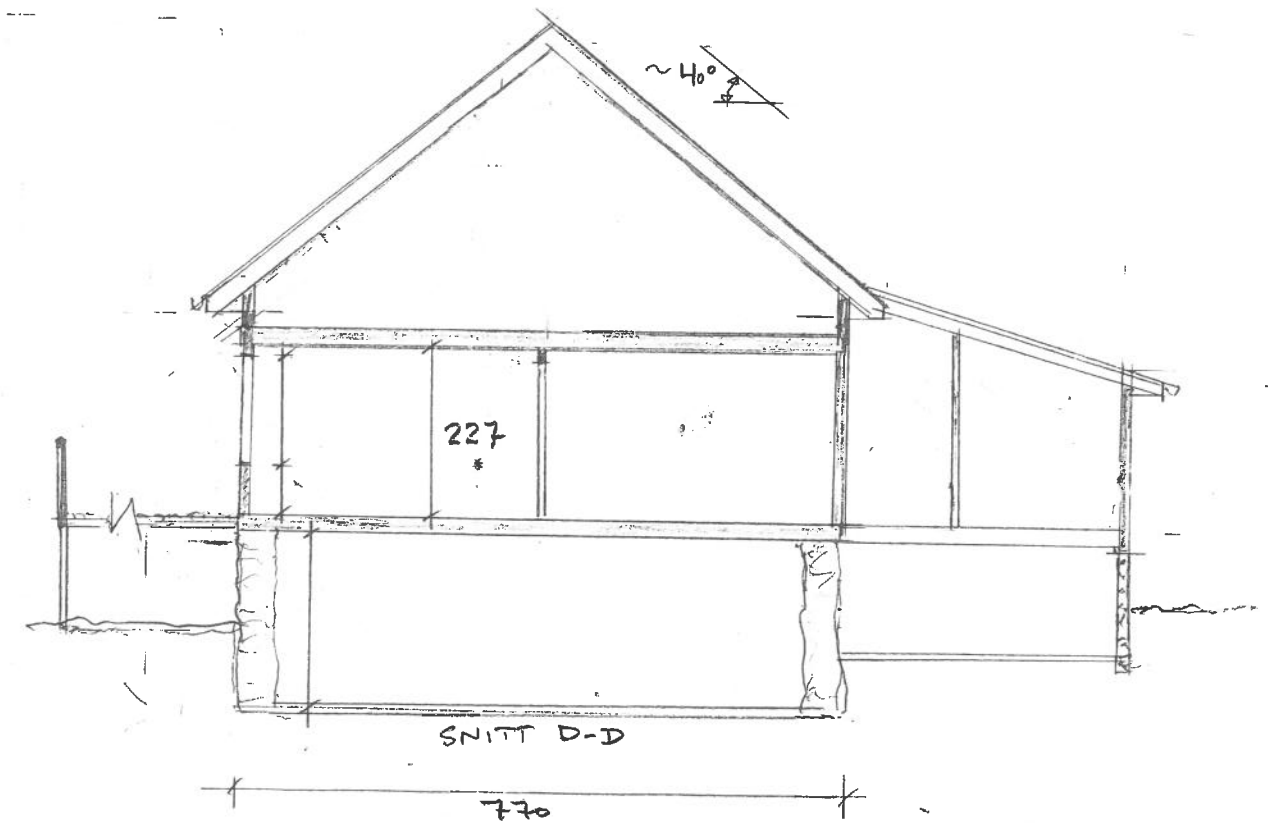
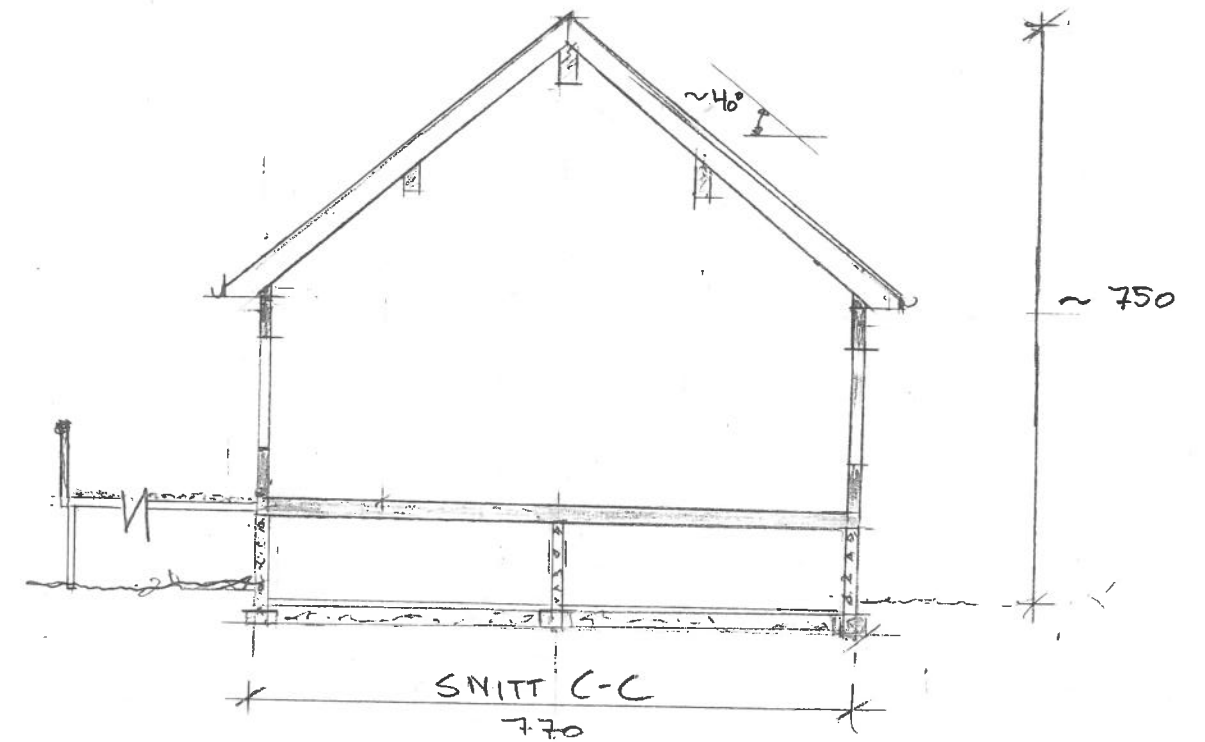




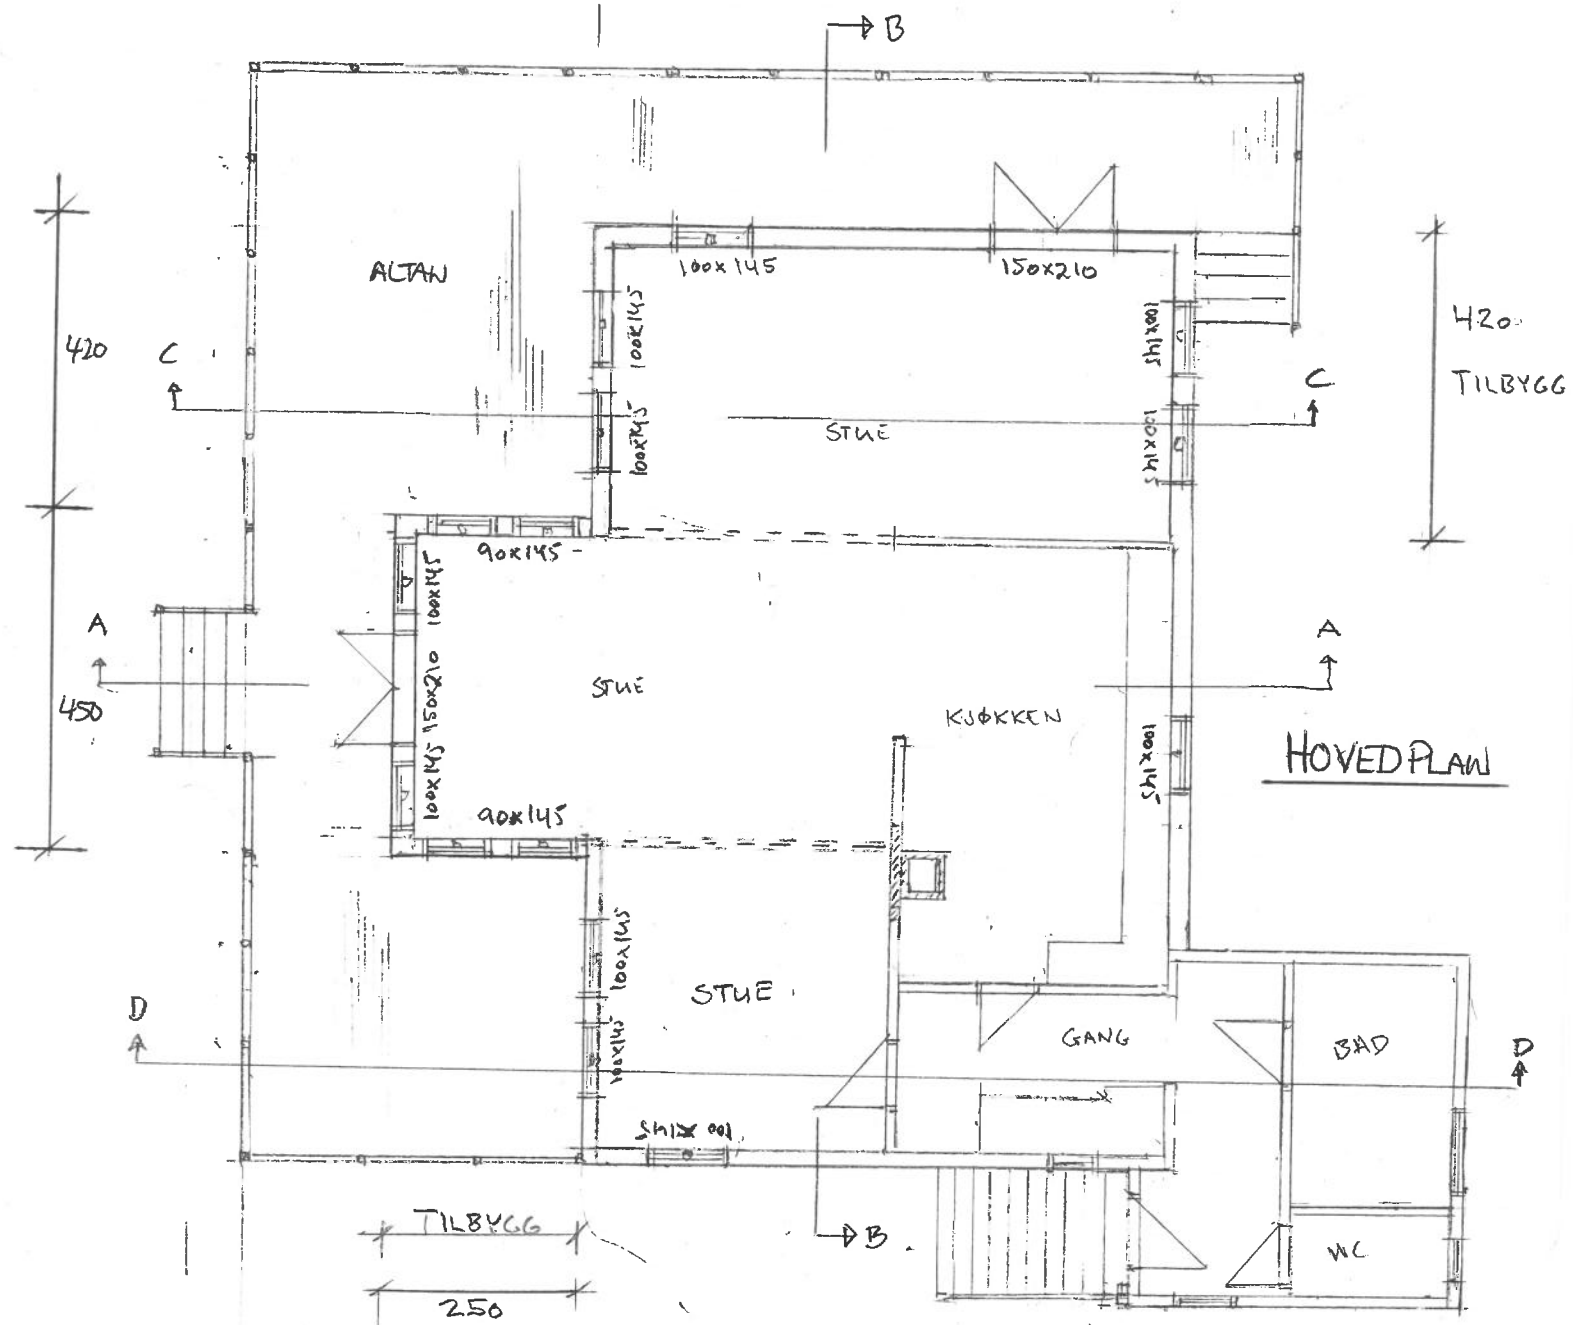


Dato	Konst/Tegnet	Godkjent	Målestokk	Gnr: 38
10.10.22	EMM		1:100	Bnr: 59
HENNING SKÅDEL				TIL/PÅBYGG BOLIG.
SKÅDEL 2 4280 SKUD.				
Tegn. nr. E1	PLAN/SNITT			

Dato	Konst/Tegnet	Godkjent	Målestokk	Gnr: 38
10.10.22	EMM		1:100	Bnr: 59
HENNING SKÅDEL				TIL/PÅBYGG BOLIG.
SKÅDEL 2 4280 SKUD.				
Tegn. nr. E1	PLAN/SNITT			

BYA- bebygd areal = 125,6m²
 + altaner = 73,0m²
 BTA- bruttoareal kjeller = —
 BTA- bruttoareal 1. etg. = 128,8
 BTA- bruttoareal 2. etg. = —
 Sum = 128,8m²

BRA- bruksareal kjeller = 47,0
 BRA- bruksareal 1. etg. = 117,8
 BRA- bruksareal 2. etg. = 49,3
 Sum = 214,1m²

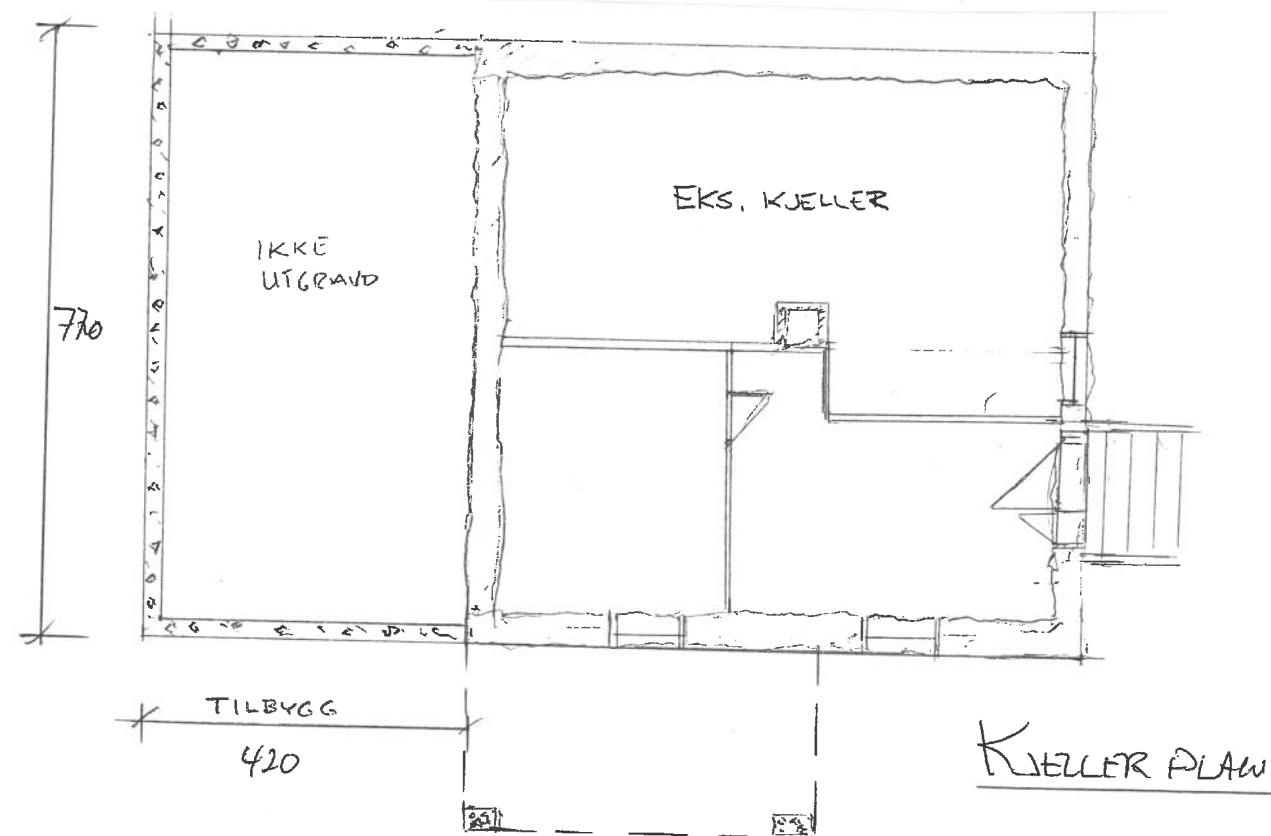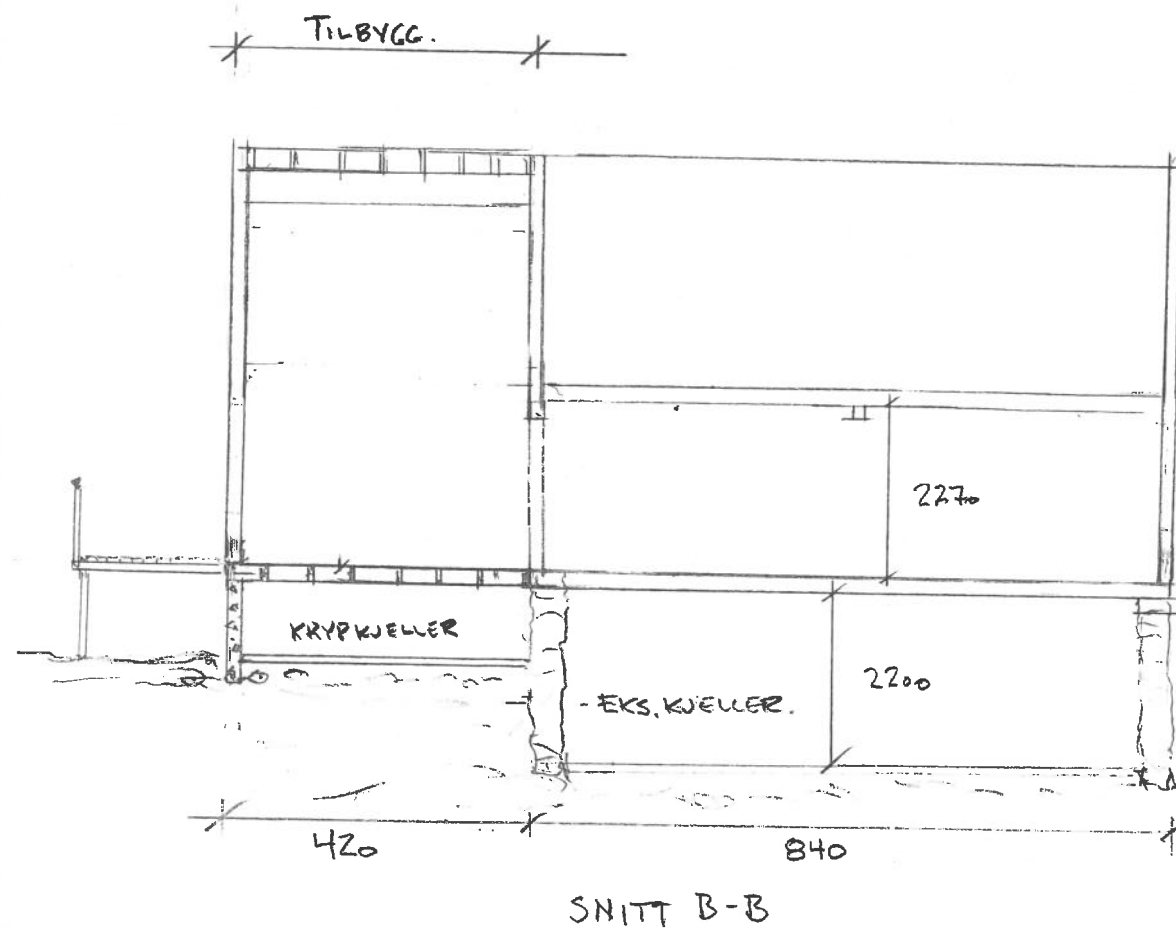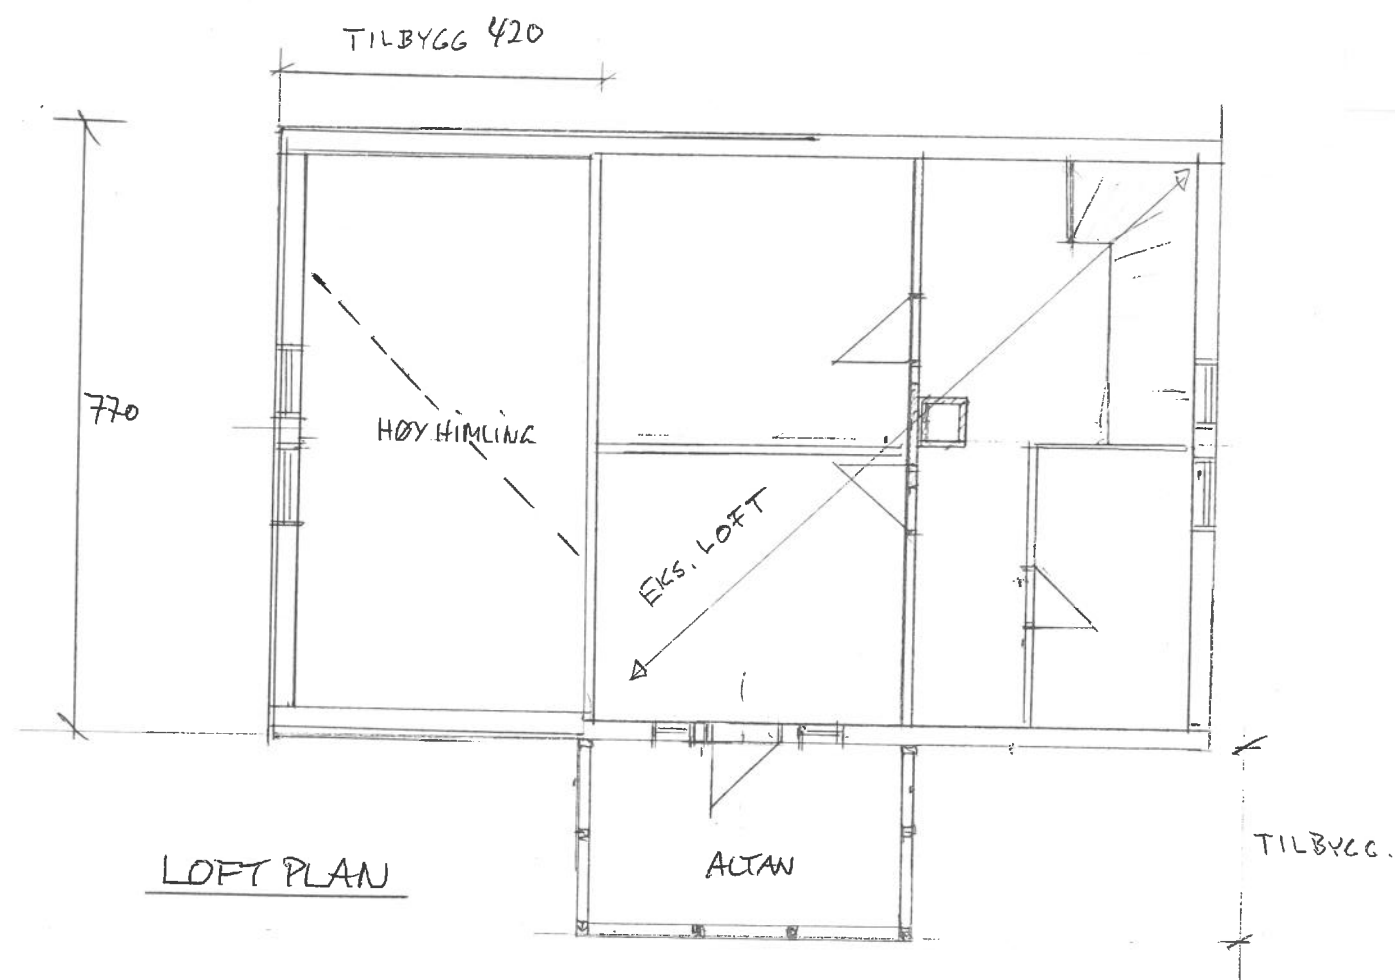

Dato	Konst/Tegnet	Godkjent	Målestokk	Gnr: 38
10.10.22	EHM		1:100	Bnr: 59
HENNING SKÅDEL				TIL/PÅBYGG BOLIG
SKÅDEL 2, Y280 SKUD.				
Tegn. nr. E2		PLAN/SNITT		



Dato	Konst/Tegnet	Godkjent	Målestokk	Gnr.
10.10.22	EM.H		1:100	38
HENNING SKÅDEL				Bnr. 59
SKÅDEL 2 4280 SKUD.				TIL/PÅBYGG
Tegn. nr. E3		FASADER		BOLIG



Dato	Konst/Tegnet	Godkjent	Målestokk	Gnr.	38
10.10.22	EMM		1:100	Bnr.	59
HENNING SKÅDEL				TIL/PÅBYGG BOLIG.	
SKÅDEL 2 4280 SKUD.					
Tegn. nr. EY		FASADER			