


Bokstav	Latinsk navn	Norsk navn	Antall	Enhet	Størrelse	Sortering	Avstand
<b>Trær</b>							
A	Alnus incana	Gråor	7	stk	SO 12-14, kp	Gjennomgående stamme, toppskudd	Se plan
B	Alnus x spaethii	Hybrid-or	8	stk	SO 12-14, kp	Gjennomgående stamme, toppskudd	Se plan
C	Sorbus ulleungensis 'Dodong' E	Ullungrogn 'Dodong' E	9	stk	SO 14-16, kp	Gjennomgående stamme, toppskudd	Se plan
D	Syringa reticulata 'Ivory Silk'	Sommersyrin 'Ivory Silk'	6	stk	SO 14-16, kp	Gjennomgående stamme, toppskudd	Se plan
<b>Busker</b>							
E	Buxus sempervirens 'Suffruticosa'	Buksbom 'Suffruticosa'	103	stk	co (3,5l)		1 per m2 / 1m
F	Diervilla sessilifolia 'Dise'	Diervilla 'Dise'	33	stk	co (3,5l) / 3-4 greiner		1 per m2 / 1m
G	Euonymus fortunei 'Emerald Gold'	Klatreveinved 'Emerald Gold'	69	stk	co (3,5l)		1,5 per m2 / 80 cm
H	Hedera helix 'Arborescens Compacta'	Dvergbuskeføy	50	stk	co (3,5l)		1 per m2 / 1m
I	Pachysandra terminalis 'Green Carpet'	Vinterglans 'Green Carpet'	200	stk	co (3,5l) / 3-4 greiner		6 per m2 / 40 cm
J	Spiraea chamaedryfolia	Bjarkøyspirea	13	stk	co (3,5l) / 3-4 greiner		0,4 per m2 / 140 cm

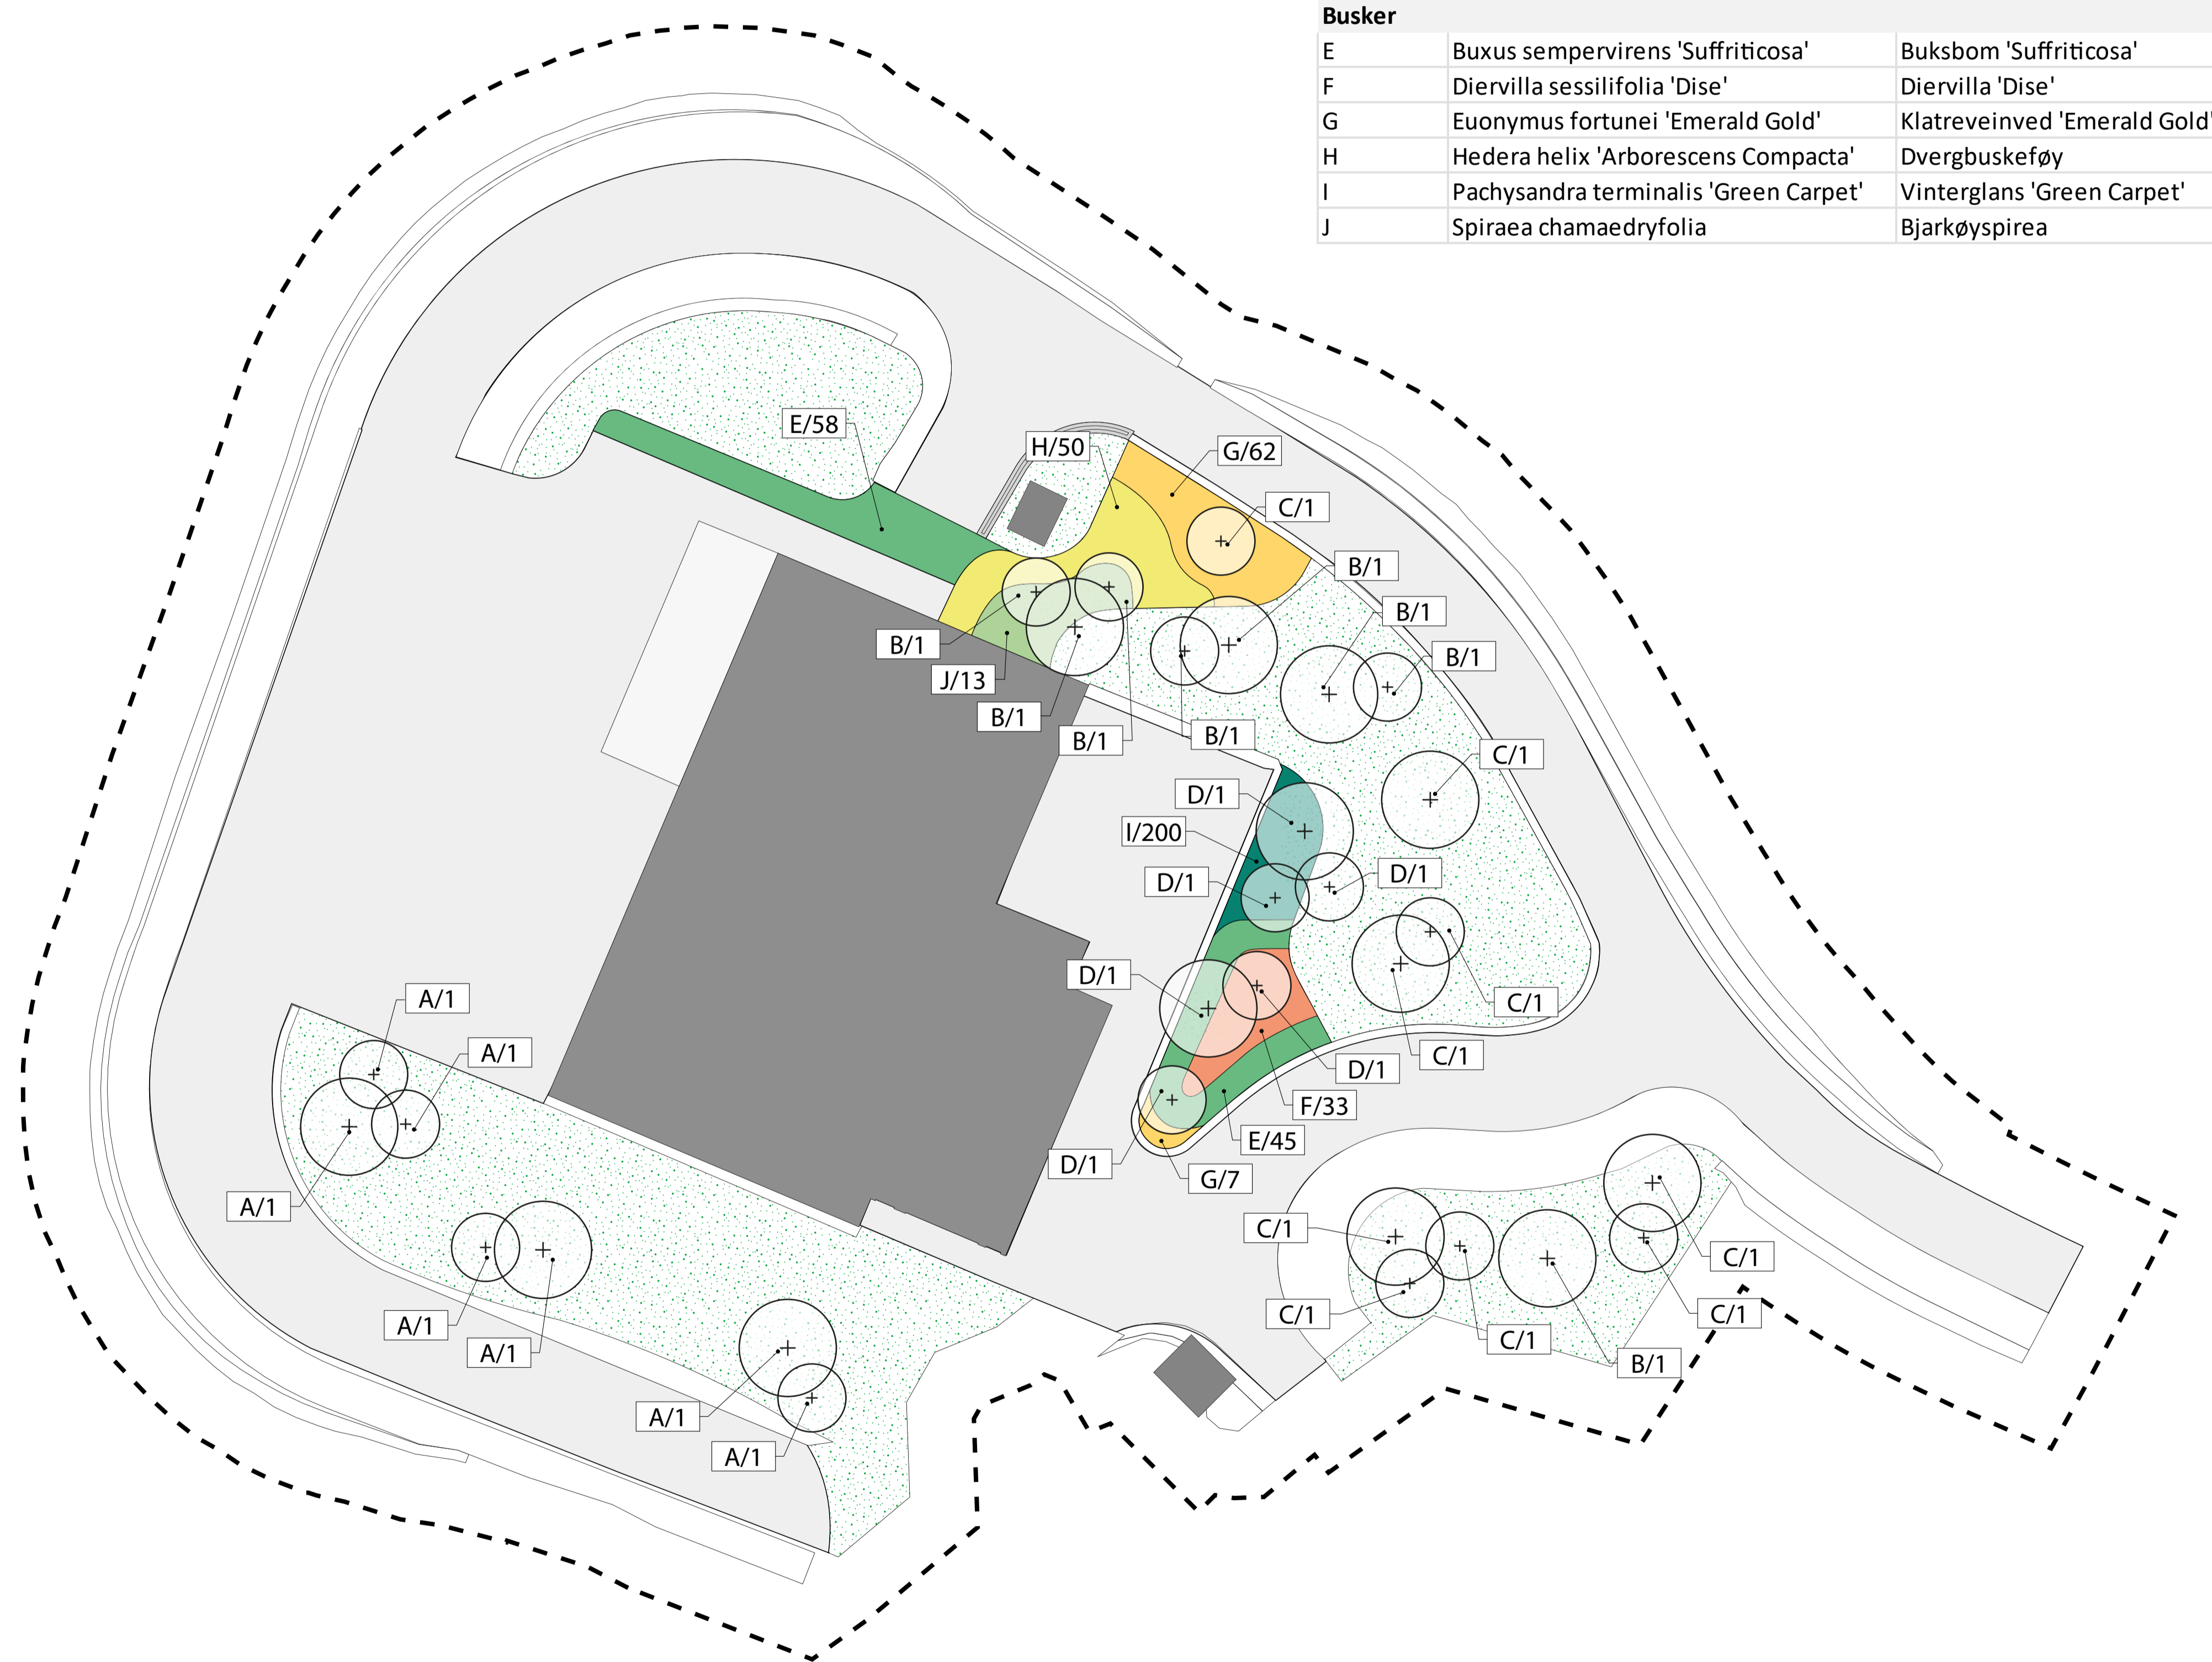

### TEGNFORKLARING

- Bygninger
  - Asfaltert vei
  - Gress
  - + Nye trær
  - Plangrense
- Busker:**
- Euonymus fortunei 'Emerald Gold'
  - Buxus sempervirens 'Suffruticosa'
  - Diervilla sessilifolia 'Dise'
  - Pachysandra terminalis 'Green Carpet'
  - Spiraea chamaedryfolia
  - Hedera helix 'Arborescens Compacta'

Rev.	Revisjon gjelder	Dato.	Sign.	Kontr.
------	------------------	-------	-------	--------



<b>Omega365 Areal</b>			
<b>Karmøy kommune</b>			
<b>Åkrehamn renseanlegg</b>			
<b>GL Prosjektservice</b>			
Prosjekt nummer	124386	Tegnet av	MD
Original dato	27/10/22	Kontrollert av	KS
Status	<b>L001</b>		
Ark størrelse	A1	Målestokk	1:250 Som angitt

