


0836-10

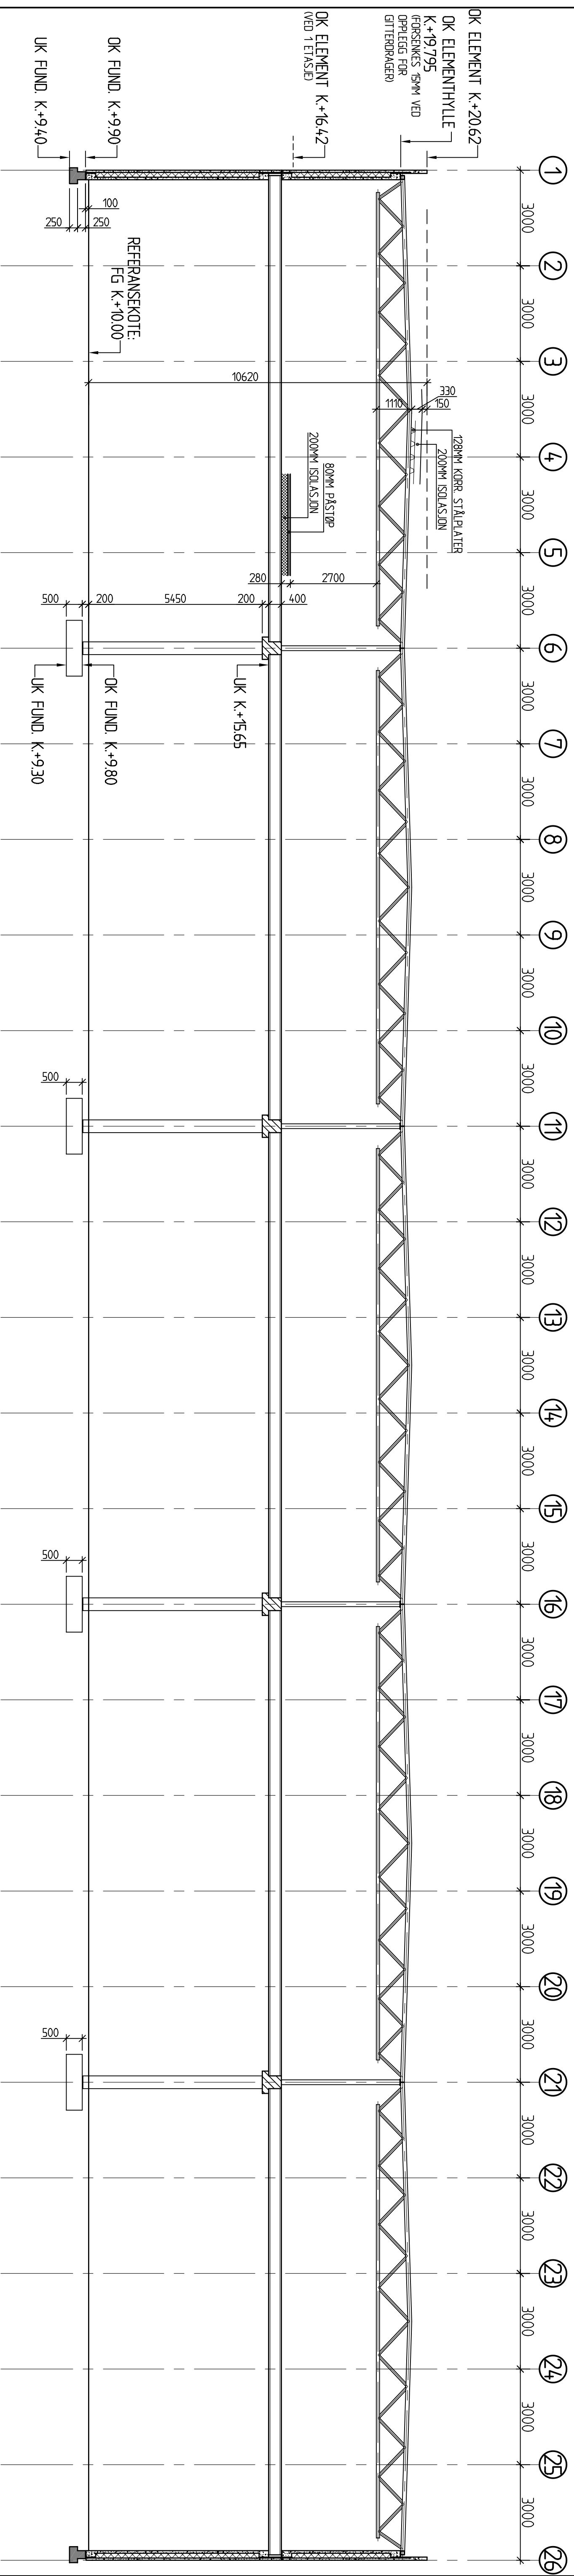

SNITT A-A

REV.	TEKST	SRID.	TEKN.	MAK.	TEKN. NR.	REV.
	CASTOR ENTREPRENØR		MH	1:100		
	K.T. MESØY EIENDOM AS		KONTR.			
	NERINGSBYGG		GOBKJ.			
	SNITT A-A		DRØG.			
	FORM		DRØG.			

SIVILINGENIØRERNE
NORDBØ & SEGLUM AS
Rådbygghende Ingeniører i Norge
Øvre Vollgate 126 Postboks 222 5601 Høvsand - Tlf: 52 70 89 70 - Fax: 52 70 89 71

0836-10