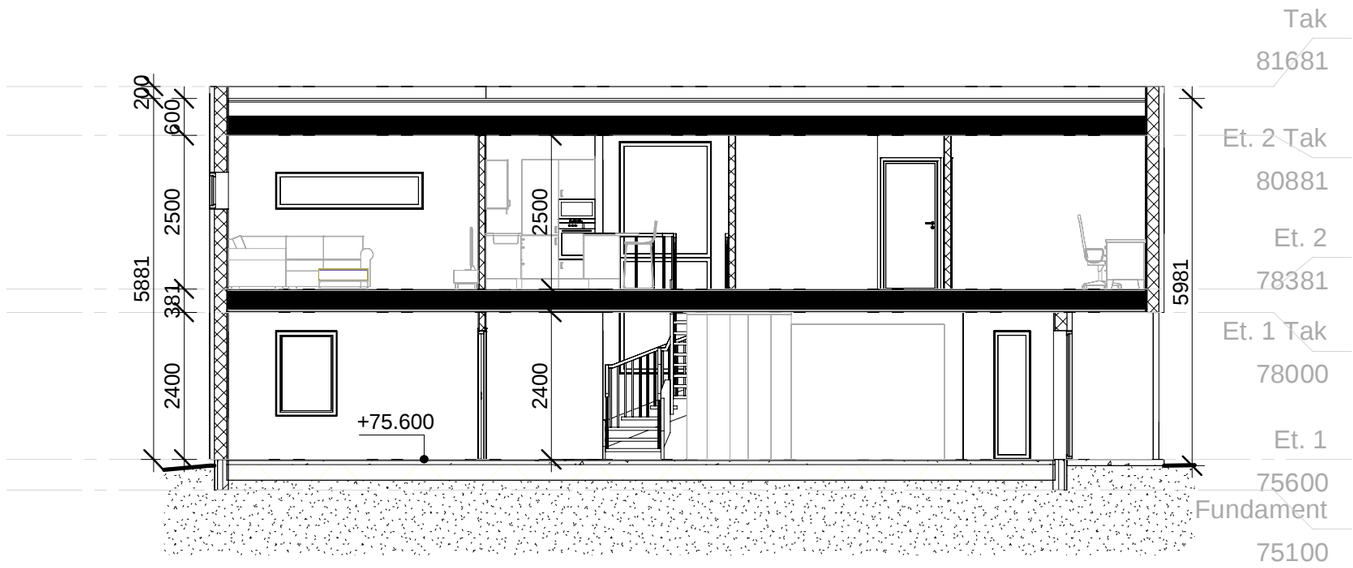

BYA	Garasje	BRA	
Areal	Areal	Etasje	Areal
166.6 m²	38.3 m²	1 etg	92.4 m²
		2 etg	113.1 m²
			205.5 m²

Rev.	Revisjonen gjelder	Utført	Kontr.	Dato
B	Revidert etter mail fra kunde 100622	TE	MJ	13.06.22
A	Revidert etter mail fra kunde 090622	TE	MJ	10.06.22

Garvik Prosjekt AS
Vestheimvegen 15
4250 Kopervik
Tlf: 52844750
www.garvikgruppen.no

Tiltakshaver.
Andreas og Maria Voraa

Prosjektnavn.
Villa Voraa

Prosjektadresse.
149/518 - Karmøy

Tegning.
Snitt

Tegningen må hverken, helt eller delvis benyttes av
tiltak som ikke Garvikgruppen medvirker i

Målestokk 1 : 100

Dato	13/10/22
Tegnet	TE
Kontr.	GG
Prosjekt nr.	112022
Tegning nr.	A105
Rev.	B
Gnr / Bnr.	

13.10.2022 09.49.23