


Reguleringsplan	Gnr./Bnr. 15/6	
BYGGEPLASS: Gjerdestykket (Åkra Øst)	KARMØY	
TILTAKSHAVER: Trygve J. Sjøen AS	PROSJEKTNR. #	
TITTEL:	MÅL: 1:1000	DATE: 26.10.22
	A3	TEGNER: R.A.Olsen
		TEGNINGSR. #
DENNE TEGNING ER VÅR EIENDOM OG MÅ IKKE URETTMESSIG BRUKES ELLER ETTERLIGNES JRF. LOV OM ÅNDSVERK AV 1981.		post@sjoenhus.no Tlf: 52 84 50 50
		www.sjoenhus.no Org. nr: 918 847 065

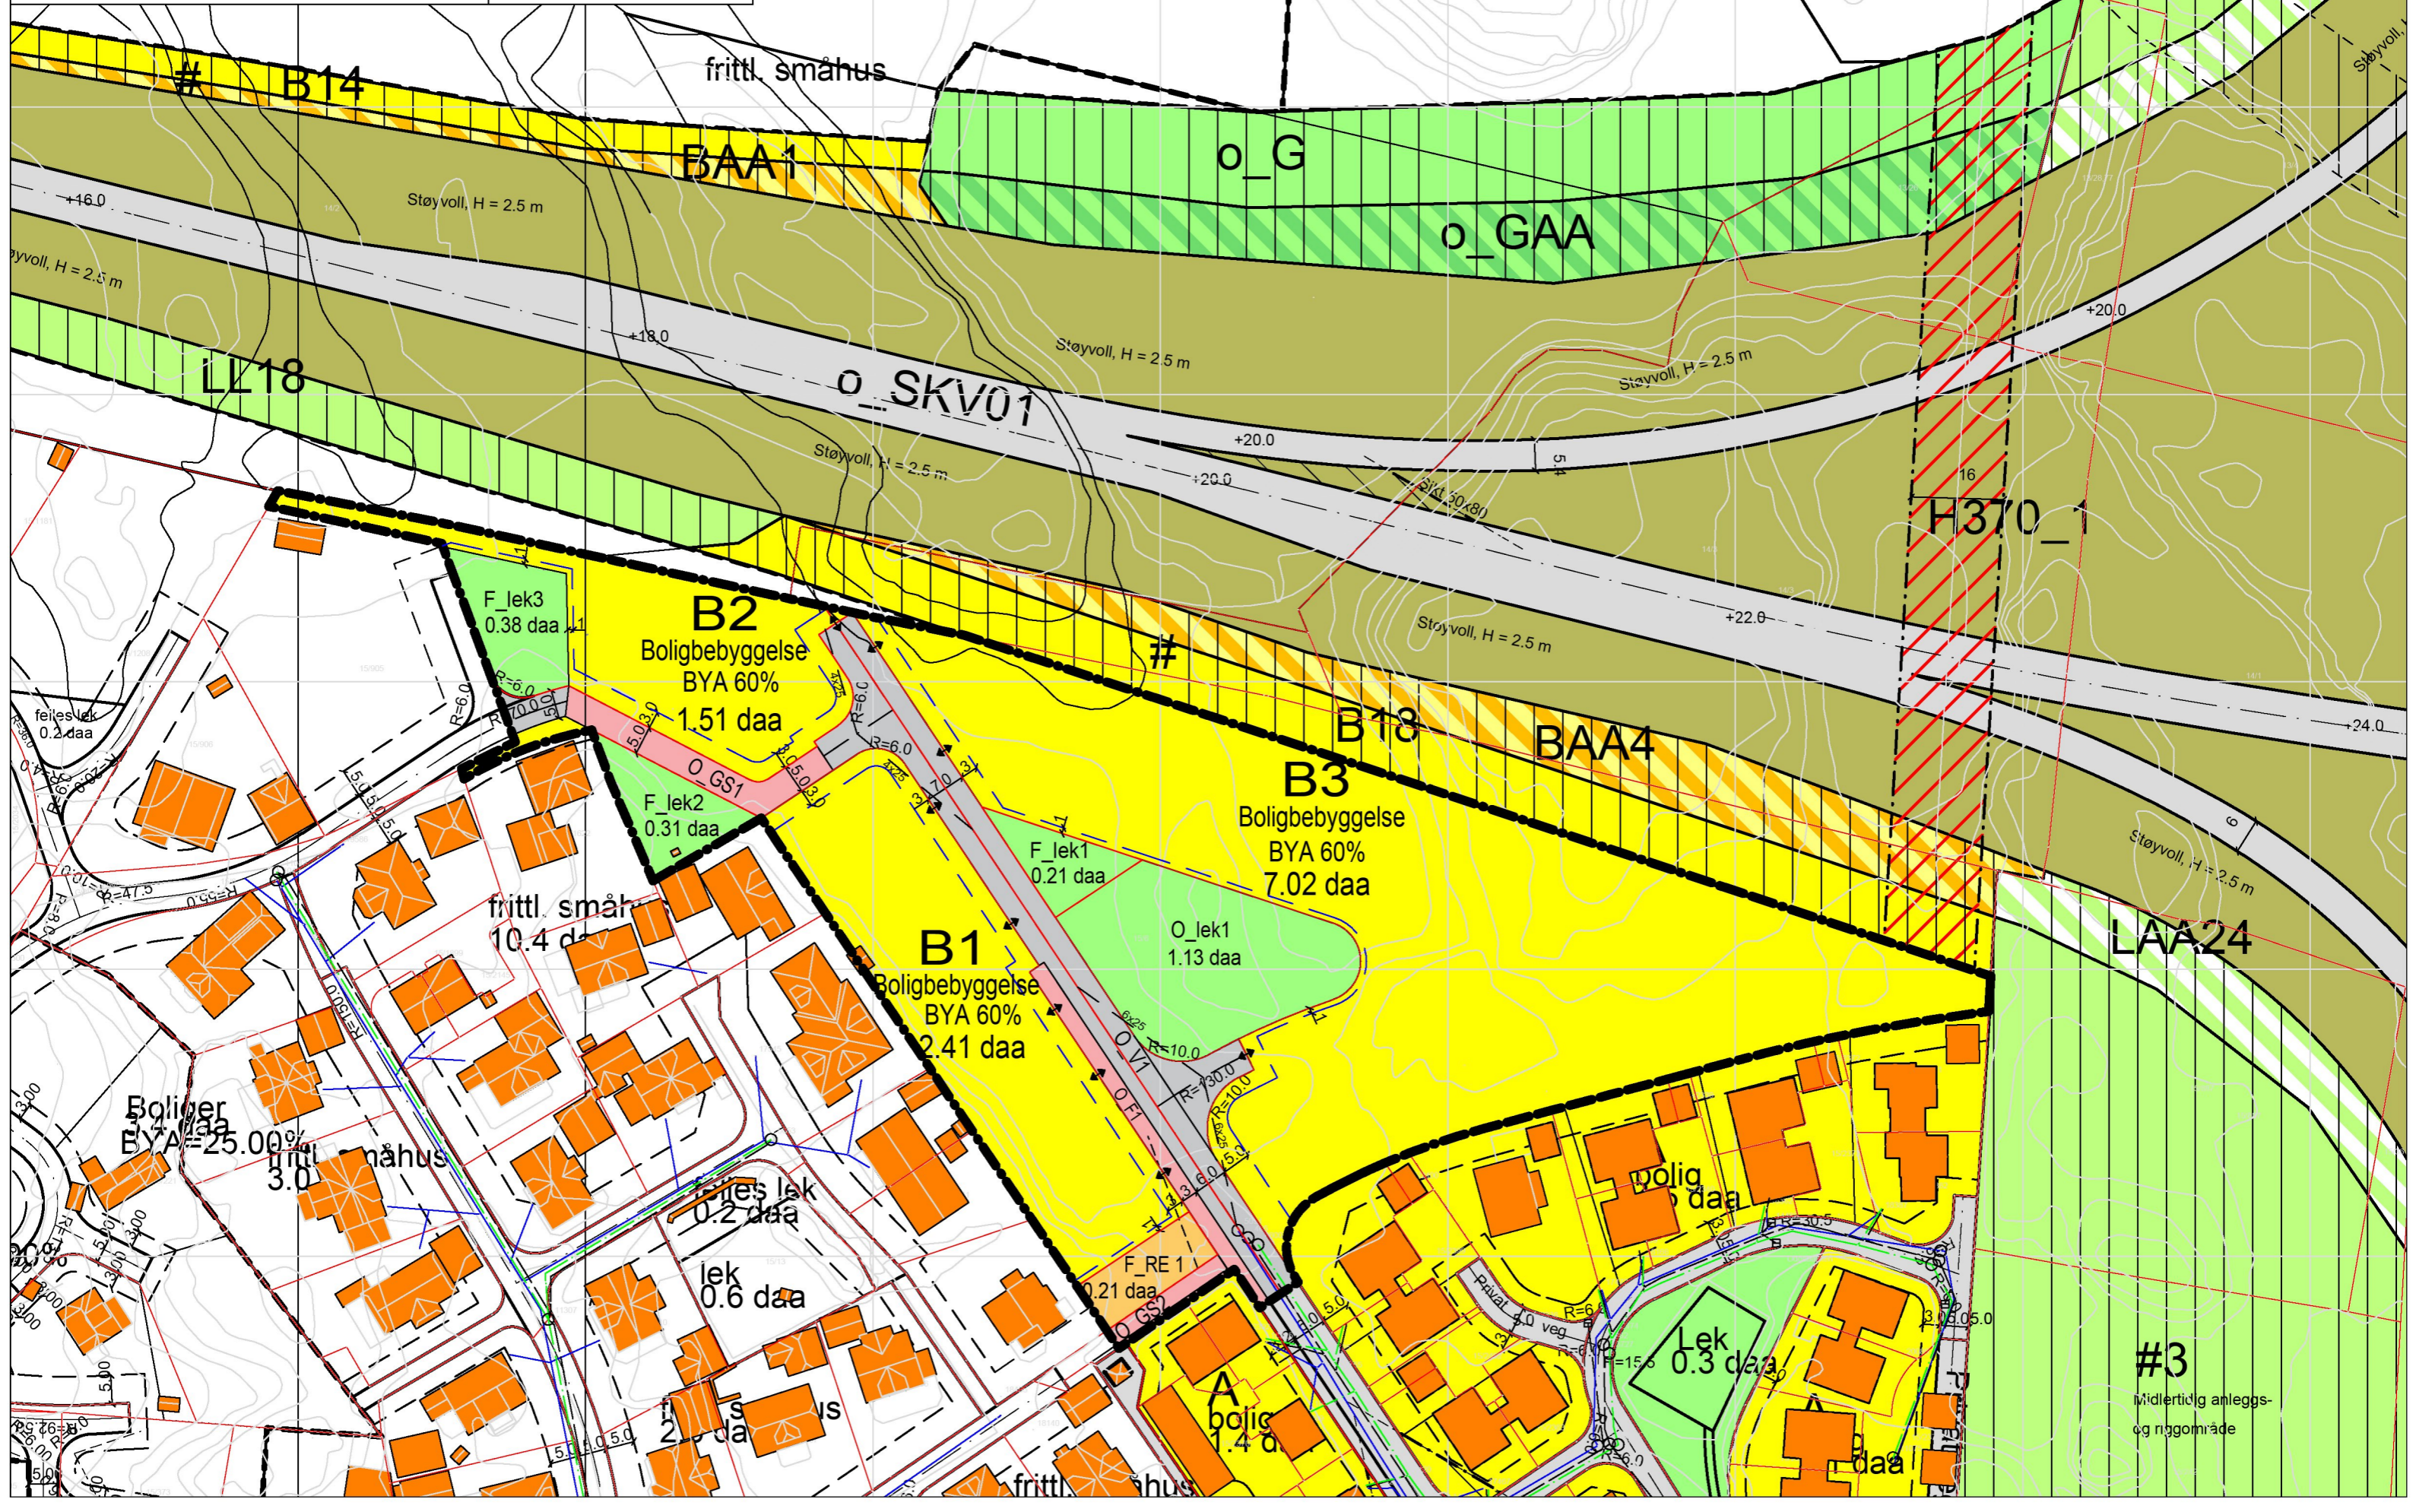

#3
Midlertidig anleggs- og riggområde