


Byggeselsplan alt.2		Gnr./Bnr. 15/6
KARMOY		
Gjerdestykket (Åkra Øst)		PROSJEKTNR. #
Trygve J. Sjøen AS		
MÅL: 1:1000	DATE: 26.10.22	REV: #
A3	R.A.Olsen	TEGNINGSNR. #
DENNE TEGNING ER VÅR EIENDOM OG MÅ IKKE URETTMESSIG BRUKES ELLER ETTERLIGNES JRF. LOV OM ÅNDSVERK AV 1981.		



post@sjoenhus.no Tlf: 52 84 50 50
www.sjoenhus.no Org. nr: 918 847 065

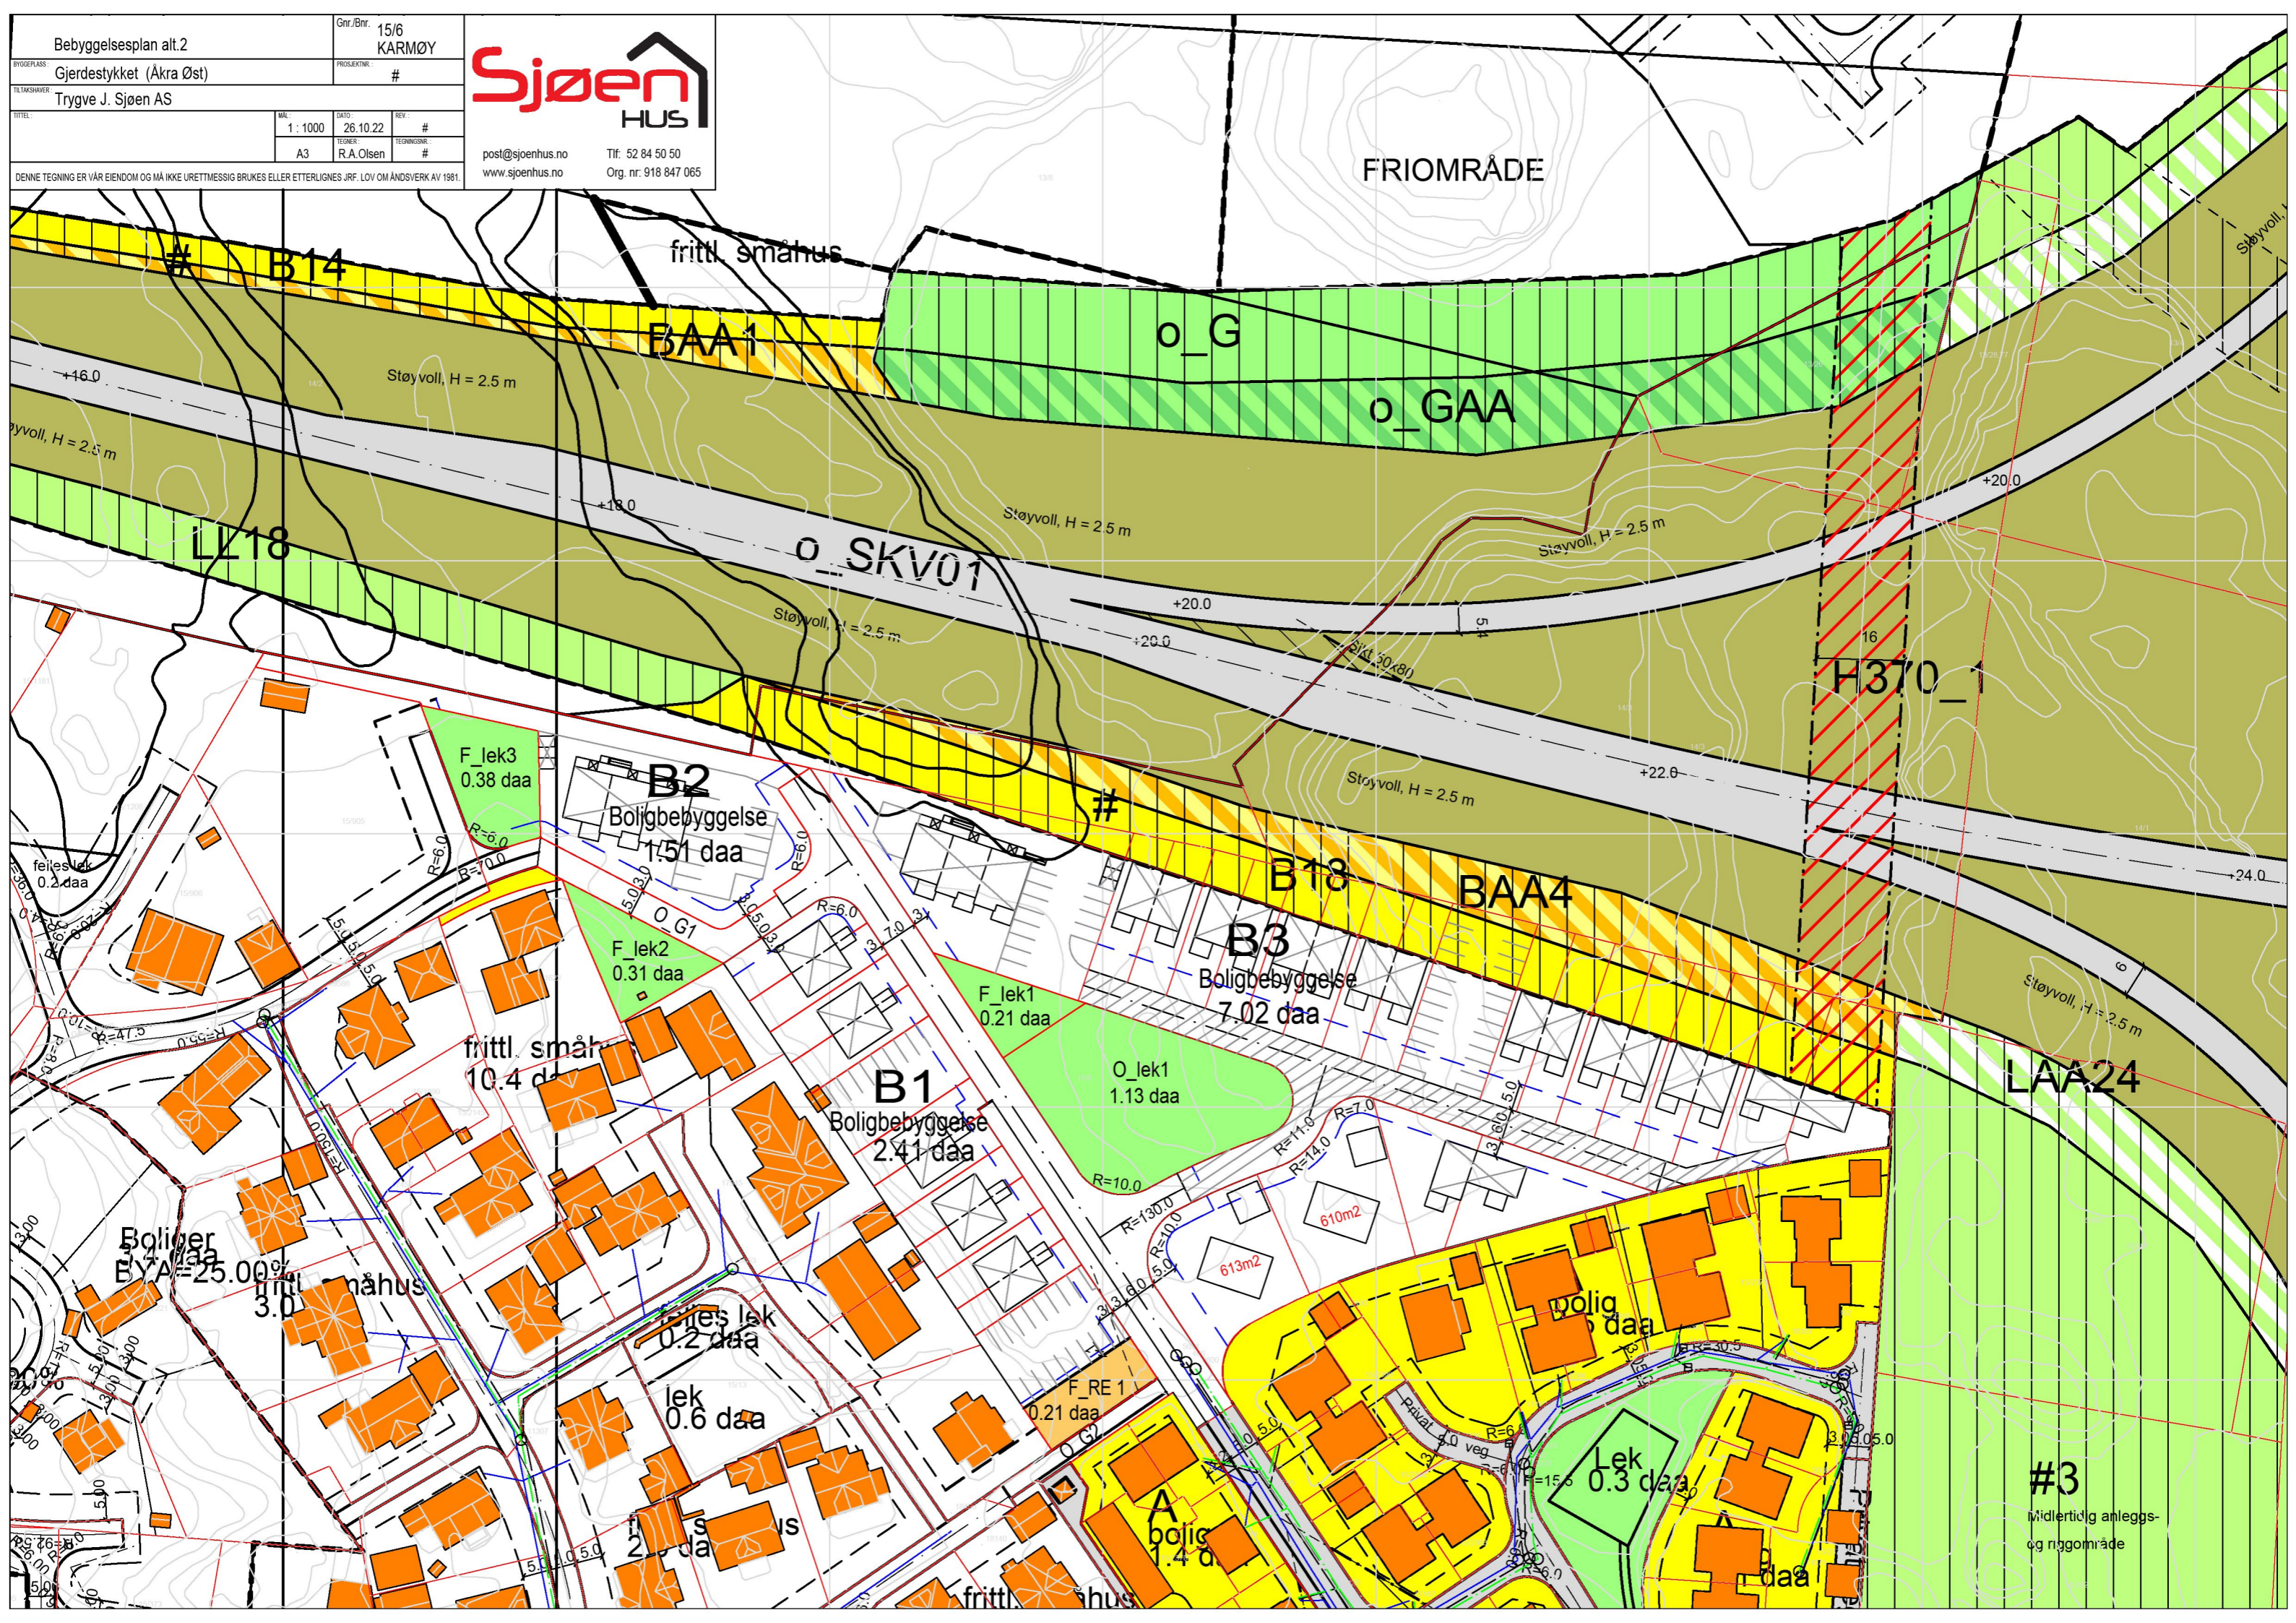

FRIOMRÅDE

fritt. småhus

B14

BAA1

O_G

O_GAA

Støyvoll, H = 2.5 m

Støyvoll, H = 2.5 m

Støyvoll, H = 2.5 m

LL18

O_SKV01

Støyvoll, H = 2.5 m

+20.0

+20.0

+20.0

H370_1

Støyvoll, H = 2.5 m

+22.0

B2
Boligbebyggelse
1.51 daa

B18

BAA4

B3
Boligbebyggelse
7.02 daa

fritt. småhus
10.4 daa

B1
Boligbebyggelse
2.41 daa

O_lek1
1.13 daa

LA24

Boliger
BYA = 25.00%

fritt. småhus
3.0 daa

lekes lek
0.2 daa

lek
0.6 daa

F_RE 1
0.21 daa

A bolig
1.4 daa

Lek
0.3 daa

#3

Midlertidig anleggs- og riggområde