


B3

Boligbebyggelse
BYA 60%
7.02 daa

B1

Boligbebyggelse
BYA 60%
2.41 daa

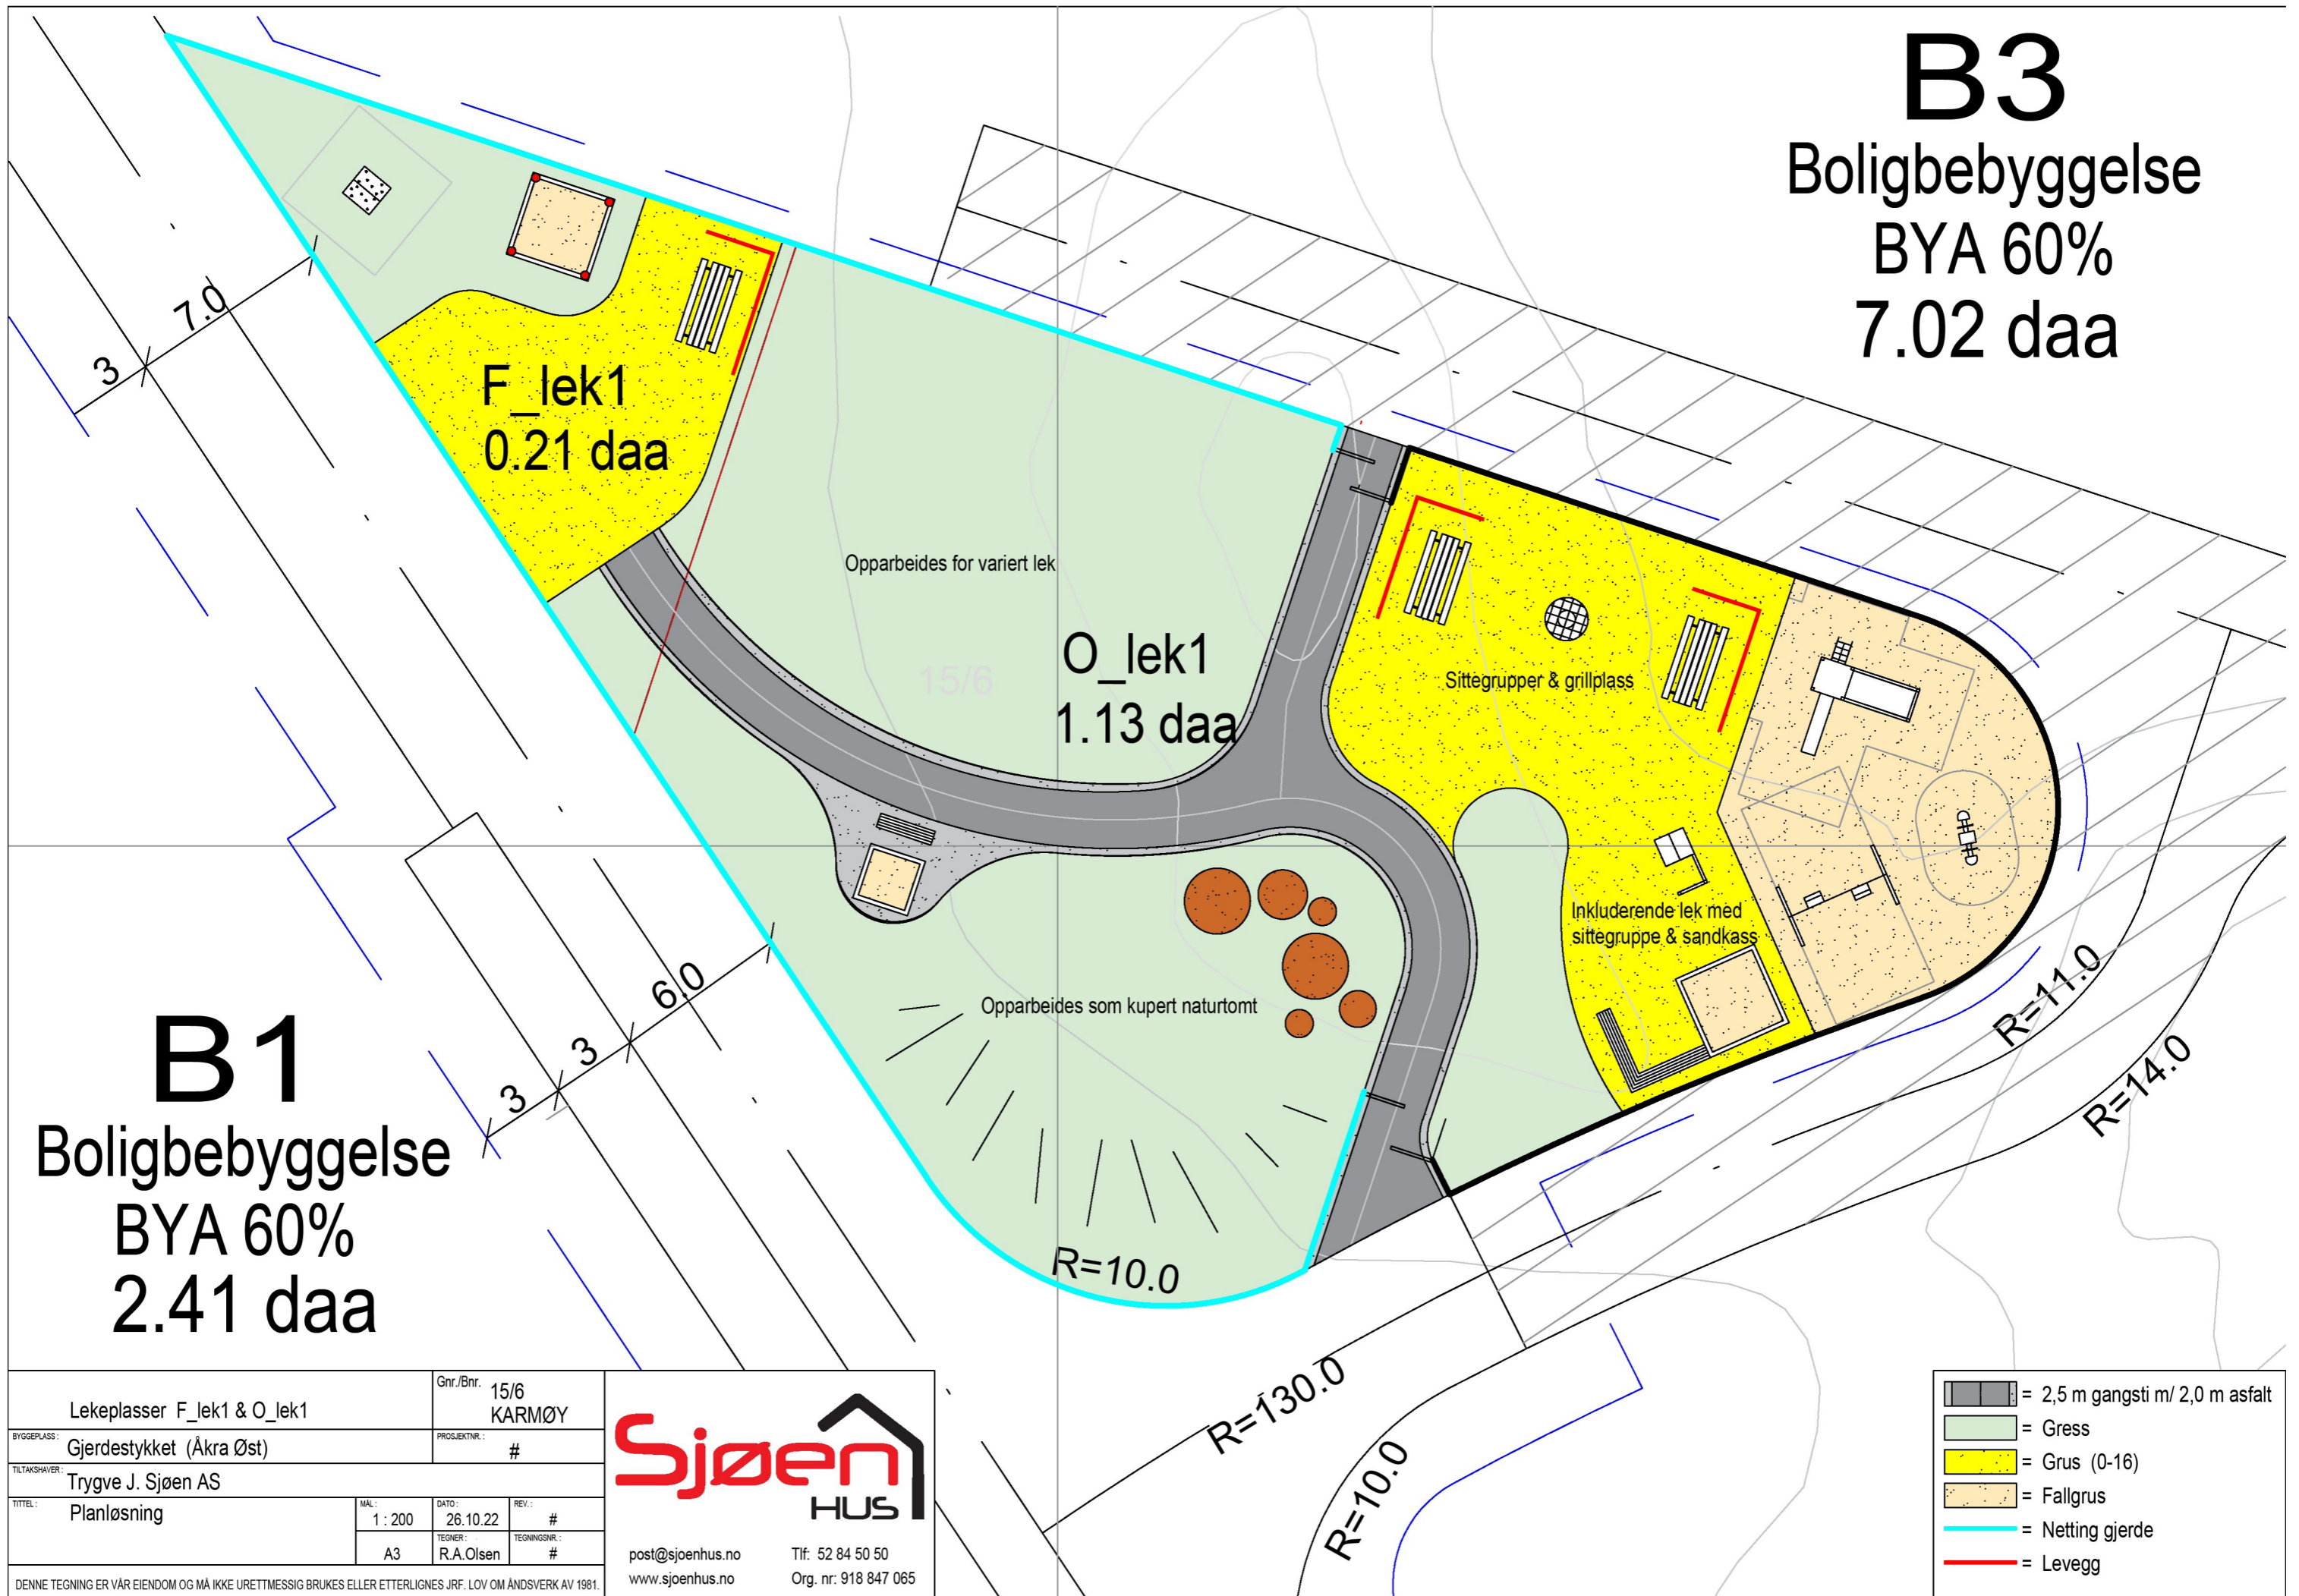

Lekeplasser F_ lek1 & O_ lek1		Gnr./Bnr.	15/6
BYGGEPLASS: Gjerdestykket (Åkra Øst)		KARMØY	
TILTAKSHAVER: Trygve J. Sjøen AS		PROSJEKTNR.:	#
TITTEL: Planløsning	MAL: 1 : 200	DATE: 26.10.22	REV.: #
	A3	TEGNER: R.A.Olsen	TEGNINGSNR.: #
DENNE TEGNING ER VÅR EIENDOM OG MÅ IKKE URETTMESSIG BRUKES ELLER ETTERLIGNES JRF. LOV OM ÅNDSVERK AV 1981.			

Sjøen
HUS

post@sjoenhus.no Tlf: 52 84 50 50
www.sjoenhus.no Org. nr: 918 847 065

- = 2,5 m gangsti m/ 2,0 m asfalt
- = Gress
- = Grus (0-16)
- = Fallgrus
- = Netting gjerde
- = Levegg