


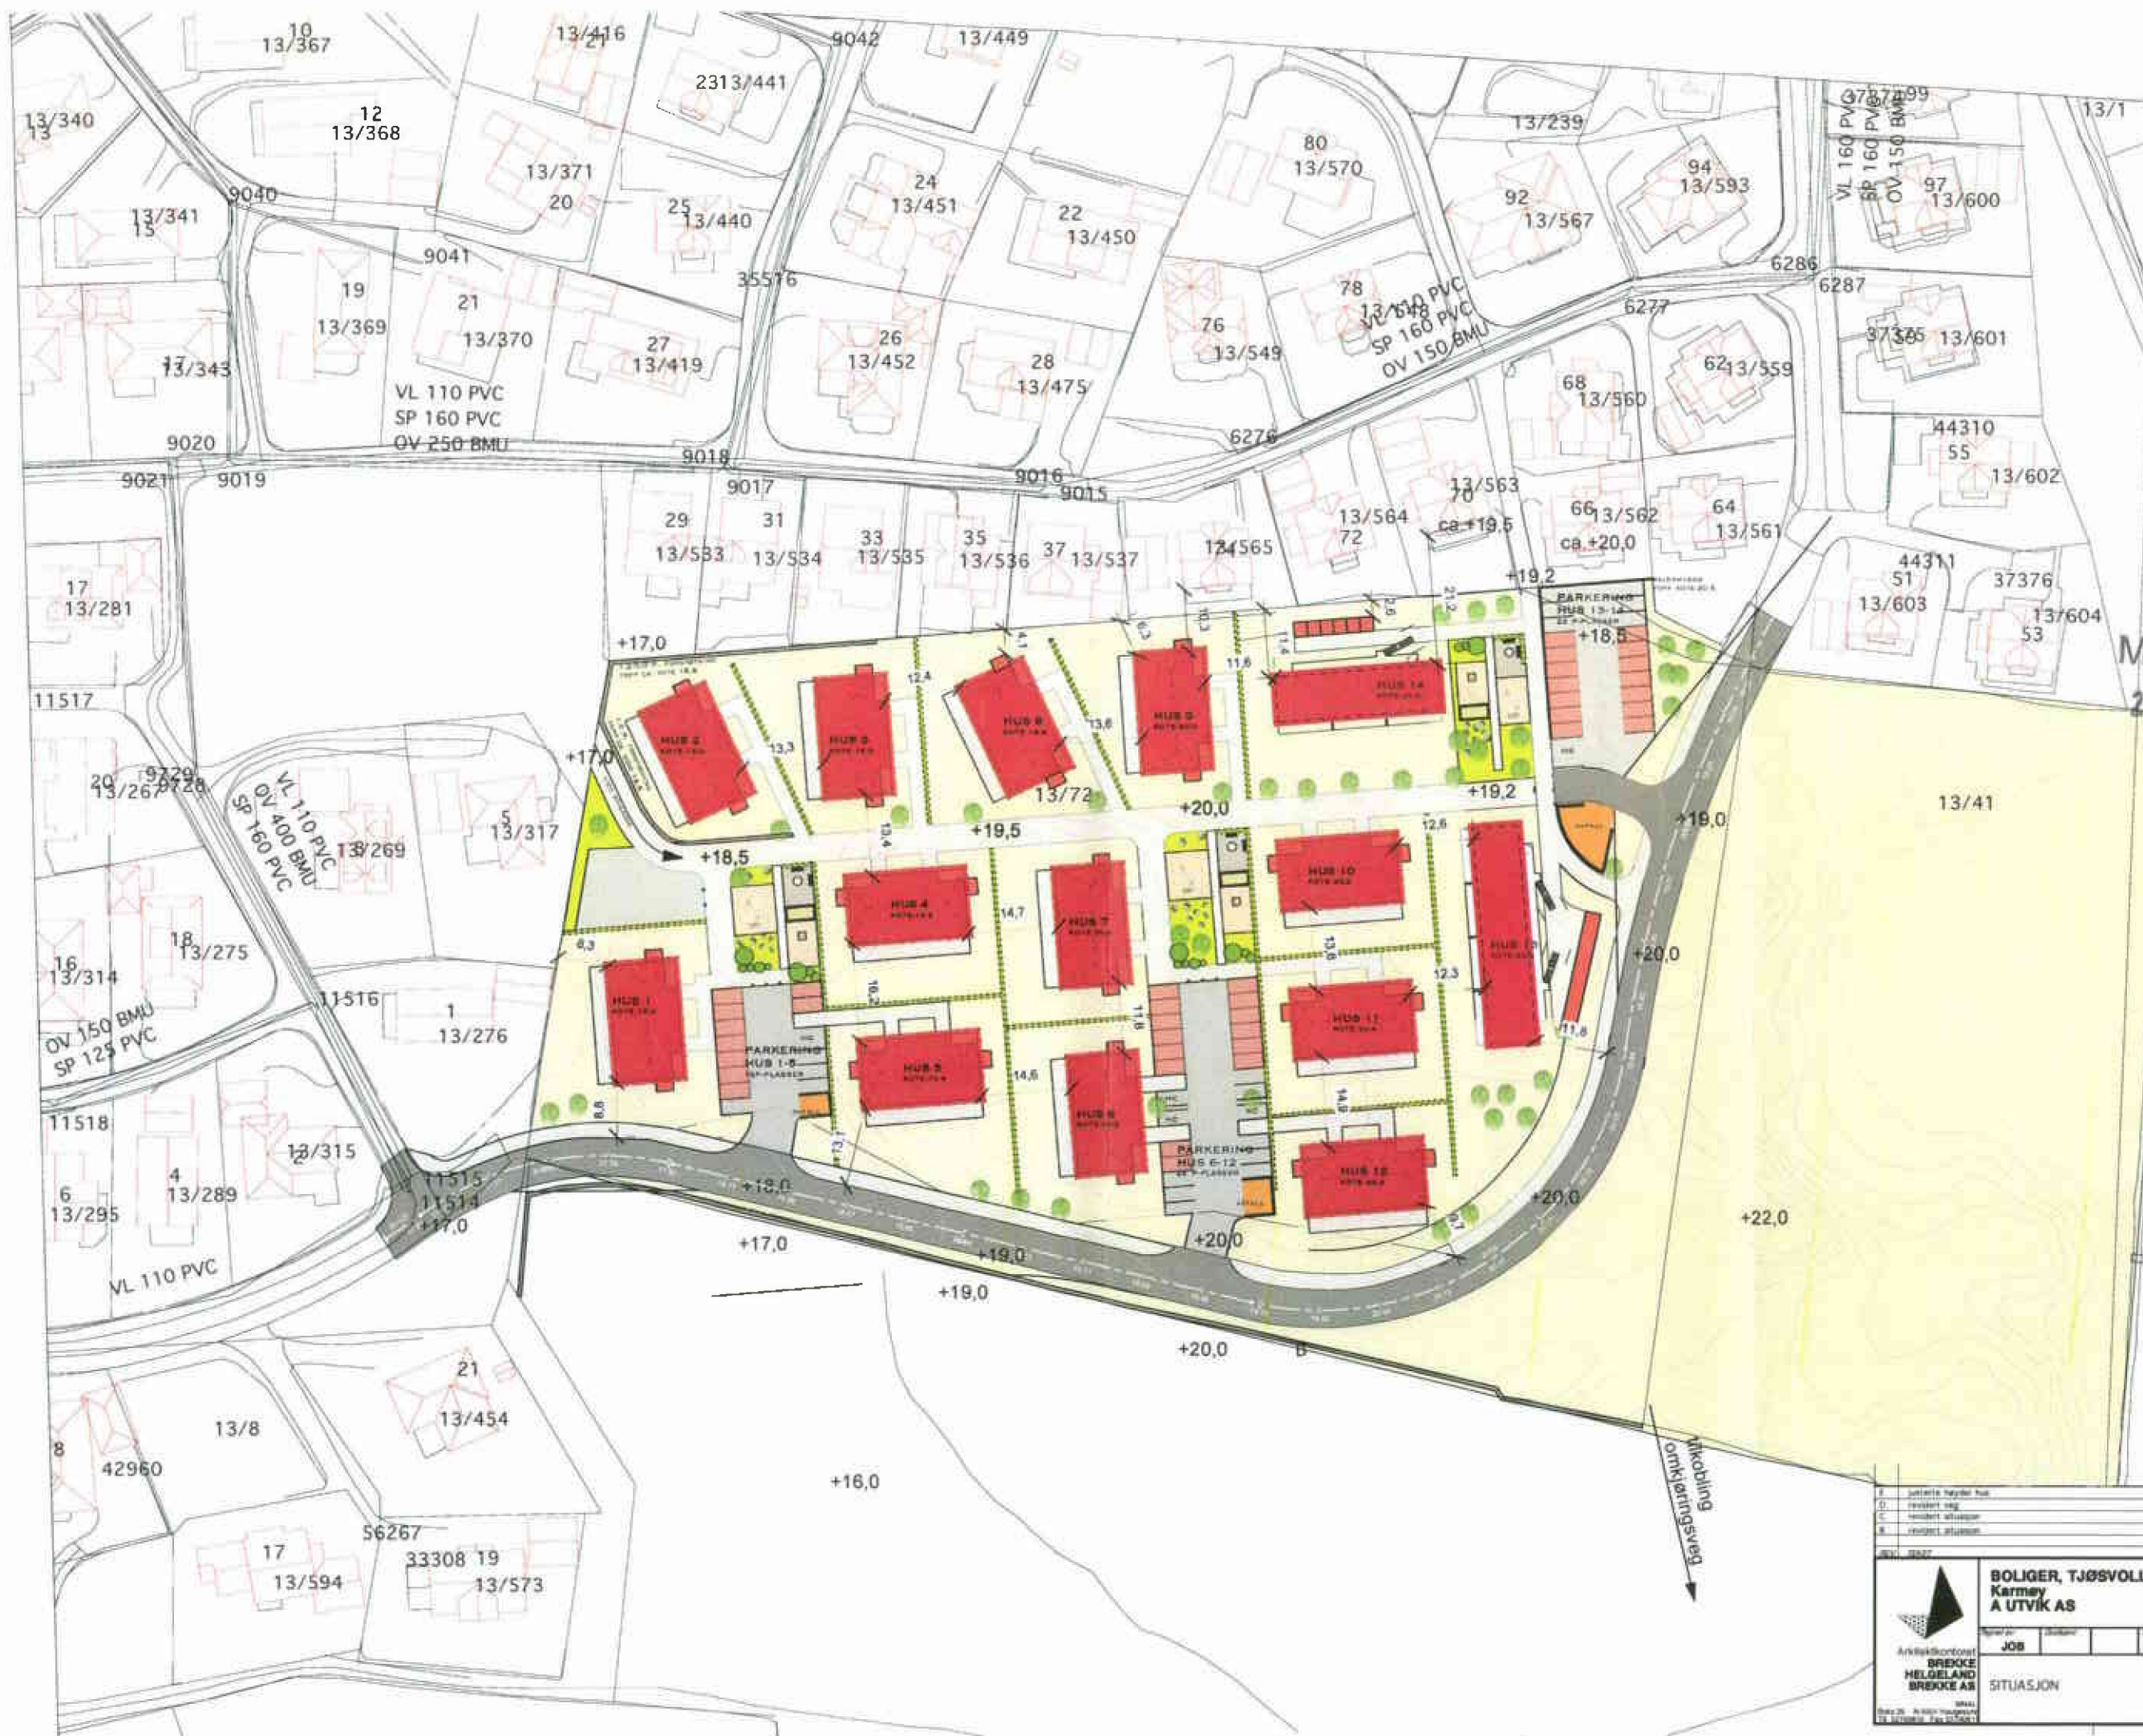

MOTTATT
28 DEC. 2012

BOLIGER, TJØSVOLL		Karmøy		A UTVIK AS	
Arktisk/Sambest	BRECKE	HELGELAND	BRECKE AS		
JOB	Arktisk/Sambest	Arktisk/Sambest	Arktisk/Sambest	Arktisk/Sambest	Arktisk/Sambest
SITUASJON				1:1000	
				10582	001 E