Hereid Hus AS - Bø Øst - 4262 AVALDSNES - T: 982 66 040 - epost: hallo@hereidhus.no - WWW.HEREIDHUS.NO - ©TEGNINGEN ER BESKYTTET I.H.T. LOV OM OPPHAVSRETT - KAN IKKE BRUKES UTEN AVTALE!

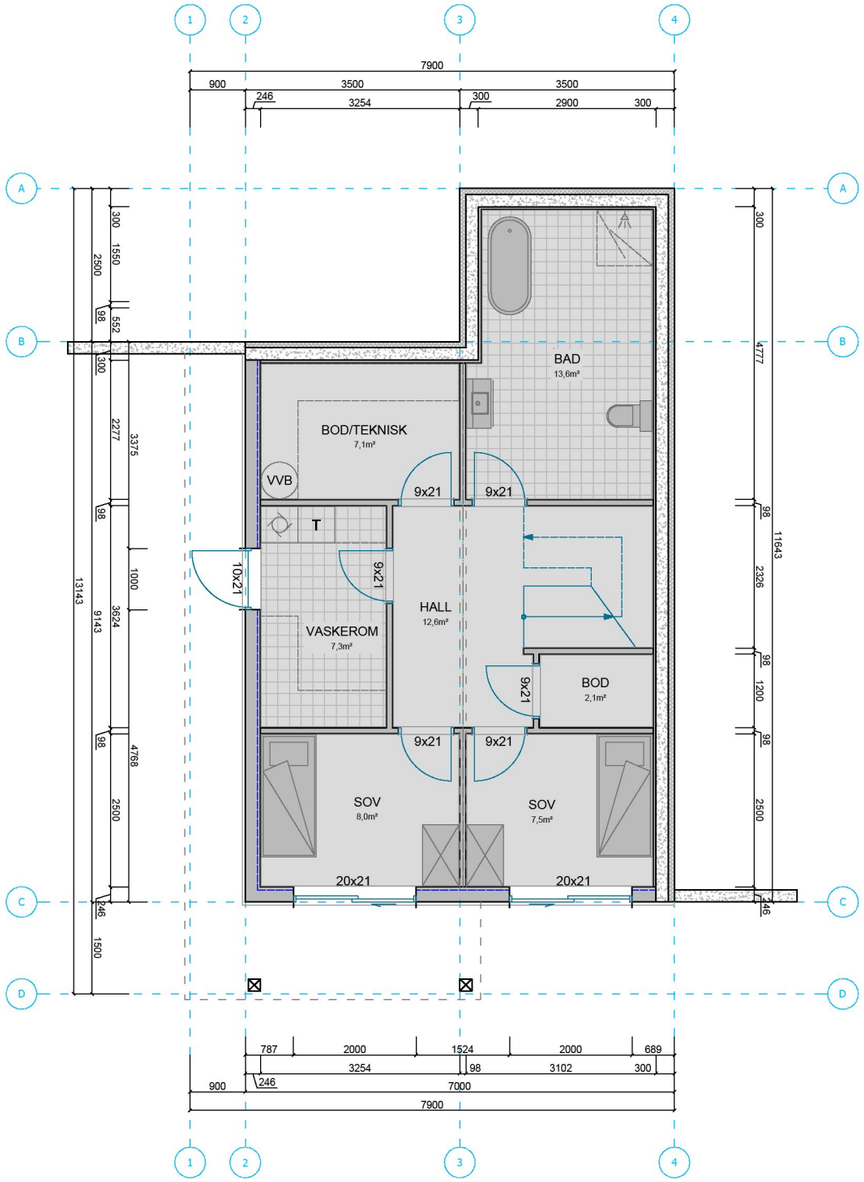

PLAN
U. ETASJE

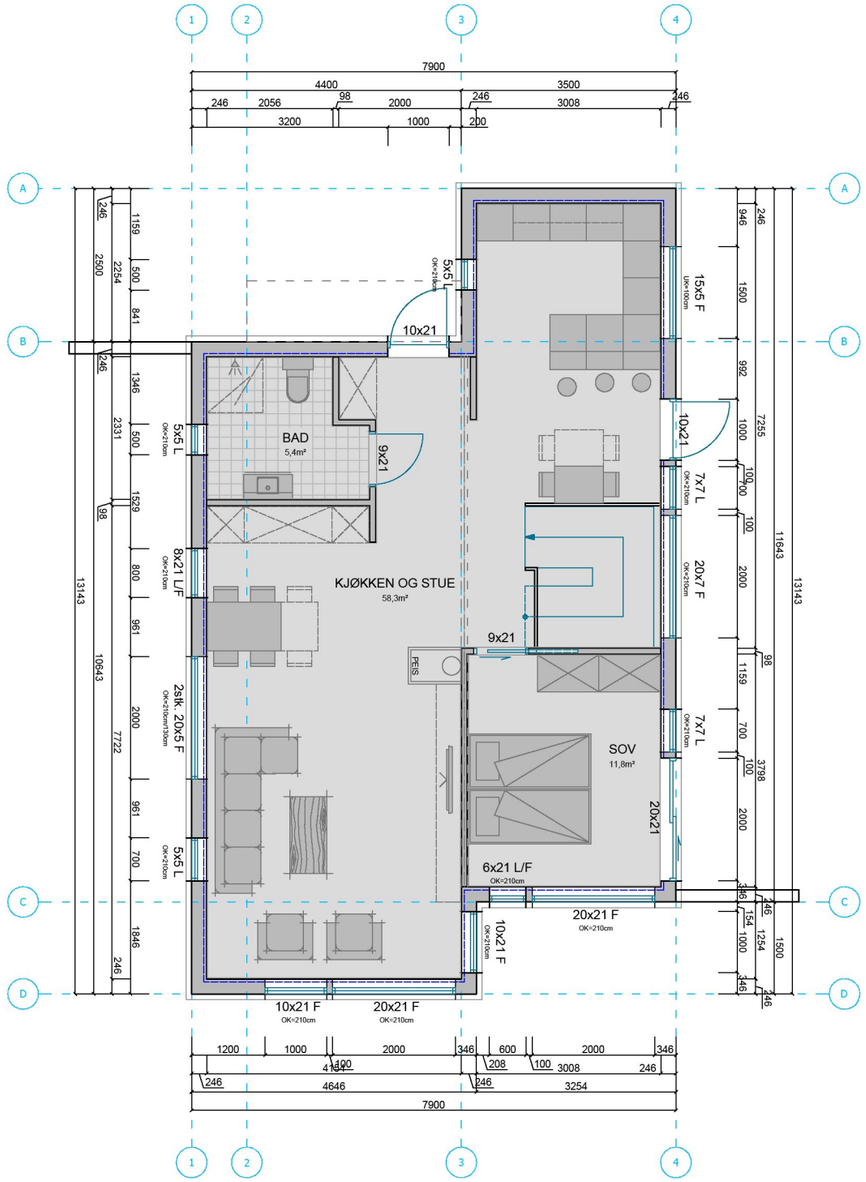

PLAN
1. ETASJE

REV.:	REVISJON:	DATO:

FRITIDSBOLIG

BYA=	78,4m²
BRA U.ETG.=	61,8m²
BRA 1.ETG.=	77,8m²
BRA=	139,6m²

HEREID HUS

TILTAKSHAVER: JOHNSEN MATHIAS		DATO: 10.04.2019	MÅLESTOKK: 1:100 A3
PROSJEKT: NYBYGG, FRITIDSBOLIG		PLOTTEDATO: 03.05.2019	PROSJEKTNR.: -
ADRESSE: Røyksundvegen 159, 5546 RØYKSUND		GNR.: 122	BNR.: 225
TEGNING: PLAN U. OG 1. ETASJE			TEGNINGSNR.: 1.1
TEGNET AV: RAFAL STAWICKI, t: 404 18 915 epost: rafal@hereid.com			