SITUASJONSKART

vedlegg til underretting etter oppmålingsforretning
med saksnummer: 22/8122
avholdt dato: 31.10.2022
Formål: Deling

Landmåler: **Håvard Storegjerde**

KARMØY KOMMUNE

SEKTOR AREAL OG BYGGESAK

NB: Kartet kan inneholde feil, noen grenser er usikre.

Utskriftsdato: 09.11.2022 Målestokk: 1:1000 0 10 20 30 40 m Datum: Euref 89/UTM 32

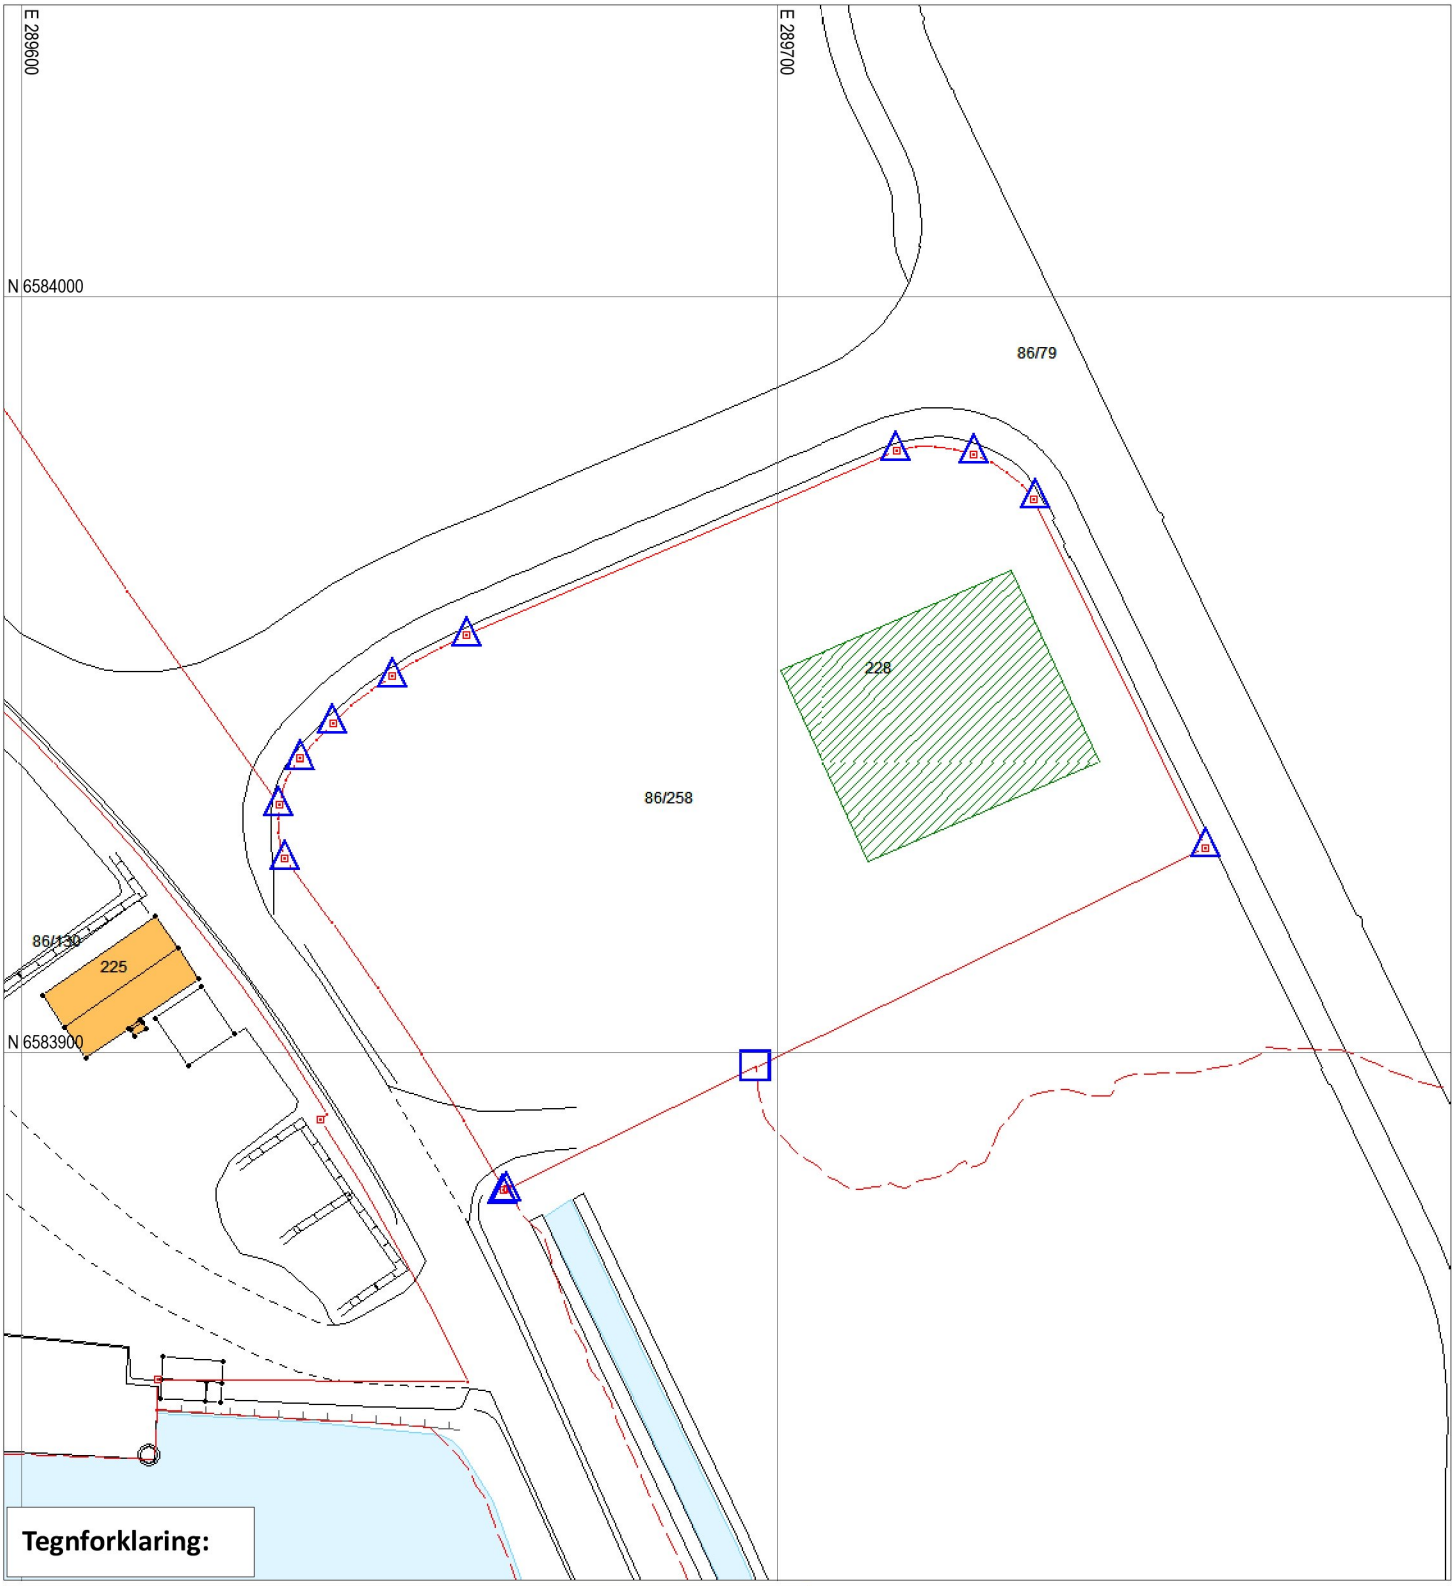

Tegnforklaring:

Grensepunkt behandlet i denne oppmålingsforretningen

- **Umerket/merket med spray**
- **Offentlig godkjent grensemerke**
- **Annen type merking, (gjerdestolper, mur, stein/røys etc)**

Rekvirenten får tilsendt matrikkelbrev med fullstendig liste over grensepunkt, unntagen ved forretning som bare går ut på å merke tidligere oppmålt grense.

Punkt som ikke er angitt med noen av symbolene ovenfor er uforandret (f.eks. målt/merket tidligere) og/eller ikke en del av oppmålingsforretningen

- Eiendomsgrense målt
- Eiendomsgrense usikker
- Bygg -takflate
- Bygg -planlagt
- Bygg eldre enn 1900, sefrak bygg
- Vegkant
- Høydekurve
- Høyspent, stolper
- Kommunale VA-ledninger, kum