

**For matrikkelenhet:**

Kommune: 1149 - KARMØY
Gårdsnummer: 85
Bruksnummer: 34

Utskriftsdato/klokkeslett: 08.11.2022 kl. 16:06

Produsert av: Håvard Storegjerde - 1149 Karmøy -

Attestert av: Karmøy kommune

Mathon Lovring

**Orientering om matrikkelbrev**

Matrikkelbrevet er hjemlet i «Lov om eigedsregistrering» (matrikkelova) av 17. juni 2005. Etter definisjonen i matrikkelovens § 3 d) er matrikkelbrevet en attestert utskrift av matrikkelen som viser alle registrerte opplysninger om en matrikkelenhet ved oppgitt dato.

Om fullstendighet og nøyaktighet i matrikkelbrevet

Matrikkelen ble etablert ved konvertering av data fra tidligere registre. Det kan variere hvor gode disse dataene er med hensyn på fullstendighet og nøyaktighet. I enkelte tilfeller kan grensepunkt og grenselinjer mangle helt eller delvis eller være feil registrert. Det kan også være feil og mangler ved registrert bygnings- og adresseinformasjon. Fullstendighet og stedfestingsnøyaktighet er generelt bedre innenfor enn utenfor tettbygd strøk. Vær oppmerksom på at for mange matrikkelenheter og bygg hefter usikkerhet ved arealet som oppgis.

For utfyllende informasjon: www.kartverket.no/matrikkelbrev

Matrikkelenhet

Matrikkelenhetstype: Grunneiendom
Bruksnavn: ØVREDAL
Etableringsdato: 03.09.1917
Skyld: 0,01
Er tinglyst: Ja
Har festegrunner: Nei
Er seksjonert: Nei

Arealrapport

Tekst	Areal	Kommentar
Beregna areal for 85 / 34	2 663,8 m2	

Eierforhold

Tinglyste eierforhold

Rolle	Status	Føds.d./org.nr	Navn	Bruksenhet	Adresse	Andel
Hjemmelshaver		980347796	UTVIK A OMSORGSBOLIGER AS		Postboks 75 4299 AVALDSNES	1 / 1

Oversikt over teiger

(EUREF89 UTM Sone 32)

Løpenr	Type	Hovedteig	Nord	Øst	Høyde	Areal	Merknader
1	Teig	Ja	6585744	288618		2 663,8 m2	

Forretninger der matrikkelenheten er involvert

Forretning	Forretningstype	Årsak til feilretting	Forretningsdokumentdato	Kommunal saksreferanse	Nettadresse (URL)	Annen referanse	Status	Tinglysing	Endret dato	Matrikkelføring	Signatur	Dato
------------	-----------------	-----------------------	-------------------------	------------------------	-------------------	-----------------	--------	------------	-------------	-----------------	----------	------

Forretning Forretningstype Årsak til feilretting	Forretningsdokumentdato Kommunal saksreferanse Nettadresse (URL) Annen referanse	Status	Tinglysing	Endret dato	Matrikkelføring	
					Signatur	Dato
Sammenslåing av matrikkelenheter	08.11.2022	Tinglyst		08.11.2022	1149sth	08.11.2022
Sammenslåing	22/9705-Sammenslåing		Rolle	Matrikkelenhet	Arealendring	
			Avgiver	1149 - 85/4	-389,9	
			Avgiver	1149 - 85/21	-203,8	
			Avgiver	1149 - 85/35	-520,5	
			Avgiver	1149 - 85/58	-279,2	
			Avgiver	1149 - 85/64	-323,2	
			Avgiver	1149 - 85/141	-217,5	
			Avgiver	1149 - 85/142	-141,7	
			Mottaker	1149 - 85/34	2 075,7	

Skylddeling	03.09.1917					
Skylddeling			Rolle	Matrikkelenhet	Arealendring	
			Avgiver	1149 - 85/10	0	
			Mottaker	1149 - 85/34	0	

Forretninger der matrikkelenheten er berørt

Forretning Forretningstype Årsak til feilretting	Forretningsdokumentdato Kommunal saksreferanse Nettadresse (URL) Annen referanse	Status	Tinglysing	Endret dato	Matrikkelføring	
					Signatur	Dato
Kvalitetsheving for eksisterende matrikkelenhet	03.11.2020				1149sth	30.11.2020
Oppmålingsforretning	20/25828-OPPMÅLINGSSAK		Rolle	Matrikkelenhet	Arealendring	
			Berørt	1149 - 85/34	0	
			Berørt	1149 - 85/35	0	
			Berørt	1149 - 85/49	0	
			Berørt	1149 - 85/58	0	
			Berørt	1149 - 85/64	0	
			Berørt	1149 - 85/126	0	

Forretning Forretningstype Årsak til feilretting	Forretningsdokumentdato Kommunal saksreferanse Nettadresse (URL) Annen referanse	Status	Tinglysing	Endret dato	Matrikkelføring Signatur Dato
Kvalitetsheving for eksisterende matrikkelenhet Oppmålingsforretning	03.11.2020 20/25828-OPPMÅLINGSSAK				1149sth 30.11.2020
		Rolle	Matrikkelenhet	Arealendring	
		Berørt	1149 - 85/10	0	
		Berørt	1149 - 85/34	0	
		Berørt	1149 - 85/35	0	
		Berørt	1149 - 85/45	0	
		Berørt	1149 - 85/126	0	
		Berørt	1149 - 85/145	0	
		Berørt	1149 - 85/146	0	
		Berørt	1149 - 85/247	0	

Adresser

Adresstype	Adressenavn Adressetilleggsnavn	Adressekode Kildekode	Adressen Koord.syst. Nord	Øst	Kretser	Atkomstpunkt
Vegadresse	Dalabrekkå	1057	42		Grunnkrets: 0806 UTVIK Stemmekrets: 5 Avaldsnes Kirkesokn: 06100101 Avaldsnes Postnr.område: 4262 AVALDSNES Tettsted: 4708 Avaldsnes	Nei
			EUREF89 UTM Sone 32 6585684	288622		
Vegadresse	Dalabrekkå	1057	46		Grunnkrets: 0806 UTVIK Stemmekrets: 5 Avaldsnes Kirkesokn: 06100101 Avaldsnes Postnr.område: 4262 AVALDSNES Tettsted: 4708 Avaldsnes	Nei
			EUREF89 UTM Sone 32 6585702	288604		
Vegadresse	Dalabrekkå	1057	48		Grunnkrets: 0806 UTVIK Stemmekrets: 5 Avaldsnes Kirkesokn: 06100101 Avaldsnes Postnr.område: 4262 AVALDSNES Tettsted: 4708 Avaldsnes	Nei
			EUREF89 UTM Sone 32 6585719	288608		

Adresstype	Adressenavn Adressetilleggsnavn	Adressekode Kildekode	Adressenr Koord.syst. Nord	Øst	Kretser	Atkomstpunkt
Vegadresse	Dalabrekkå	1057	50		Grunnkrets: 0806 UTVIK Stemmekrets: 5 Avaldsnes Kirkesokn: 06100101 Avaldsnes Postnr.område: 4262 AVALDSNES Tettsted: 4708 Avaldsnes	Nei
			EUREF89 UTM Sone 32 6585748	288608		
Adresstype	Adressenavn Adressetilleggsnavn	Adressekode Kildekode	Adressenr Koord.syst. Nord	Øst	Kretser	Atkomstpunkt
Vegadresse	Dalabrekkå	1057	58		Grunnkrets: 0806 UTVIK Stemmekrets: 5 Avaldsnes Kirkesokn: 06100101 Avaldsnes Postnr.område: 4262 AVALDSNES Tettsted: 4708 Avaldsnes	Nei
			EUREF89 UTM Sone 32 6585728	288623		

Aktive bygg som er registrert på matrikkelenheten

Bygningsnr:	11 893 945	Bebygd areal:	68	Ant. boliger:	1	Datoer
Løpenr:		Bruksareal bolig:	129	Ant. etasjer:	3	Rammetillatelse:
Repr.punkt:	Koordinatsystem: EUREF89 UTM Sone 32 Nord: 6585684 Øst: 288622	Bruksareal annet:	0	Vannforsyning:	Tilkn. off. vannverk	Igangsettingstillatelse:
Bygningsendringskode:		Bruksareal totalt:	129	Avløp:	Offentlig kloakk	Tatt i bruk:
Bygningstype:	Enebolig	Bruttoareal bolig:	0	Har heis:	Nei	Midlertidig brukstillatelse:
Næringsgruppe:	Bolig	Bruttoareal annet:	0			Ferdigattest:
Bygningsstatus:	Tatt i bruk	Bruttoareal totalt:	0			
Energikilder:	Elektrisitet	Alternativt areal:	0			
Oppvarming:	Elektrisk	Alternativt areal 2:	0			

Etasjer

Etasje	Antall boenheter	BRA bolig	BRA annet	BRA totalt	BTA bolig	BTA annet	BTA totalt	Alt. areal	Alt. areal 2
L01	0	20	0	20	0	0	0	0	0
H01	1	58	0	58	0	0	0	0	0
K01	0	51	0	51	0	0	0	0	0

Bruksenheter

Adresse	Bruksenhetsnummer	Bruksenhetstype	Bruksareal	Ant. rom	Kjøkkentilgang	Bad	WC	Matrikkelenhet
1057 Dalabrekkå 42	H0101	Bolig	129	5	Kjøkken	1	1	85/34

Kontaktpersoner

Rolle	Føds.dato/org.nr	Navn	Bruksenhet	Adresse
Tiltakshaver		VIKSE ERLING		4262 AVALDSNES

Bygningsnr: 11 895 824	Bebygd areal:	0	Ant. boliger:	0	Datoer
Løpenr:	Bruksareal bolig:	0	Ant. etasjer:	1	Rammetillatelse:
Repr.punkt: Koordinatsystem: EUREF89 UTM Sone 32	Bruksareal annet:	4	Vannforsyning:		Igangsettingstillatelse:
Nord: 6585691 Øst: 288600	Bruksareal totalt:	4	Avløp:		Tatt i bruk:
Bygningsendringskode:	Bruttoareal bolig:	0	Har heis:	Nei	Midlertidig brukstillatelse:
Bygningstype: Garasjeuthus anneks til bolig	Bruttoareal annet:				Ferdigattest:
Næringsgruppe: Annet som ikke er næring	Bruttoareal totalt:	0			
Bygningsstatus: Tatt i bruk	Alternativt areal:	0			
Energikilder:	Alternativt areal 2:	0			
Oppvarming:					

Etasjer										
Etasje	Antall boenheter	BRA bolig	BRA annet	BRA totalt	BTA bolig	BTA annet	BTA totalt	Alt. areal	Alt. areal 2	
H01	0	0	4	4	0	0	0	0	0	

Bruksenheter										
Adresse	Bruksenhetsnummer	Bruksenhetstype	Bruksareal	Ant. rom	Kjøkkentilgang	Bad	WC	Matrikkelenhet		
		Unummerert bruksenhet	0	0		0	0	85/34		

Kontaktpersoner				
Rolle	Føds.dato/org.nr	Navn	Bruksenhet	Adresse
Tiltakshaver		SKÅLNES IVAR		4262 AVALDSNES

Bygningsnr: 11 895 832	Bebygd areal:	0	Ant. boliger:	1	Datoer
Løpenr:	Bruksareal bolig:	133	Ant. etasjer:	3	Rammetillatelse:
Repr.punkt: Koordinatsystem: EUREF89 UTM Sone 32	Bruksareal annet:	0	Vannforsyning:	Tilkn. off.	Igangsettingstillatelse:
Nord: 6585719 Øst: 288608	Bruksareal totalt:	133	Avløp:	vannverk	Tatt i bruk:
Bygningsendringskode:	Bruttoareal bolig:	0	Har heis:	Offentlig kloakk	Midlertidig brukstillatelse:
Bygningstype: Enebolig	Bruttoareal annet:			Nei	Ferdigattest:
Næringsgruppe: Bolig	Bruttoareal totalt:	0			
Bygningsstatus: Tatt i bruk	Alternativt areal:	0			
Energikilder: Elektrisitet	Alternativt areal 2:	0			
Oppvarming: Elektrisk					

Etasjer										
Etasje	Antall boenheter	BRA bolig	BRA annet	BRA totalt	BTA bolig	BTA annet	BTA totalt	Alt. areal	Alt. areal 2	
L01	0	44	0	44	0	0	0	0	0	
H01	1	48	0	48	0	0	0	0	0	
K01	0	41	0	41	0	0	0	0	0	

Bruksenheter										
--------------	--	--	--	--	--	--	--	--	--	--

Adresse	Bruksenhetsnummer	Bruksenhetstype	Bruksareal	Ant. rom	Kjøkkentilgang	Bad	WC	Matrikkelenhet
1057 Dalabrekkå 48	H0101	Bolig	133	0		0	0	85/34

Kontaktpersoner

Rolle	Føds.dato/org.nr	Navn	Bruksenhet	Adresse
Tiltakshaver		TARANGER VALTER		4262 AVALDSNES

Bygningsnr:	11 895 875	Bebygd areal:	0	Ant. boliger:	1	Datoer
Løpenr:		Bruksareal bolig:	124	Ant. etasjer:	3	Rammetillatelse:
Repr.punkt:	Koordinatsystem: EUREF89 UTM Sone 32 Nord: 6585728 Øst: 288623	Bruksareal annet:	0	Vannforsyning:		Igangsettingstillatelse:
Bygningsendringskode:		Bruksareal totalt:	124	Avløp:		Tatt i bruk:
Bygningstype:	Enebolig	Bruttoareal bolig:	0	Har heis:	Nei	Midlertidig brukstillatelse:
Næringsgruppe:	Bolig	Bruttoareal annet:				Ferdigattest:
Bygningsstatus:	Tatt i bruk	Bruttoareal totalt:	0			
Energikilder:		Alternativt areal:	0			
Oppvarming:		Alternativt areal 2:	0			

Etasjer

Etasje	Antall boenheter	BRA bolig	BRA annet	BRA totalt	BTA bolig	BTA annet	BTA totalt	Alt. areal	Alt. areal 2
L01	0	35	0	35	0	0	0	0	0
H01	1	48	0	48	0	0	0	0	0
K01	0	41	0	41	0	0	0	0	0

Bruksenheter

Adresse	Bruksenhetsnummer	Bruksenhetstype	Bruksareal	Ant. rom	Kjøkkentilgang	Bad	WC	Matrikkelenhet
1057 Dalabrekkå 58	H0101	Bolig	124	4	Kjøkken	1	1	85/34

Kontaktpersoner

Rolle	Føds.dato/org.nr	Navn	Bruksenhet	Adresse
Tiltakshaver		PETERSEN GUNNAR		4262 AVALDSNES

Bygningsnr: 11 928 072
Løpenr:
 Repr.punkt: Koordinatsystem: EUREF89 UTM Sone 32
 Nord: 6585748 Øst: 288608
 Bygningsendringskode:
 Bygningstype: Enebolig
 Næringsgruppe: Bolig
 Bygningsstatus: Tatt i bruk
 Energikilder: Elektrisitet
 Oppvarming: Elektrisk

Bebygd areal: 0
 Bruksareal bolig: 142
 Bruksareal annet: 0
 Bruksareal totalt: 142
 Bruttoareal bolig: 0
 Bruttoareal annet: 0
 Bruttoareal totalt: 0
 Alternativt areal: 0
 Alternativt areal 2: 0

Ant. boliger: 1
 Ant. etasjer: 3
 Vannforsyning: Tilkn. off. vannverk
 Avløp: Har heis: Nei

Datoer
 Rammetillatelse:
 Igangsettingstillatelse:
 Tatt i bruk: 11.11.1916
 Midlertidig brukstillatelse:
 Ferdigattest:

Etasjer

Etasje	Antall boenheter	BRA bolig	BRA annet	BRA totalt	BTA bolig	BTA annet	BTA totalt	Alt. areal	Alt. areal 2
L01	0	12	0	12	0	0	0	0	0
H01	1	80	0	80	0	0	0	0	0
U01	0	50	0	50	0	0	0	0	0

Bruksenheter

Adresse	Bruksenhetsnummer	Bruksenhetstype	Bruksareal	Ant. rom	Kjøkkentilgang	Bad	WC	Matrikkelenhet
1057 Dalabrekkå 50	H0101	Bolig	142	0		0	0	85/34

Kontaktpersoner

Rolle	Føds.dato/org.nr	Navn	Bruksenhet	Adresse
Tiltakshaver		KAALAAS OLAV		4262 AVALDSNES

Bygningsnr: 13 198 829
Løpenr:
 Repr.punkt: Koordinatsystem: EUREF89 UTM Sone 32
 Nord: 6585701 Øst: 288605
 Bygningsendringskode:
 Bygningstype: Enebolig
 Næringsgruppe: Bolig
 Bygningsstatus: Tatt i bruk
 Energikilder:
 Oppvarming:

Bebygd areal: 0
 Bruksareal bolig: 105
 Bruksareal annet: 0
 Bruksareal totalt: 105
 Bruttoareal bolig: 0
 Bruttoareal annet: 0
 Bruttoareal totalt: 0
 Alternativt areal: 0
 Alternativt areal 2: 0

Ant. boliger: 1
 Ant. etasjer: 3
 Vannforsyning:
 Avløp: Har heis: Nei

Datoer
 Rammetillatelse:
 Igangsettingstillatelse:
 Tatt i bruk:
 Midlertidig brukstillatelse:
 Ferdigattest:

Etasjer

Etasje	Antall boenheter	BRA bolig	BRA annet	BRA totalt	BTA bolig	BTA annet	BTA totalt	Alt. areal	Alt. areal 2
H02	0	19	0	19	0	0	0	0	0
H01	1	43	0	43	0	0	0	0	0
K01	0	43	0	43	0	0	0	0	0

Bruksenheter

Adresse	Bruksenhetsnummer	Bruksenhetstype	Bruksareal	Ant. rom	Kjøkkentilgang	Bad	WC	Matrikkelenhet
1057 Dalabrekkå 46	H0101	Bolig	105	4	Kjøkken	1	1	85/34

SEFRAK-minne

«SEFRAK er en forkorting for Sekretariatet For Registrering Av faste Kulturminner. Dette sekretariatet hadde ansvaret for en landsomfattende registrering av eldre bygninger. Et omfattende feltarbeid ble gjort i perioden 1975-1995. I dag er det Riksantikvaren som administrerer SEFRAK i samarbeid med fylkeskommunene. På <https://www.ra.no/> finnes mer informasjon om SEFRAK og om tilgang på den informasjonen som er registrert.»

SEFRAK-ID	Kulturminnebetegnelse
1149 19 6	BUSTADHUS, ØVRE NYDAL, DALEN

Bygningsnr:	13 198 829	Bebyggd areal:	0	Ant. boliger:	0	Datoer	
Løpenr:	1	Bruksareal bolig:	19	Ant. etasjer:	1	Rammetillatelse:	02.06.1997
Repr.punkt:	Koordinatsystem: EUREF89 UTM Sone 32	Bruksareal annet:	0	Vannforsyning:		Igangsettingstillatelse:	05.06.1997
	Nord: 6585701 Øst: 288605	Bruksareal totalt:	19	Avløp:		Tatt i bruk:	12.02.2001
Bygningsendringskode:	Påbygg	Bruttoareal bolig:	0	Har heis:	Nei	Midlertidig brukstillatelse:	
Bygningstype:	Enebolig	Bruttoareal annet:				Ferdigattest:	
Næringsgruppe:	Bolig	Bruttoareal totalt:	0				
Bygningsstatus:	Tatt i bruk	Alternativt areal:	0				
Energikilder:		Alternativt areal 2:	0				
Oppvarming:							

Etasjer

Etasje	Antall boenheter	BRA bolig	BRA annet	BRA totalt	BTA bolig	BTA annet	BTA totalt	Alt. areal	Alt. areal 2
H02	0	19	0	19	0	0	0	0	0

Bruksenheter

Adresse	Bruksenhetsnummer	Bruksenhetstype	Bruksareal	Ant. rom	Kjøkkentilgang	Bad	WC	Matrikkelenhet
		Unummerert bruksenhet	0	0		0	0	85/34

Kontaktpersoner

Rolle	Føds.dato/org.nr	Navn	Bruksenhet	Adresse
Tiltakshaver		JOHANNESSEN JOHNNY		

Bygningsnr: 22 528 556
Løpenr:
 Repr.punkt: Koordinatsystem: EUREF89 UTM Sone 32
 Nord: 6585738 Øst: 288603
 Bygningsendringskode:
 Bygningstype: Garasjeuthus anneks til bolig
 Næringsgruppe: Annet som ikke er næring
 Bygningsstatus: Tatt i bruk
 Energikilder:
 Oppvarming:

Bebygd areal: 0 Ant. boliger: 0
 Bruksareal bolig: 0 Ant. etasjer: 1
 Bruksareal annet: 15 Vannforsyning:
 Bruksareal totalt: 15 Avløp:
 Bruttoareal bolig: 0 Har heis: Nei
 Bruttoareal annet:
 Bruttoareal totalt: 0
 Alternativt areal: 0
 Alternativt areal 2: 0

Datoer
 Rammetillatelse:
 Igangsettingstillatelse:
 Tatt i bruk:
 Midlertidig brukstillatelse:
 Ferdigattest:

Etasjer

Etasje	Antall boenheter	BRA bolig	BRA annet	BRA totalt	BTA bolig	BTA annet	BTA totalt	Alt. areal	Alt. areal 2
H01	0	0	15	15	0	0	0	0	0

Bruksenheter

Adresse	Bruksenhetsnummer	Bruksenhetstype	Bruksareal	Ant. rom	Kjøkkentilgang	Bad	WC	Matrikkelenhet
		Unummerert bruksenhet	0	0		0	0	85/34

Utgåtte bygg som er registrert på matrikkelenheten

Bygningsnr: 11 895 840
Løpenr:
 Repr.punkt: Koordinatsystem: EUREF89 UTM Sone 32
 Nord: 6585763 Øst: 288608
 Bygningsendringskode:
 Bygningstype: Enebolig
 Næringsgruppe: Bolig
 Bygningsstatus: Bygning revet/brent
 Energikilder:
 Oppvarming:

Bebygd areal: 0 Ant. boliger: 1
 Bruksareal bolig: 137 Ant. etasjer: 3
 Bruksareal annet: 0 Vannforsyning: Tilkn. off.
 Bruksareal totalt: 137 vannverk
 Bruttoareal bolig: 0 Avløp: Offentlig
 Bruttoareal annet: 0 kloakk
 Bruttoareal totalt: 0 Har heis: Nei
 Alternativt areal: 0
 Alternativt areal 2: 0

Datoer
 Rammetillatelse:
 Igangsettingstillatelse:
 Tatt i bruk:
 Midlertidig brukstillatelse:
 Ferdigattest:
 Bygning revet/brent: 05.08.2010

Etasjer

Etasje	Antall boenheter	BRA bolig	BRA annet	BRA totalt	BTA bolig	BTA annet	BTA totalt	Alt. areal	Alt. areal 2
L01	0	38	0	38	0	0	0	0	0
H01	1	53	0	53	0	0	0	0	0
K01	0	46	0	46	0	0	0	0	0

Bruksenheter

Adresse	Bruksenhetsnummer	Bruksenhetstype	Bruksareal	Ant. rom	Kjøkkentilgang	Bad	WC	Matrikkelenhet
	H0101	Bolig	137	0		0	0	85/34

Kontaktpersoner

Rolle	Føds.dato/org.nr	Navn	Bruksenhet	Adresse
Tiltakshaver		GISMERVIK ELSE JOHANNE		4262 AVALDSNES

Utgåtte bygg som ikke er registrert på matrikkelenheten, men var plassert på matrikkelenhetens areal

Bygningsnr:	11 895 816	Bebygd areal:	0	Ant. boliger:	1	Datoer
Løpenr:		Bruksareal bolig:	97	Ant. etasjer:	3	Rammetillatelse:
Repr.punkt:	Koordinatsystem: EUREF89 UTM Sone 32	Bruksareal annet:	0	Vannforsyning:	Tilkn. off. vannverk	Igangsettingstillatelse:
	Nord: 6585702 Øst: 288604	Bruksareal totalt:	97	Avløp:		Tatt i bruk:
Bygningsendringskode:		Bruttoareal bolig:	0	Har heis:	Nei	Midlertidig brukstillatelse:
Bygningstype:	Enebolig	Bruttoareal annet:	0			Ferdigattest:
Næringsgruppe:	Bolig	Bruttoareal totalt:	0			Bygningsnummer utgått:
Bygningsstatus:	Bygningsnummer utgått	Alternativt areal:	0			
Energikilder:	Elektrisitet	Alternativt areal 2:	0			
Oppvarming:	Elektrisk					

Etasjer

Etasje	Antall boenheter	BRA bolig	BRA annet	BRA totalt	BTA bolig	BTA annet	BTA totalt	Alt. areal	Alt. areal 2
L01	0	24	0	24	0	0	0	0	0
H01	1	40	0	40	0	0	0	0	0
K01	0	33	0	33	0	0	0	0	0

Bruksenheter


Adresse	Bruksenhetsnummer	Bruksenhetstype	Bruksareal	Ant. rom	Kjøkkentilgang	Bad	WC	Matrikkelenhet
	H0101	Bolig	97	0		0	0	84/5

Kontaktpersoner

Rolle	Føds.dato/org.nr	Navn	Bruksenhet	Adresse
Tiltakshaver		SKÅLNES IVAR		4262 AVALDSNES

Oversiktskart for 85 / 34

Målestokk 1:2 000
EUREF89 UTM Sone 32

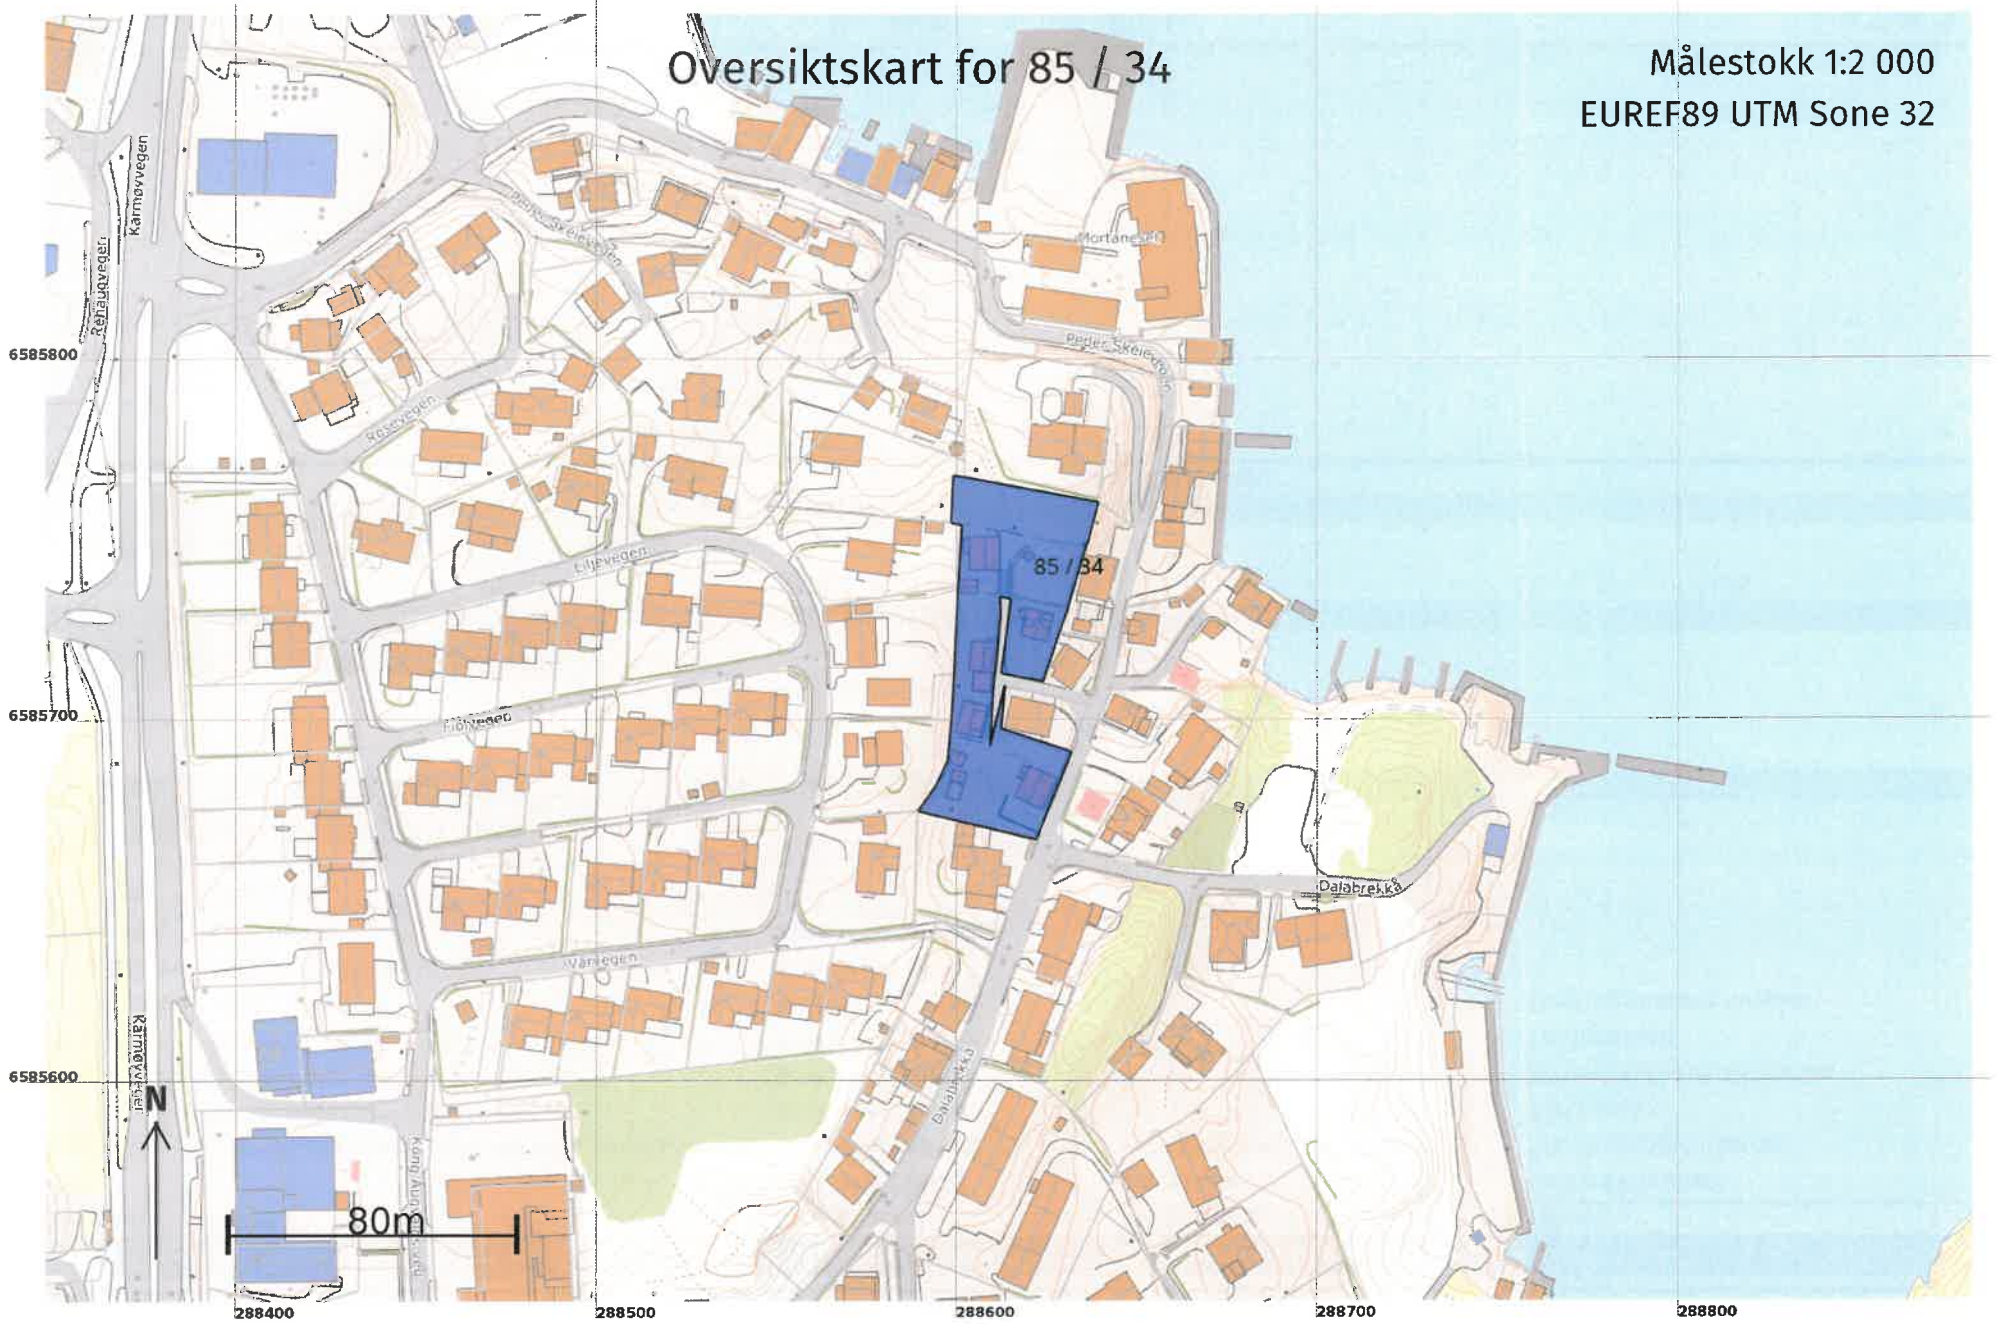

Areal og koordinater

Areal: 2 663,8

Arealmerknad:

Representasjonspunkt: Koordinatsystem: EUREF89 UTM Sone 32

Nord: 6585744 Øst: 288618

Grensepunkt / Grenselinje

Ytre avgrensing

Løpenr	Nord	Øst	Grensemerke nedsatt i / Lengde (m)	Grensepunkttype / Linjeinformasjon	Målemetode	Nøyaktighet (SD i cm)	Radius
1	6585668,57	288621,75	33,42	Mur Offentlig godkjent grensemerke	96 GNSS: Fasemåling (Real time kinematic)	10	
2	6585676,31	288589,24	9,16	Umerket	10 Terrengmålt	10	
3	6585683,88	288594,39	7,11	Umerket	10 Terrengmålt	10	
4	6585690,26	288597,53	11,39	Rør	10 Terrengmålt	10	
5	6585701,61	288598,44	7,59	Rør	10 Terrengmålt	10	
6	6585709,18	288598,99	27,51	Rør	10 Terrengmålt	10	
7	6585736,66	288600,19	1,88	Umerket	10 Terrengmålt	10	
8	6585738,54	288600,27	16,96	Umerket	10 Terrengmålt	10	
9	6585755,47	288601,33	3,13	Umerket	10 Terrengmålt	10	
10	6585756,09	288598,26	13,11	Umerket	10 Terrengmålt	10	
11	6585769,18	288598,96	3,05	Umerket	10 Terrengmålt	10	
12	6585768,91	288602,00	37,66	Fjell Bolt	96 GNSS: Fasemåling (Real time kinematic)	10	
13	6585761,94	288639,01	10,78	Jord Stein eller røys	96 GNSS: Fasemåling (Real time kinematic)	10	

Løpenr	Nord	Øst	Grensemerke nedsatt i / Lengde (m)	Grensepunkttype / Linjeinformasjon	Målemetode	Nøyaktighet (SD i cm)	Radius
14	6585751,52	288636,24	Jord	Offentlig godkjent grensemerke 2,42	96 GNSS: Fasemåling (Real time kinematic)	10	
15	6585749,25	288635,39	Fjell	Gjerdestolpe 18,59	96 GNSS: Fasemåling (Real time kinematic)	10	
16	6585731,43	288630,08		Murhjørne 5,96	96 GNSS: Fasemåling (Real time kinematic)	10	
17	6585725,78	288628,17		Murhjørne 14,15	96 GNSS: Fasemåling (Real time kinematic)	10	
18	6585712,35	288623,70	Jord	Offentlig godkjent grensemerke 11,80	96 GNSS: Fasemåling (Real time kinematic)	10	
19	6585714,49	288612,10	Annen terrengdetalj	Offentlig godkjent grensemerke 20,81	96 GNSS: Fasemåling (Real time kinematic)	10	
20	6585735,11	288614,87	Annen terrengdetalj	Offentlig godkjent grensemerke 3,26	96 GNSS: Fasemåling (Real time kinematic)	10	
21	6585735,60	288611,65		Murhjørne 4,87	96 GNSS: Fasemåling (Real time kinematic)	10	
22	6585730,74	288611,95		Umerket 18,85	10 Terrengmålt	10	
23	6585711,97	288610,21	Jord	Offentlig godkjent grensemerke 5,03	96 GNSS: Fasemåling (Real time kinematic)	10	
24	6585706,96	288609,75	Annen terrengdetalj	Offentlig godkjent grensemerke 12,47	96 GNSS: Fasemåling (Real time kinematic)	10	
25	6585694,51	288609,13	Jord	Offentlig godkjent grensemerke 17,15	96 GNSS: Fasemåling (Real time kinematic)	10	
26	6585711,16	288613,25	Annen terrengdetalj	Offentlig godkjent grensemerke 12,05	96 GNSS: Fasemåling (Real time kinematic)	10	
27	6585699,16	288612,11		Umerket 20,34	10 Terrengmålt	10	
28	6585692,72	288631,40	Mur	Offentlig godkjent grensemerke 18,80	96 GNSS: Fasemåling (Real time kinematic)	10	
29	6585675,26	288624,43	Jord	Offentlig godkjent grensemerke 7,21	96 GNSS: Fasemåling (Real time kinematic)	10	

