

SEKTOR AREAL OG BYGGESAK



# SITUASJONSKART

Gnr/Bnr : 15/822


Dato : 04.11.2022

Målestokk: 1:500

Datum: Euref 89/UTM 32

0 5 10 15 20 m

NB: Kartet kan inneholde feil og mangler.  
Noen grenser er usikre.  
Vann og avløpsledninger er usikre.

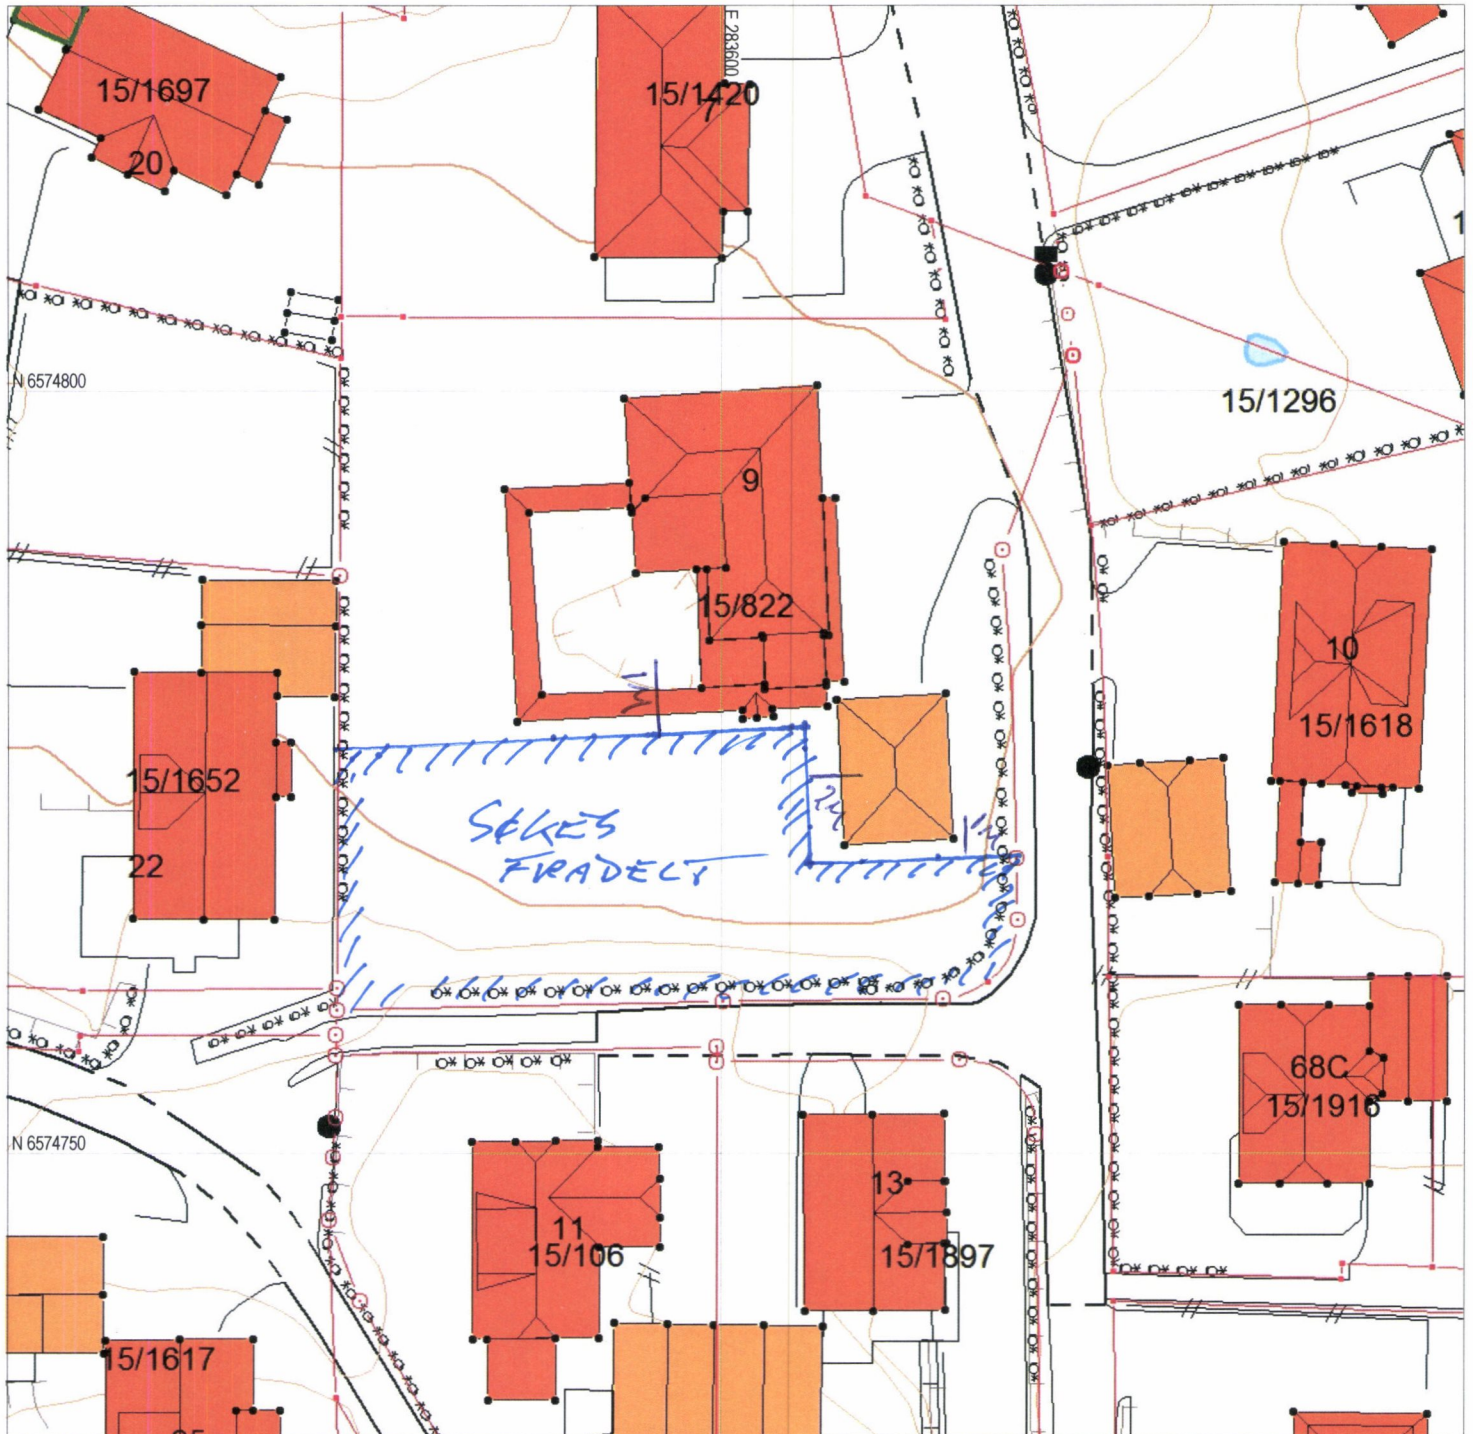

## Tegnforklaring:

Eiendomsgrense målt  
Eiendomsgrense usikker

Bygg -takflate

Bygg -planlagt

Bygg eldre enn 1900, sefrak bygg

Vegkant

Høydekurve

Høyspent, stolper



## Kommunale VA-ledninger:

Vannledning, brannkum

usikker plassering

Spillvannsledning, kum

usikker plassering

Overvannsledning, kum

usikker plassering

## Private VA-ledninger:

Vannledning, kran

usikker plassering

Spillvannsledning, septik

usikker plassering

Overvannsledning, kum

usikker plassering

