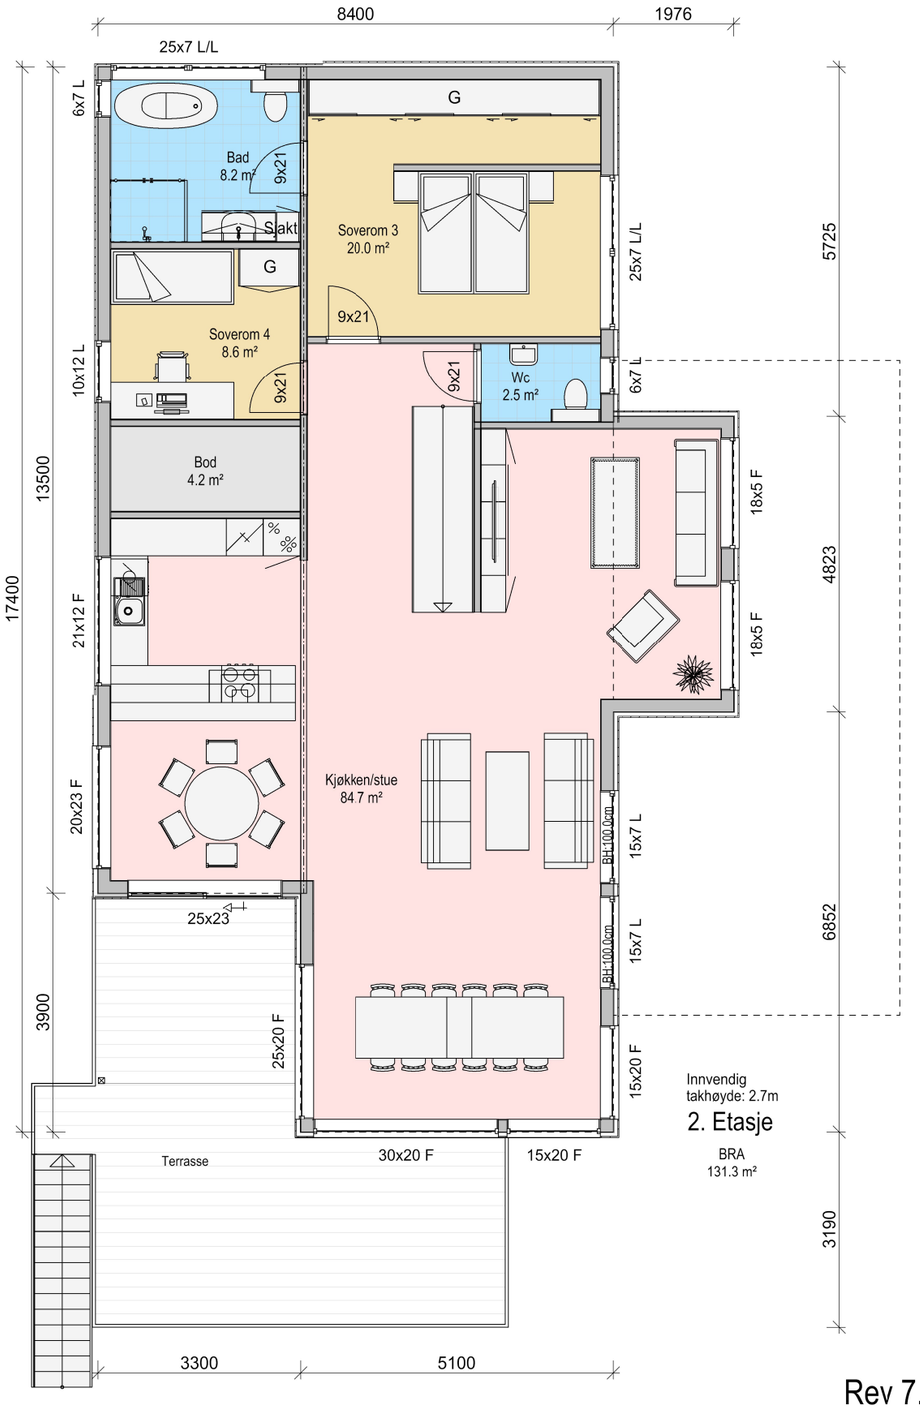

Plan 2 etg

Arealberegninger i hht. NS 3940	Bruksareal BRA kvm			
	Pr etasje	Utvendig bod/garasje	Åpent overbygd areal og carport	Sum BRA
Bileilighet	80.0	0.0	0.0	80.0
1. etasje	105.0	64.9	0.0	169.9
2. etasje	131.3	0.0	0.0	131.3
3. etasje	29.5	0.0	0.0	29.5
SUM :	265.8	64.9	0.0	330.7
BYA :	271.0	0.0	33.3	304.3

Rev 7.10.2022 Trapp fra terrasse

Rasmussen Bygg

DATA DESIGN SYSTEM
A NEMETSCHEK COMPANY

RASMUSSEN BYGG
hjr.no

© Tegningen er beskyttet i.h.t. lov om opphavsrett.

Tiltakshaver: Nordberg
Byggeplass: Grødheimvegen 31, 4280 Skudeneshavn
Kommune: Karmøy
Gnr: 38 Bnr: 160 Mål: 1 : 100
Plan 2 etg

Dato: 23.12.2021
Tegn: Inga
Prosjekt nr.:
Tegn.nr: 501
1421221