


UNDRSKRIFT →

Stein Ege  
Kristine Reit  
Byen d. Spiti  
Stein A. Myrnes

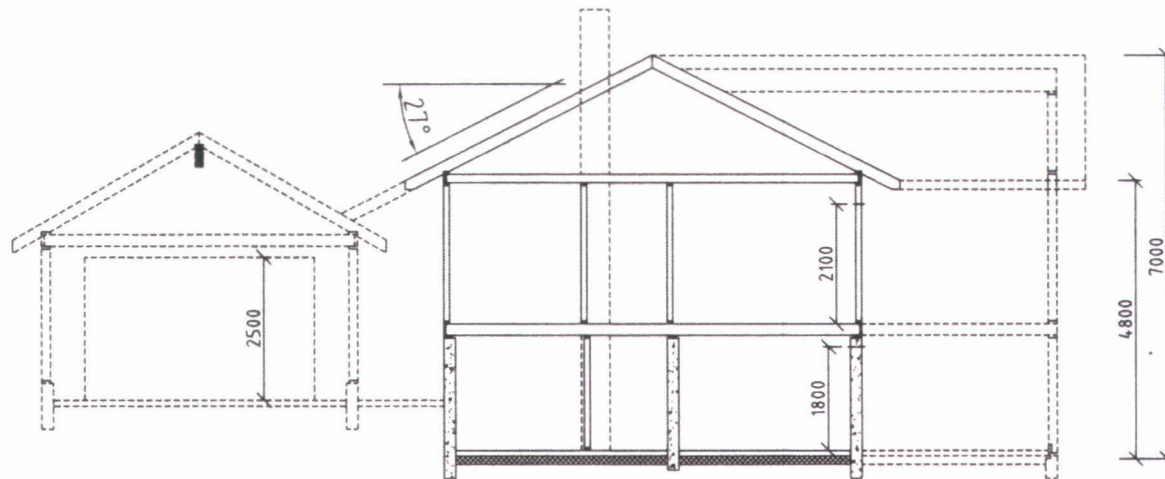

SNITT A-A


Rambøll M. Nomes  
Elsabeth Christensen  
Morten Flauge Kvalvik  
Louise Kvalvik

TOPP GULV HOVEDTG. 4800  
TOPP GULV GARASJE. 1330

Dato 17.02.22	Konstr./Tegnet VIDAR MIDTBØ	Tracé Godkjent	Målestokk 1:100	MIDTBØ BYGNING & PROSJEKTERING SYREVEGEN 27 - 4300 SKODDESHAVN
Kontr.	Stand kontr.	Godkjent	Erstatning for	
SNITT A - A KENNETH STAVA & MAIKEN O MIDTBØ GNR.43 / BNR.209 - (LOSVEGEN 15- SK.HAVN)				22-1021-VM-01
Henvisning		Beregning	Filnavn	



UNDERSKRIFT →

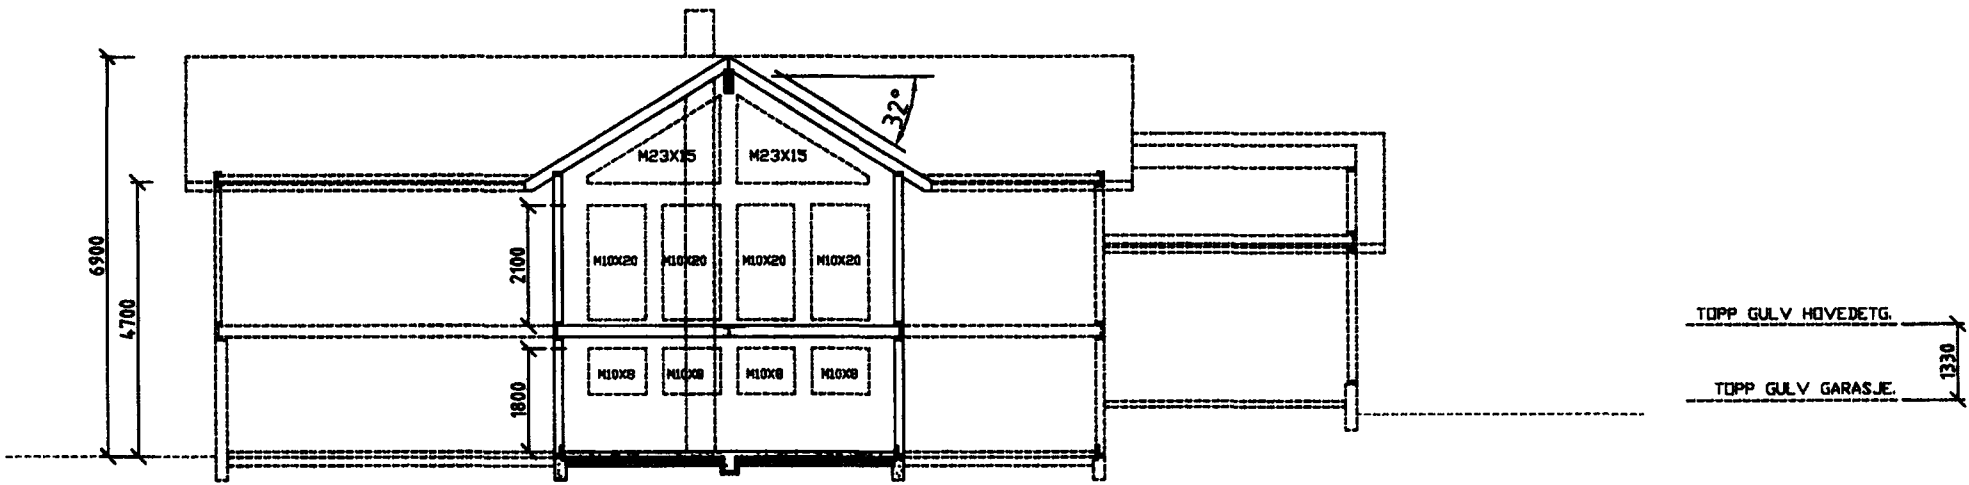

SNITT B-B

SNITT B - B KENNETH STAVA & MAKEN O MIDTBØ GNR.43 / BNR.209 - (LOSVEGEN 15- SKHAVN)				Erstatning for Evelthet av
				22-1021-VM-02



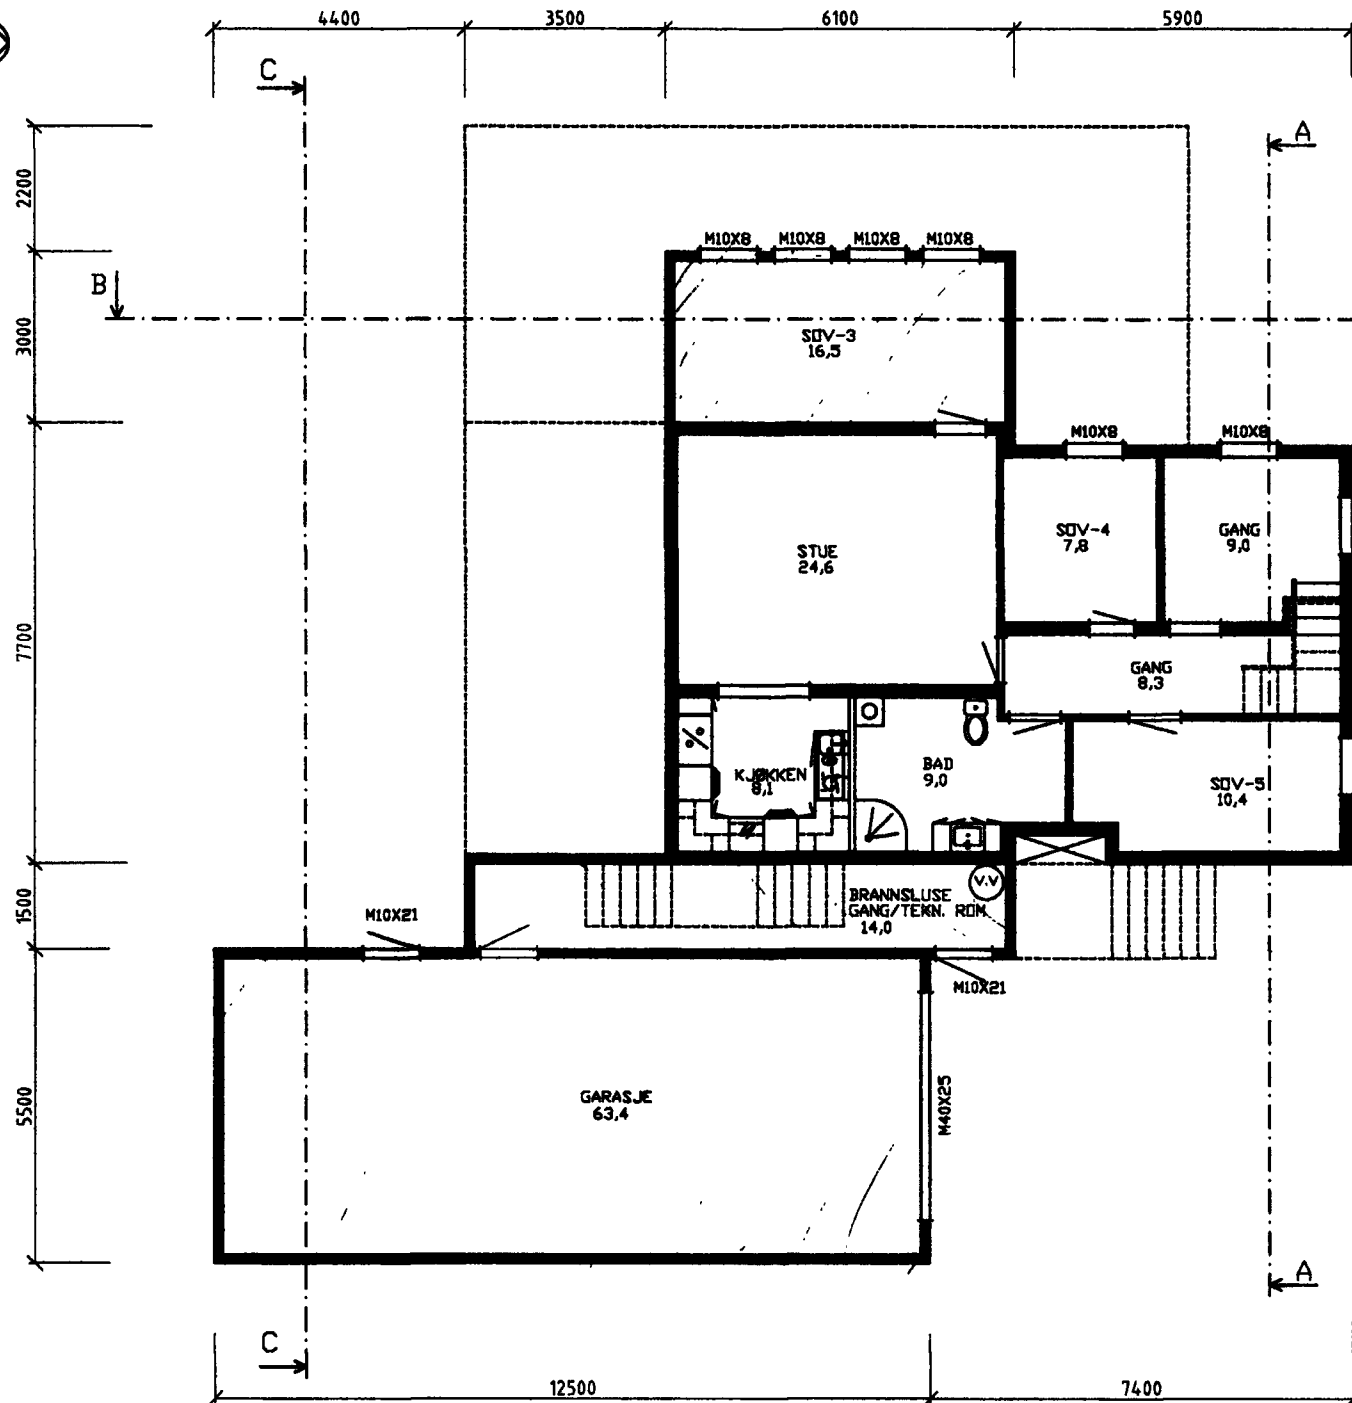


BRA EKSIST. HOVEDTG. = 108,6M <sup>2</sup>
BRA EKSIST. KJELLER = 77,2M <sup>2</sup>
BRA UTBYGG HOVEDTG. = 56,2 M <sup>2</sup>
BRA UTBYGG KJELLER. = 16,5 M <sup>2</sup>
BRA UTBYGG GARASJE = 63,4 M <sup>2</sup>
TOTALT BRA UTBYGG = 136,1M <sup>2</sup>
TOTALT BRA EKSIST.MED UTBYGG = 321,9M <sup>2</sup>
BYA UTBYGG = 129,6 M <sup>2</sup>
BYA EKSIST. = 114,5 M <sup>2</sup>
BYA TERASSE. = 48,6 M <sup>2</sup>
TOTALT BYA = 292,7 M <sup>2</sup>

UNDERSKRIFT

KJELLERPLAN M/ GARASJEPLAN KENNETH STAVA & MAKEN O MIDTBØ GNR.43 / BNR.209 - (LOSVEGEN 15- SK.HAVN)				22-1021-VM-05

UNDERSKRIFT →

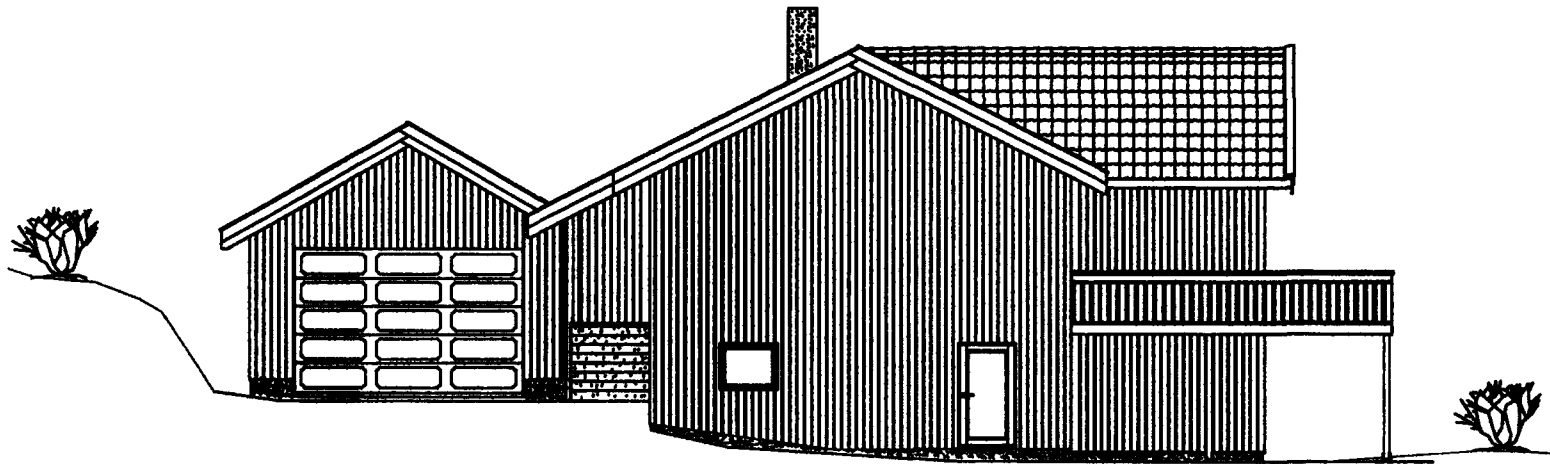

FASADE MOT SØR

FASADE MOT SØR KENNETH STAVA & MAKEN O MIDTBØ GNR.43 / BNR.209 - (LOSVEGEN 15- SK.HAVN)				22-1021-VM-06	

FASADE MOT SØR
1-VM-07